

ΑΝΗΚΕΙ ΣΤ.Η.Ν. ΑΡΙΘΜ. 18948/18-3-2015 ΠΡΑΣΗ ΧΑΡΤΕΜΟΥ  
 ΤΗΣ ΔΙΕΥΘΥΝΣΗΣ ΔΑΣΩΝ  
 ΛΩΔΕΚΑΝΗΣΟΥ



**ΣΥΝΤΕΤΑΓΜΕΝΕΣ ΚΟΡΥΦΩΝ ΚΑΤΑ ΕΓΣΑ '87**


X	Ψ	Z
1	789050.305	3934503.179
2	789051.397	3934492.621
3	789033.685	3934497.283
4	789011.852	3934502.156
5	788998.900	3934506.083
6	788990.036	3934511.121
7	788981.427	3934514.820
8	788963.271	3934520.368
9	788975.989	3934543.410
10	788975.655	3934546.716
11	788962.326	3934563.057
12	788957.908	3934566.829
13	788952.969	3934572.710
14	788949.173	3934582.674
15	788946.488	3934594.239
16	788941.797	3934599.774
17	788938.189	3934603.157
18	788928.298	3934616.127
19	788925.641	3934624.524
20	788919.762	3934643.315
21	788934.891	3934628.228
22	788939.846	3934624.446
23	788972.342	3934607.940
24	788988.511	3934603.664
25	788994.143	3934600.848
26	789004.346	3934587.905
27	789023.274	3934531.449
28	789029.805	3934516.624
29	789032.219	3934514.639
30	789037.700	3934511.426

**ΥΠΟΜΝΗΜΑ**

**Τμήμα Α:** Μη δασική έκταση, εμβαδού 1.850 τ.μ. με στοιχεία (11,12,13,14,15,16,Z,A,23,B,Γ,Δ,Ε,11)  
**Τμήμα Β:** Αναδασωτέα έκταση, εμβαδού 4.002 τ.μ. με στοιχεία (1,2,3,...,11,Ε,Δ,Γ,Β,23,24,...,29,30,1)  
**Τμήμα Γ:** Αναδασωτέα έκταση, εμβαδού 355 τ.μ. με στοιχεία (16,17,18,...,22,A,Z,16)  
 Συντεταγμένες κορυφών (ΕΓΣΑ '87)  
 Α. 788945.651,3934621.497  
 Β. 788982.807,3934587.157  
 Γ. 788985.426,3934578.049  
 Δ. 788989.605,3934562.633  
 Ε. 788973.341,3934554.806  
 Ζ. 788939.240,3934613.493  
 Ρόδος, 17-2-2015  
 Ο Εισηγητής  
 Θεοφάνους Νίκος  
 Δασολόγος

ιδιοκτησία  
 Ιωάννη Χατζηγεωργίου

ιδιοκτησία κληρονόμων  
 Κωνσταντίνου Φελλουζή

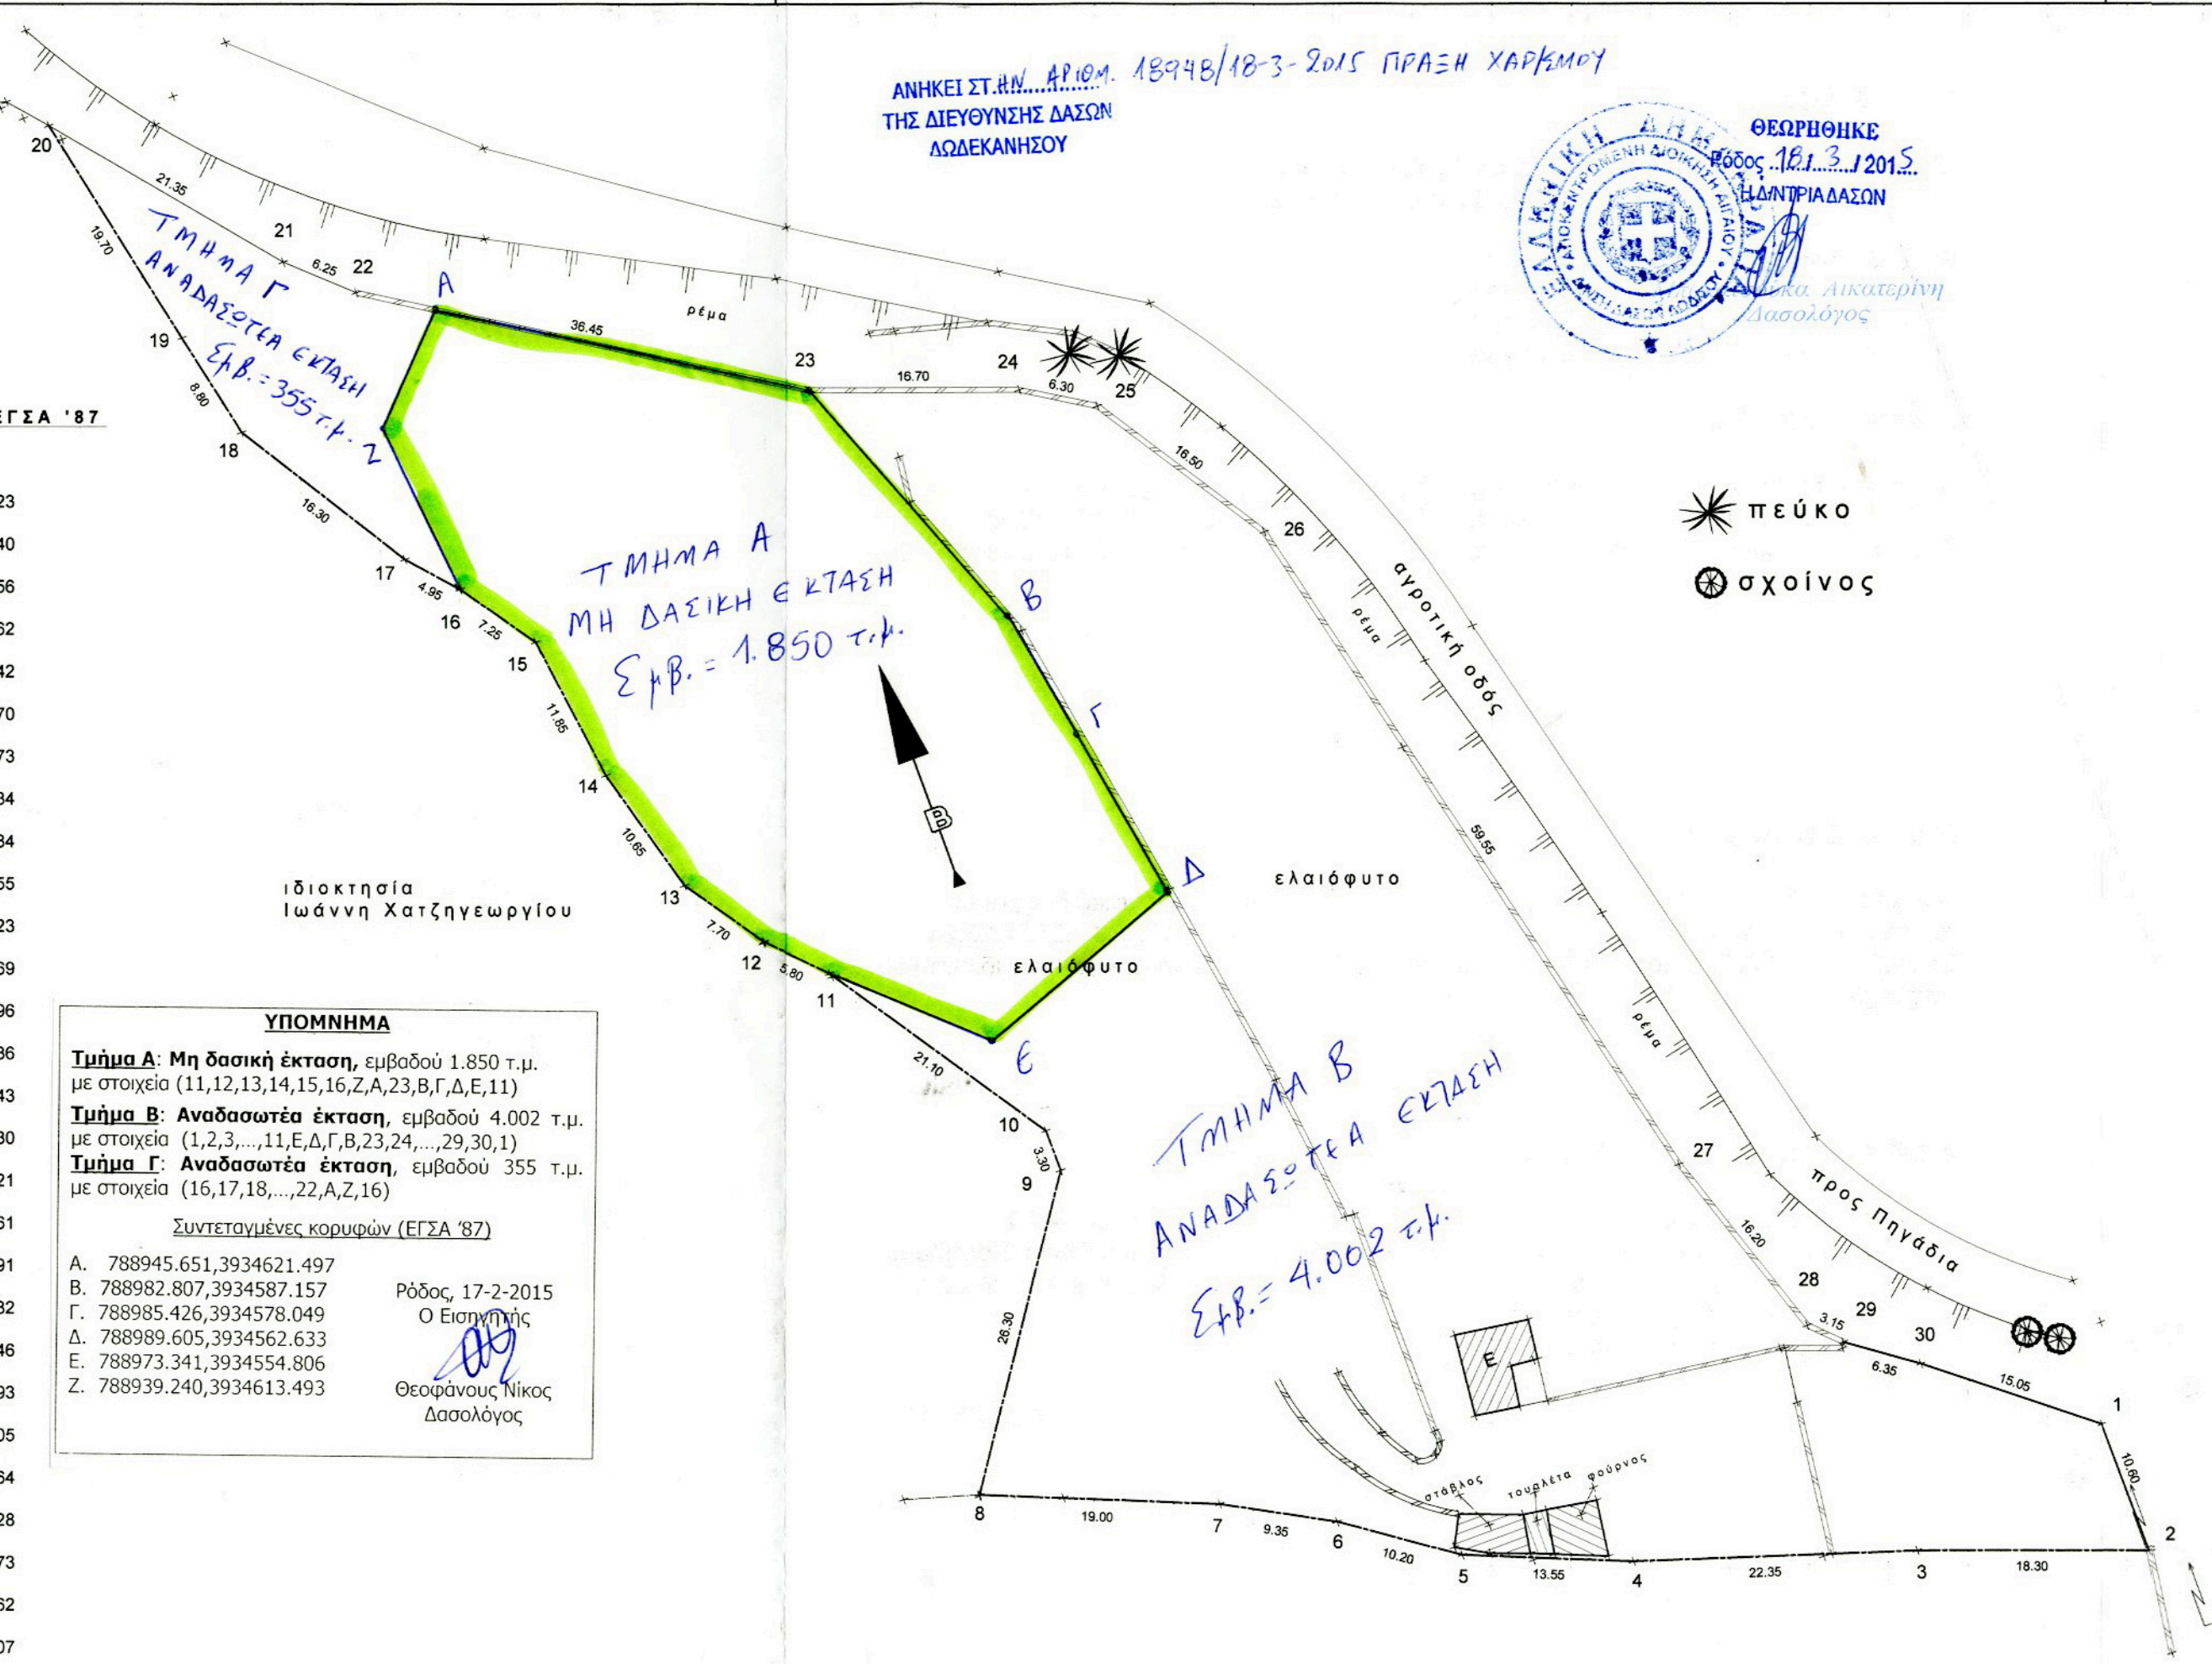

**ΥΠΟΜΝΗΜΑ**

Εμβαδόν γηπέδου με στοιχεία 1.2.3.4.5.6.7.8.9.10.11.12.13.14.15.  
 16.17.18.19.20.21.22.23.24.25.26.27.28.29.30.1 = 6202.50 μ2

Εμβαδόν κτίσματος Ε = 31.20 μ2  
 Εμβαδόν στάβλου = 16.30 μ2  
 Εμβαδόν τουαλέτας = 6.20 μ2  
 Εμβαδόν φούρνου = 16.50 μ2

**ΔΗΛΩΣΗ ΙΔΙΟΚΤΗΤΗ**

Η υπογράφουσα Καλλιρρόη Χατζηγεωργίου ιδιοκτήτρια του γηπέδου με στοιχεία 1.2.3.4.5.6.7.8.9.10.11.12.13.14.15.16.17.18.19.20.21.22.23.24.25.26.27.28.29.30.1 δηλώνω ότι τα όρια και οι όμοροι που υπέδειξα στον μηχανικό Γεώργιο Μ. Χαλκιά είναι ορθά.

**ΔΗΛΩΣΗ ΜΗΧΑΝΙΚΟΥ**

Ο υπογράφων μηχανικός Γεώργιος Μ. Χαλκιάς δηλώνω ότι το τοπογραφικό διάγραμμα του γηπέδου με στοιχεία 1.2.3.4.5.6.7.8.9.10.11.12.13.14.15.16.17.18.19.20.21.22.23.24.25.26.27.28.29.30.1 συντάχθηκε με υπόδειξη των ορίων και των ομόρων από την ιδιοκτήτρια της έκτασης.

**ΔΗΛΩΣΗ ΜΗΧΑΝΙΚΟΥ 651 / 77 & 1337 / 83**

Το με στοιχεία 1.2.3.4.5.6.7.8.9.10.11.12.13.14.15.16.17.18.19.20.21.22.23.24.25.26.27.28.29.30.1 γηπέδο βρίσκεται σε περιοχή εκτός σχεδίου πόλεως του Δήμου Καρπαθού, είναι άρτιο και οικοδομήσιμο σύμφωνα με την πολεοδομική νομοθεσία που ισχύει σήμερα. Δεν οφείλει εισφορά σε γη ή χρήμα. Απέχει από την θάλασσα περισσότερο από 1000 μ.



εργοδότης	ΚΑΛΛΙΡΡΟΗ ΧΑΤΖΗΓΕΩΡΓΙΟΥ
έργο	ΤΟΠΟΓΡΑΦΙΚΟ ΔΙΑΓΡΑΜΜΑ
θέση	'ΜΕΡΤΩΝΟΥΔΙΑ' ΕΚΤΟΣ ΣΧΕΔΙΟΥ ΠΟΛΕΩΣ ΔΗΜΟΥ ΚΑΡΠΑΘΟΥ
κλίμαξ	1: 500
χρόνος μελέτης	ΣΕΠΤΕΜΒΡΙΟΣ 2010
τεχνικό γραφείο	ΓΕΩΡΓΙΟΥ Μ. ΧΑΛΚΙΑ αρχιτέκτονα
σφραγίδα/υπογραφή	σφραγίδα/υπογραφή