

Τ Π Ο Μ Ν Η Μ Α
Σ Τ Ο Ι Χ Ε Ι Α Ι Δ Ι Ο Κ Τ Η Σ Ι Α Σ

ΠΕΡΙΓΡΑΦΗ : Α1-Α2-Α3-.....Α15-Α16-Α17-Α1 : Ε1 = 8054.90 τμ.

ΙΔΙΟΚΤΗΤΗΣ : ΜΠΕΛΟΣ ΑΝΑΣΤΑΣΙΟΣ

ΘΕΣΗ : ΕΚΤΟΣ ΣΧΕΔΙΟΥ - "ΛΑΓΚΑΔΑ" ΛΕΠΕΝΟΥΣ - Δ ΑΓΡΙΝΙΟΥ

ΟΡΟΙ ΔΟΜΗΣΗΣ ΕΚΤΟΣ ΣΧΕΔΙΟΥ

Π.Δ. 24/31-5-1985 (Φ.Ε.Κ. 270 Δ')

Γενικοί Όροι και Περιορισμοί Δόμησης για Εκτός Σχεδίου Δόμηση

Εμβαδό: 4000,00 μ

Πρόσωπο: 25,00 μ (δεν ισχύει για τα προϋπάρχοντα του 2003)

Ποσοστό κάλυψης: 10%

Σ.Δ.: 0.2.

Αποστάσεις από πλάγια όρια: 15,00 μ

Δ Η Λ Ω Σ Η Ν Ο Μ Ο Τ 651/1977

Ο υπογράφων ΛΑΜΠΡΟΣ ΔΗΜΗΤΡΟΓΙΑΝΝΗΣ πολιτικός μηχανικός δηλώνω ότι:
Το αγροτεμάχιο στο παρόν τοπογραφικό βρίσκεται ΕΚΤΟΣ ΣΧΕΔΙΟΥ - ΕΚΤΟΣ ΓΠΣ, στη θέση ΛΑΓΚΑΔΑ ΛΕΠΕΝΟΥΣ και είναι άρτιο και οικοδομήσιμο κατά κανόνα σύμφωνα με τις ισχύουσες πολεοδομικές διατάξεις.
Το άνω αγροτεμάχιο δεν εμπεριέχει ρέμα αλλά διέρχεται από αυτό γραμμή υψηλής τάσης.
Δεν εμπίπτει στις διατάξεις του Ν.1337/1983 περί εισφοράς σε γη και χρήματα ούτε και στις διατάξεις του Ν.2308/1995 περί Εθνικού Κτηματολογίου. Δύνатаι δε να μεταβασθεί βάσει του Ν.651/77.

Ο δηλών μηχανικός



Δ Η Λ Ω Σ Η Ι Δ Ι Ο Κ Τ Η Τ Η

Ο έχων νόμιμο δικαίωμα, δηλώνω ενυπογράφως στο παρόν τοπογραφικό διάγραμμα ότι ευθύνομαι για την ακρίβεια των δηλουμένων ορίων.

Ο ιδιοκτήτης




Πίνακας Συντεταγμένων των κορυφών του Α1, Α2, Α3, ..., Α16, Α17, Α1 (ΕΓΣΑ'87)
Εμβαδόν τετραγώνου = 8054.90 τ.μ. - Περίμετρος = 428.13 μ.


α/α	X	Y	Αποστάσεις
A1	263159.700	4294752.820	---
A2	263191.690	4294768.510	A1 - A2: 35.63
A3	263182.600	4294783.040	A2 - A3: 17.14
A4	263209.380	4294793.830	A3 - A4: 28.87
A5	263203.810	4294815.510	A4 - A5: 22.38
A6	263208.430	4294837.270	A5 - A6: 22.25
A7	263222.568	4294841.814	A6 - A7: 14.85
A8	263260.398	4294853.873	A7 - A8: 39.71
A9	263263.418	4294849.952	A8 - A9: 4.95
A10	263268.845	4294843.027	A9 - A10: 8.80
A11	263282.774	4294812.064	A10 - A11: 33.95
A12	263288.205	4294800.358	A11 - A12: 12.90
A13	263259.075	4294775.529	A12 - A13: 38.28
A14	263246.359	4294760.150	A13 - A14: 19.96
A15	263235.917	4294730.345	A14 - A15: 31.58
A16	263177.176	4294741.579	A15 - A16: 69.81
A17	263150.926	4294747.813	A16 - A17: 26.98
A1	263159.700	4294752.820	A17 - A1: 10.10

Πίνακας Συντεταγμένων ΣΤΑΒΛΟΥ
Εμβαδόν = 678.43 τ.μ.

α/α	X	Y
K1	263269.351	4294838.784
K2	263262.031	4294811.446
K3	263238.938	4294816.695
K4	263246.023	4294844.435

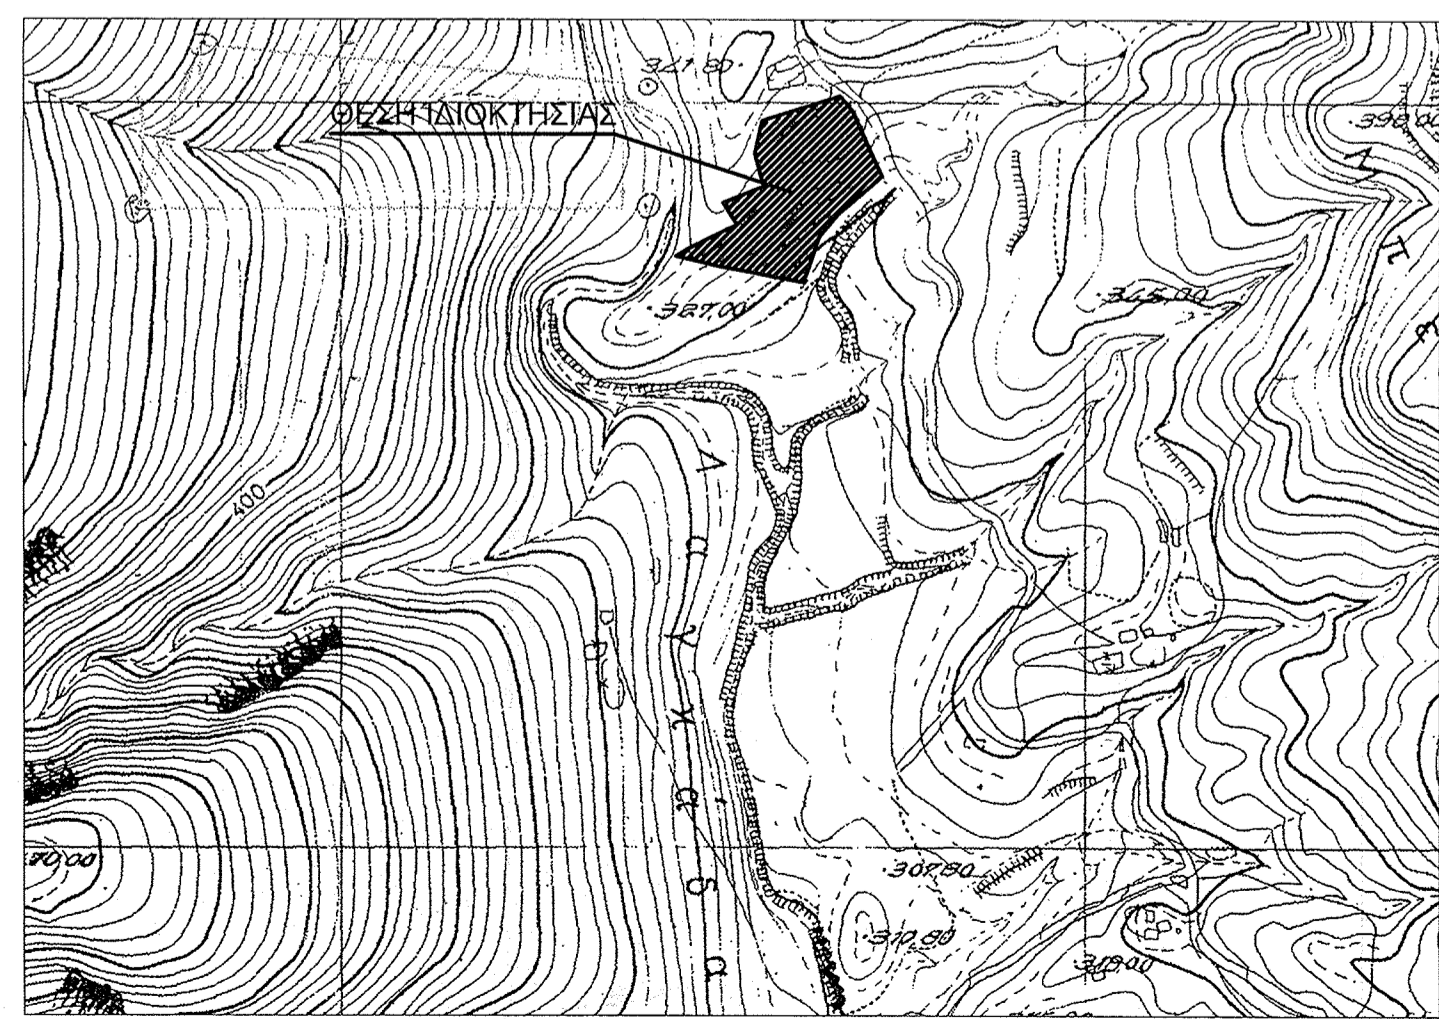

ΑΠΟΣΠΑΣΜΑ ΓΥΣ 5270_4 ΚΛ. 1:5000

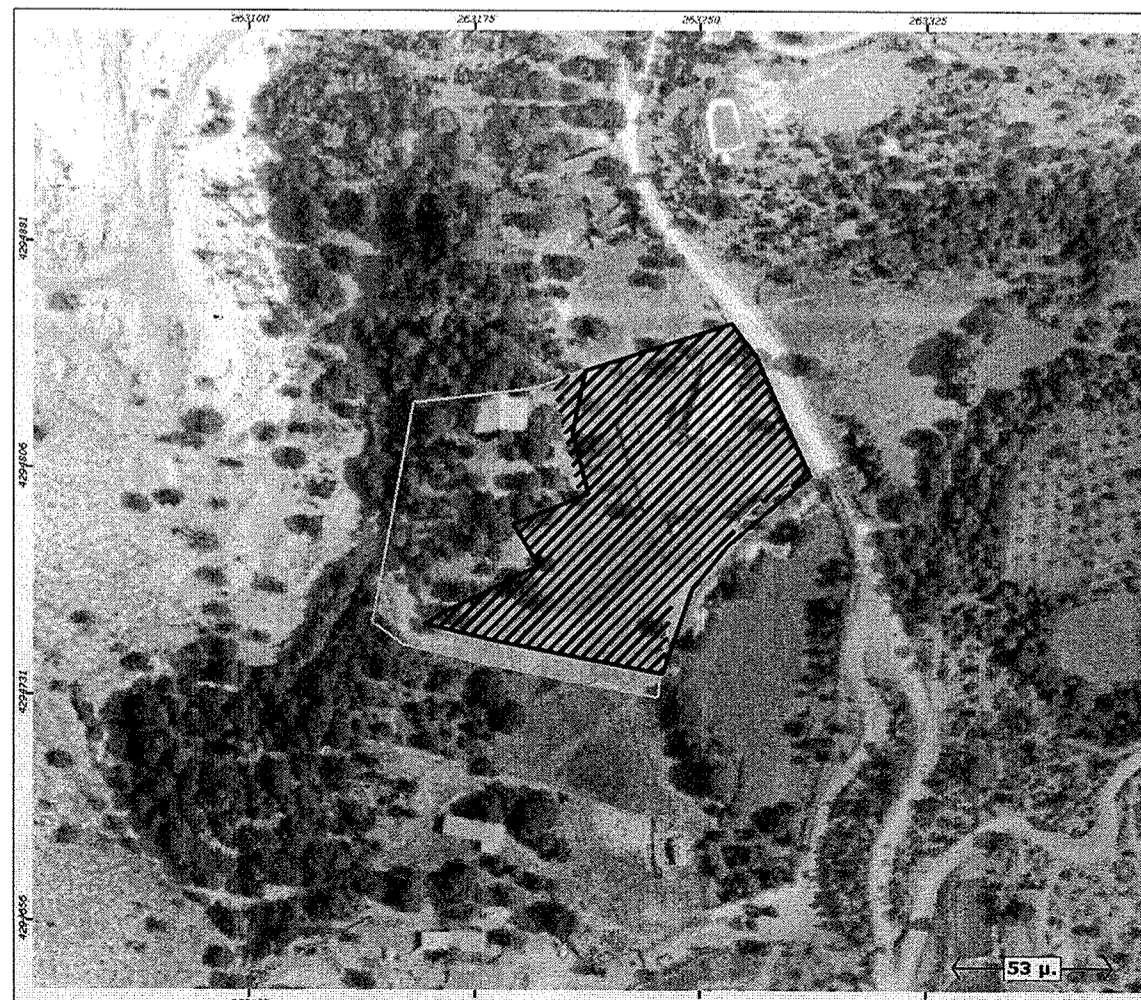

ΛΑΜΠΡΟΣ Γ. ΔΗΜΗΤΡΟΓΙΑΝΝΗΣ
ΔΙΠΛ. ΠΟΛΙΤΙΚΟΣ ΜΗΧΑΝΙΚΟΣ
ΓΡΙΒΑ 34 - ΑΓΡΙΝΙΟ - ΤΗΛ: 2641020017


ΜΕΛΕΤΗ: ΑΠΟΤΥΠΩΣΗ ΙΔΙΟΚΤΗΣΙΑΣ

ΙΔΙΟΚΤΗΤΗΣ: ΜΠΕΛΟΣ ΑΝΑΣΤΑΣΙΟΣ

ΘΕΣΗ ΕΡΓΟΥ: ΘΕΣΗ "ΛΑΓΚΑΔΑ" - Δ.Κ. ΛΕΠΕΝΟΥΣ - Δ ΑΓΡΙΝΙΟΥ

ΘΕΜΑ ΣΧΕΔΙΟΥ: ΤΟΠΟΓΡΑΦΙΚΟ ΔΙΑΓΡΑΜΜΑ

ΑΡΙΘΜΟΣ ΣΧΕΔΙΟΥ	ΚΛΙΜΑΚΑ ΣΧΕΔΙΟΥ	ΧΡΟΝΟΣ ΣΥΝΤΑΞΗΣ
T1	1:500	ΝΟΕΜΒΡΙΟΣ 2013

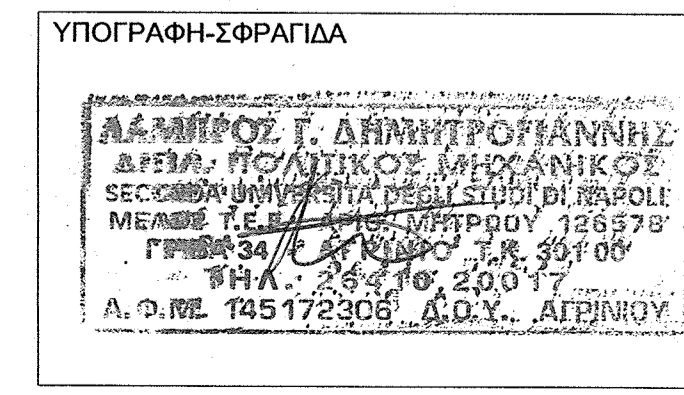

ΘΕΩΡΗΣΗ ΥΠΗΡΕΣΙΑΣ
Ο παρόν ανήκει στο αριθμ. 40725/1736/03-04-2015 έγγραφο του Δασαρχείου Αγρινίου το οποίο δεν φέρει καμία απολύτως ευθύνη για τυχόν διακρίσεις ή εκπτώσεις ή δικαιώματα τρίτων φέρων έκτασης.