

ΣΥΝΤΕΤΑΓΜΕΝΕΣ ΕΓΣΑ 8Ζ
 Εμβαδόν Αγροτεμαχίου (ΑΒΓΔΕΖΗΘΙΑ)
 Υπολογισμός Εμβαδού με Ορθογώνιες Συντεταγμένες

ΑΑ	ΣΗΜΕΙΟ	X	Y	Πλευρά	U
1	1	273394.55	4526115.89		50.05
2	2	273423.74	4526156.55	18.64	
3	3	273407.66	4526165.97	24.50	
4	4	273385.01	4526156.64	10.10	
5	5	273375.16	4526154.38	20.00	
6	6	273367.58	4526147.71	20.00	
7	7	273350.76	4526136.88	10.00	
8	8	273367.48	4526125.89	10.00	
9	9	273367.48	4526115.89	10.00	
10	1	273394.55	4526115.89	27.08	

Εμβαδόν Αγροτεμαχίου Ε = 2006.54τ.μ.
 $E = 0.5 \sum_{i=1}^n (X_i + X_{i+1})(Y_i - Y_{i+1})$

Άρθρο 1 ΠΑ-24/31-5-85, ΦΕΚ 270Δ'
ΟΡΟΙ ΔΟΜΗΣΗΣ ΠΑ ΕΚΤΟΣ ΣΧΕΔΙΟΥ

- Κάλυψη= 10% ΕΜΒΑΔΟΥ ΓΗΠΕΔΟΥ
- Δόμηση= 200τ.μ.
- Όγκος=5.0xΔόμηση
- Μ.Υ = 7.50 μ + 1.20 μ στέγη
- Απόσταση από όρια γηπέδου :5.00 μ
- Απόσταση από άξονα δρόμου :15.00 μ
- Υψος Χώρου Κυρίας Χρήσης > h = 2.40 μ
- Υψος Χώρου Βοηθητικής Χρήσης > h = 2.20 μ
- Υψος Περιφραξής Συμπλεγής Τμήμα < h = 1.00 μ
- Ημιμπαθριαί χώροι 15% x Σ.Δ.
- Εξώστες + Ημιμπαθριαί χώροι 35% x Σ.Δ.

ΔΗΛΩΣΗ ΜΗΧΑΝΙΚΟΥ Ν.651/ΖΖ

Ο ΠΑΡΑΚΑΤΩ ΥΠΟΓΡΑΦΩΝ ΔΡΑΓΟΣ ΠΑΥΛΟΣ ΠΟΛΙΤΙΚΟΣ ΜΗΧΑΝΙΚΟΣ ΔΗΛΩΩ ΟΤΙ ΤΟ ΑΓΡΟΤΕΜΑΧΙΟ (ΑΒΓΔΕΖΗΘΙΑ) ΕΜΒΑΔΟΥ 2006.54τ.μ. ΜΕΤΡΗΘΗΚΕ ΑΠΟ ΕΜΕΝΑ ΚΑΙ ΕΧΕΙ ΤΙΣ ΣΗΜΕΙΩΜΕΝΕΣ ΣΤΟ ΤΟΠΟΓΡΑΦΙΚΟ ΔΙΑΓΡΑΜΜΑ ΔΙΑΣΤΑΣΕΙΣ, ΣΧΗΜΑ, ΘΕΣΗ ΚΑΙ ΕΜΒΑΔΟΝ. ΤΟ ΑΓΡΟΤΕΜΑΧΙΟ ΕΙΝΑΙ ΑΡΤΙΟ ΚΑΙ ΟΙΚΟΔΟΜΗΣΙΜΟ ΒΑΣΕΙ ΤΩΝ ΠΟΛΥΕΡΩΔΙΚΩΝ ΔΙΑΤΑΞΕΩΝ ΠΟΥ ΙΣΧΥΟΥΝ ΣΗΜΕΡΑ.


Ο ΜΗΧΑΝΙΚΟΣ

ΔΡΑΓΟΣ ΔΡΑΓΟΣ ΠΑΥΛΟΣ
 ΠΟΛΙΤΙΚΟΣ ΜΗΧΑΝΙΚΟΣ Α.Π.Θ.
 ΜΕΛΟΣ Τ.Ε.Ε.-ΑΜ 1981-1982 ΜΕΛΟΣ Ε.Ε.Α.Μ. 1980
 ΠΑΡΟΡΘΟΥ & ΦΑΔΙΩΤΗ ΤΗΛ. FAX 2580 25700
 ΑΔΜ: 05802720-107 ΦΛΩΡΙΝΑΣ

ΔΗΛΩΣΗ ΙΔΙΟΚΤΗΤΗ

Η ΥΠΟΓΡΑΦΟΜΕΝΗ ΑΝΔΡΕΑΔΟΥ ΜΑΡΙΑ ΤΟΥ ΧΡΗΣΤΟΥ, ΙΔΙΟΚΤΗΤΡΙΑ ΤΟΥ ΜΕ ΣΤΟΙΧΕΙΑ (ΑΒΓΔΕΖΗΘΙΑ) ΑΓΡΟΤΕΜΑΧΙΟΥ ΠΟΥ ΒΡΙΣΚΕΤΑΙ ΣΤΗΝ ΚΤΗΜΑΤΙΚΗ ΠΕΡΙΟΧΗ ΤΗΣ Τ.Κ. ΚΡΑΤΕΡΟΥ ΤΟΥ ΔΗΜΟΥ ΦΛΩΡΙΝΑΣ ΣΤΟΝ ΝΟΜΟ ΦΛΩΡΙΝΑΣ, ΔΗΛΩΩ ΟΤΙ ΥΠΕΔΕΙΞΑ ΤΑ ΟΡΘΑ ΟΡΙΑ ΣΤΟΝ ΜΗΧΑΝΙΚΟ.

Η ΙΔΙΟΚΤΗΤΡΙΑ

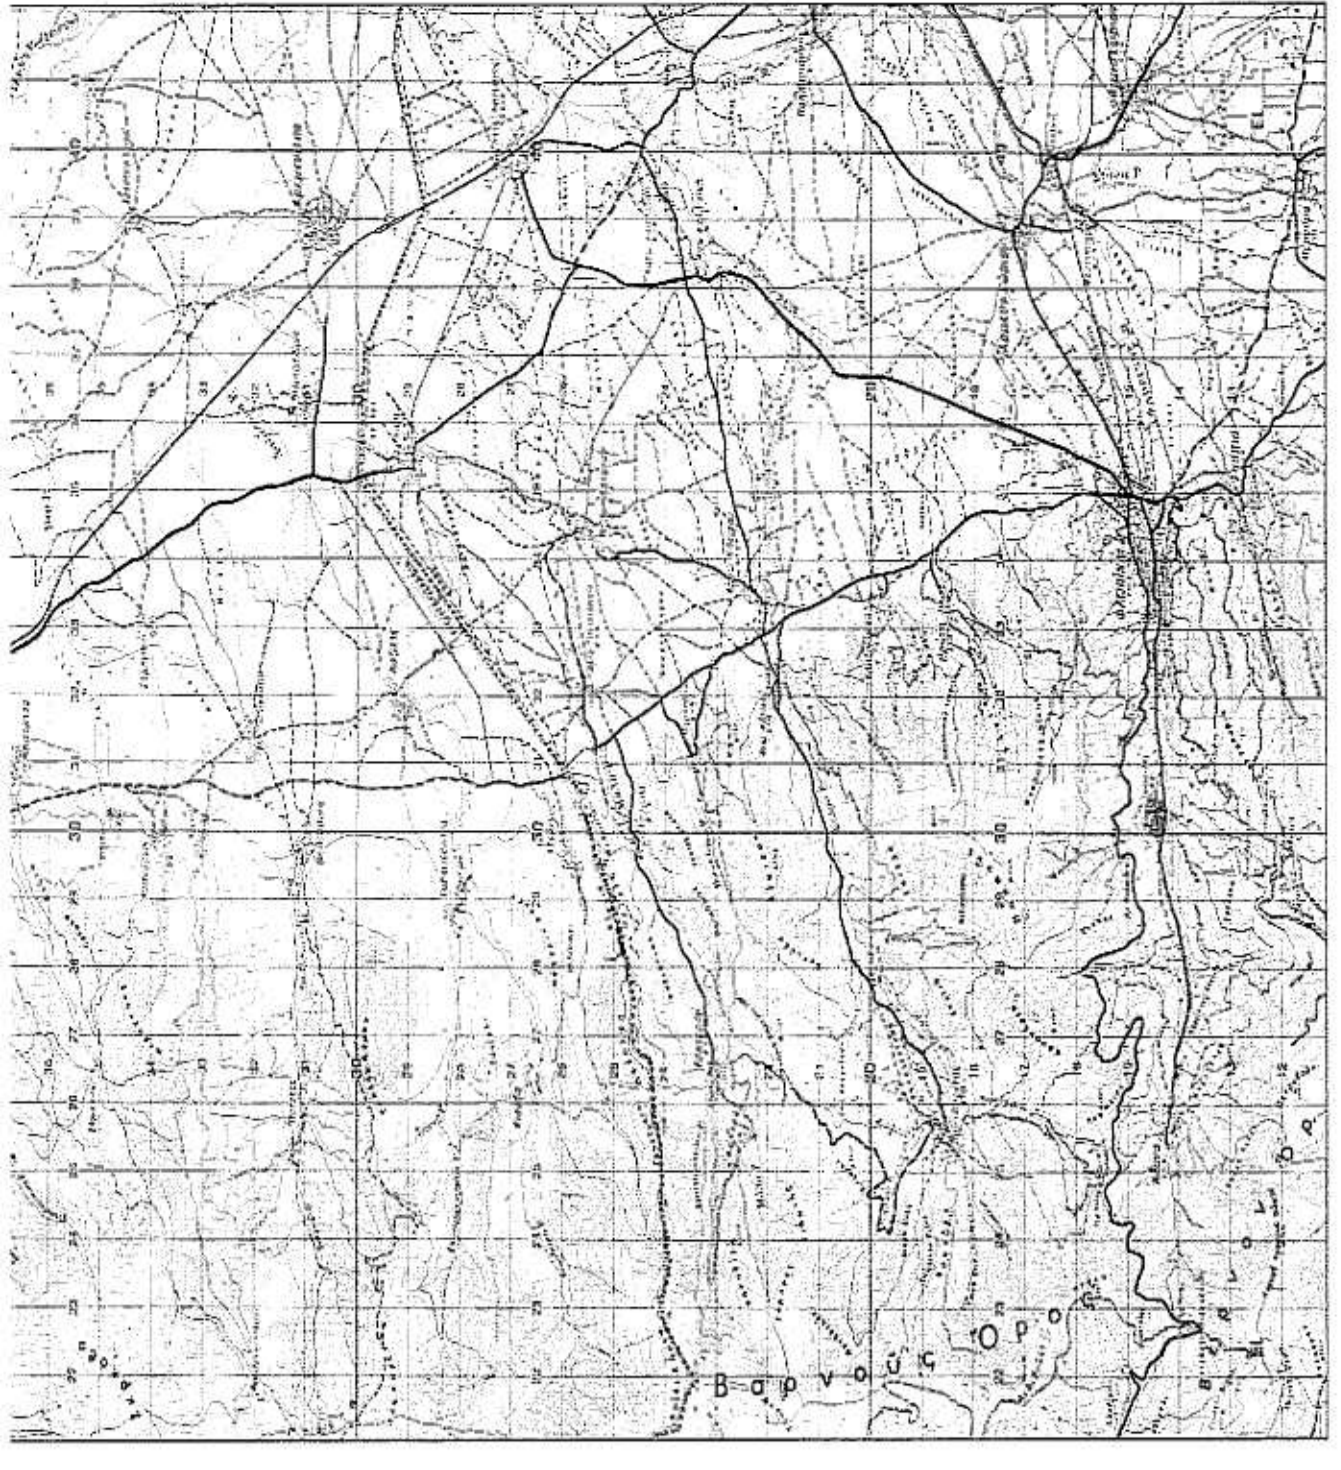

ΕΡΓΟΔΟΤΗΣ:
ΑΝΔΡΕΑΔΟΥ ΜΑΡΙΑ ΤΟΥ ΧΡΗΣΤΟΥ

ΕΡΓΟ:
**ΡΥΘΜΙΣΗ ΑΥΘΑΙΡΕΤΟΥ ΜΕ ΤΗΝ
 ΥΠ ΑΡ 2615770/11.08.2014 ΔΗΛΩΣΗ
 ΤΟΥ Ν4178/2013**

ΘΕΣΗ:
**Τ.Κ. ΚΡΑΤΕΡΟΥ
 ΔΗΜΟΣ ΦΛΩΡΙΝΑΣ**

ΜΕΛΕΤΗΤΗΣ:
ΔΡΑΓΟΣ ΠΑΥΛΟΣ - ΠΟΛΙΤΙΚΟΣ ΜΗΧΑΝΙΚΟΣ

ΘΕΜΑ ΣΧΕΔΙΟΥ:
ΤΟΠΟΓΡΑΦΙΚΟ ΔΙΑΓΡΑΜΜΑ

ΑΡΙΘΜΟΣ ΣΧΕΔΙΟΥ
A-1

ΚΛΙΜΑΚΑ: 1:200
 ΧΡΟΝΟΣ ΜΕΛΕΤΗΣ: ΑΥΓΟΥΣΤΟΣ 2014
 ΘΕΩΡΗΣΗ: ΣΦΡΑΓΙΔΑ:

ΔΡΑΓΟΣ ΔΡΑΓΟΣ ΠΑΥΛΟΣ
 ΠΟΛΙΤΙΚΟΣ ΜΗΧΑΝΙΚΟΣ Α.Π.Θ.
 ΜΕΛΟΣ Τ.Ε.Ε.-ΑΜ 1981-1982 ΜΕΛΟΣ Ε.Ε.Α.Μ. 1980
 ΠΑΡΟΡΘΟΥ & ΦΑΔΙΩΤΗ ΤΗΛ. FAX 2580 25700
 ΑΔΜ: 05802720-107 ΦΛΩΡΙΝΑΣ