


ΓΕΝΙΚΟΣ
ΧΑΡΤΗΣ ΠΡΟΣΑΝΑΤΟΛΙΣΜΟΥ
ΚΛΙΜΑΚΑ 1:50.000
ΦΥΛΛΟ ΠΛΑΤΥΚΑΜΠΟΥ

Υπό μελέτη έκταση

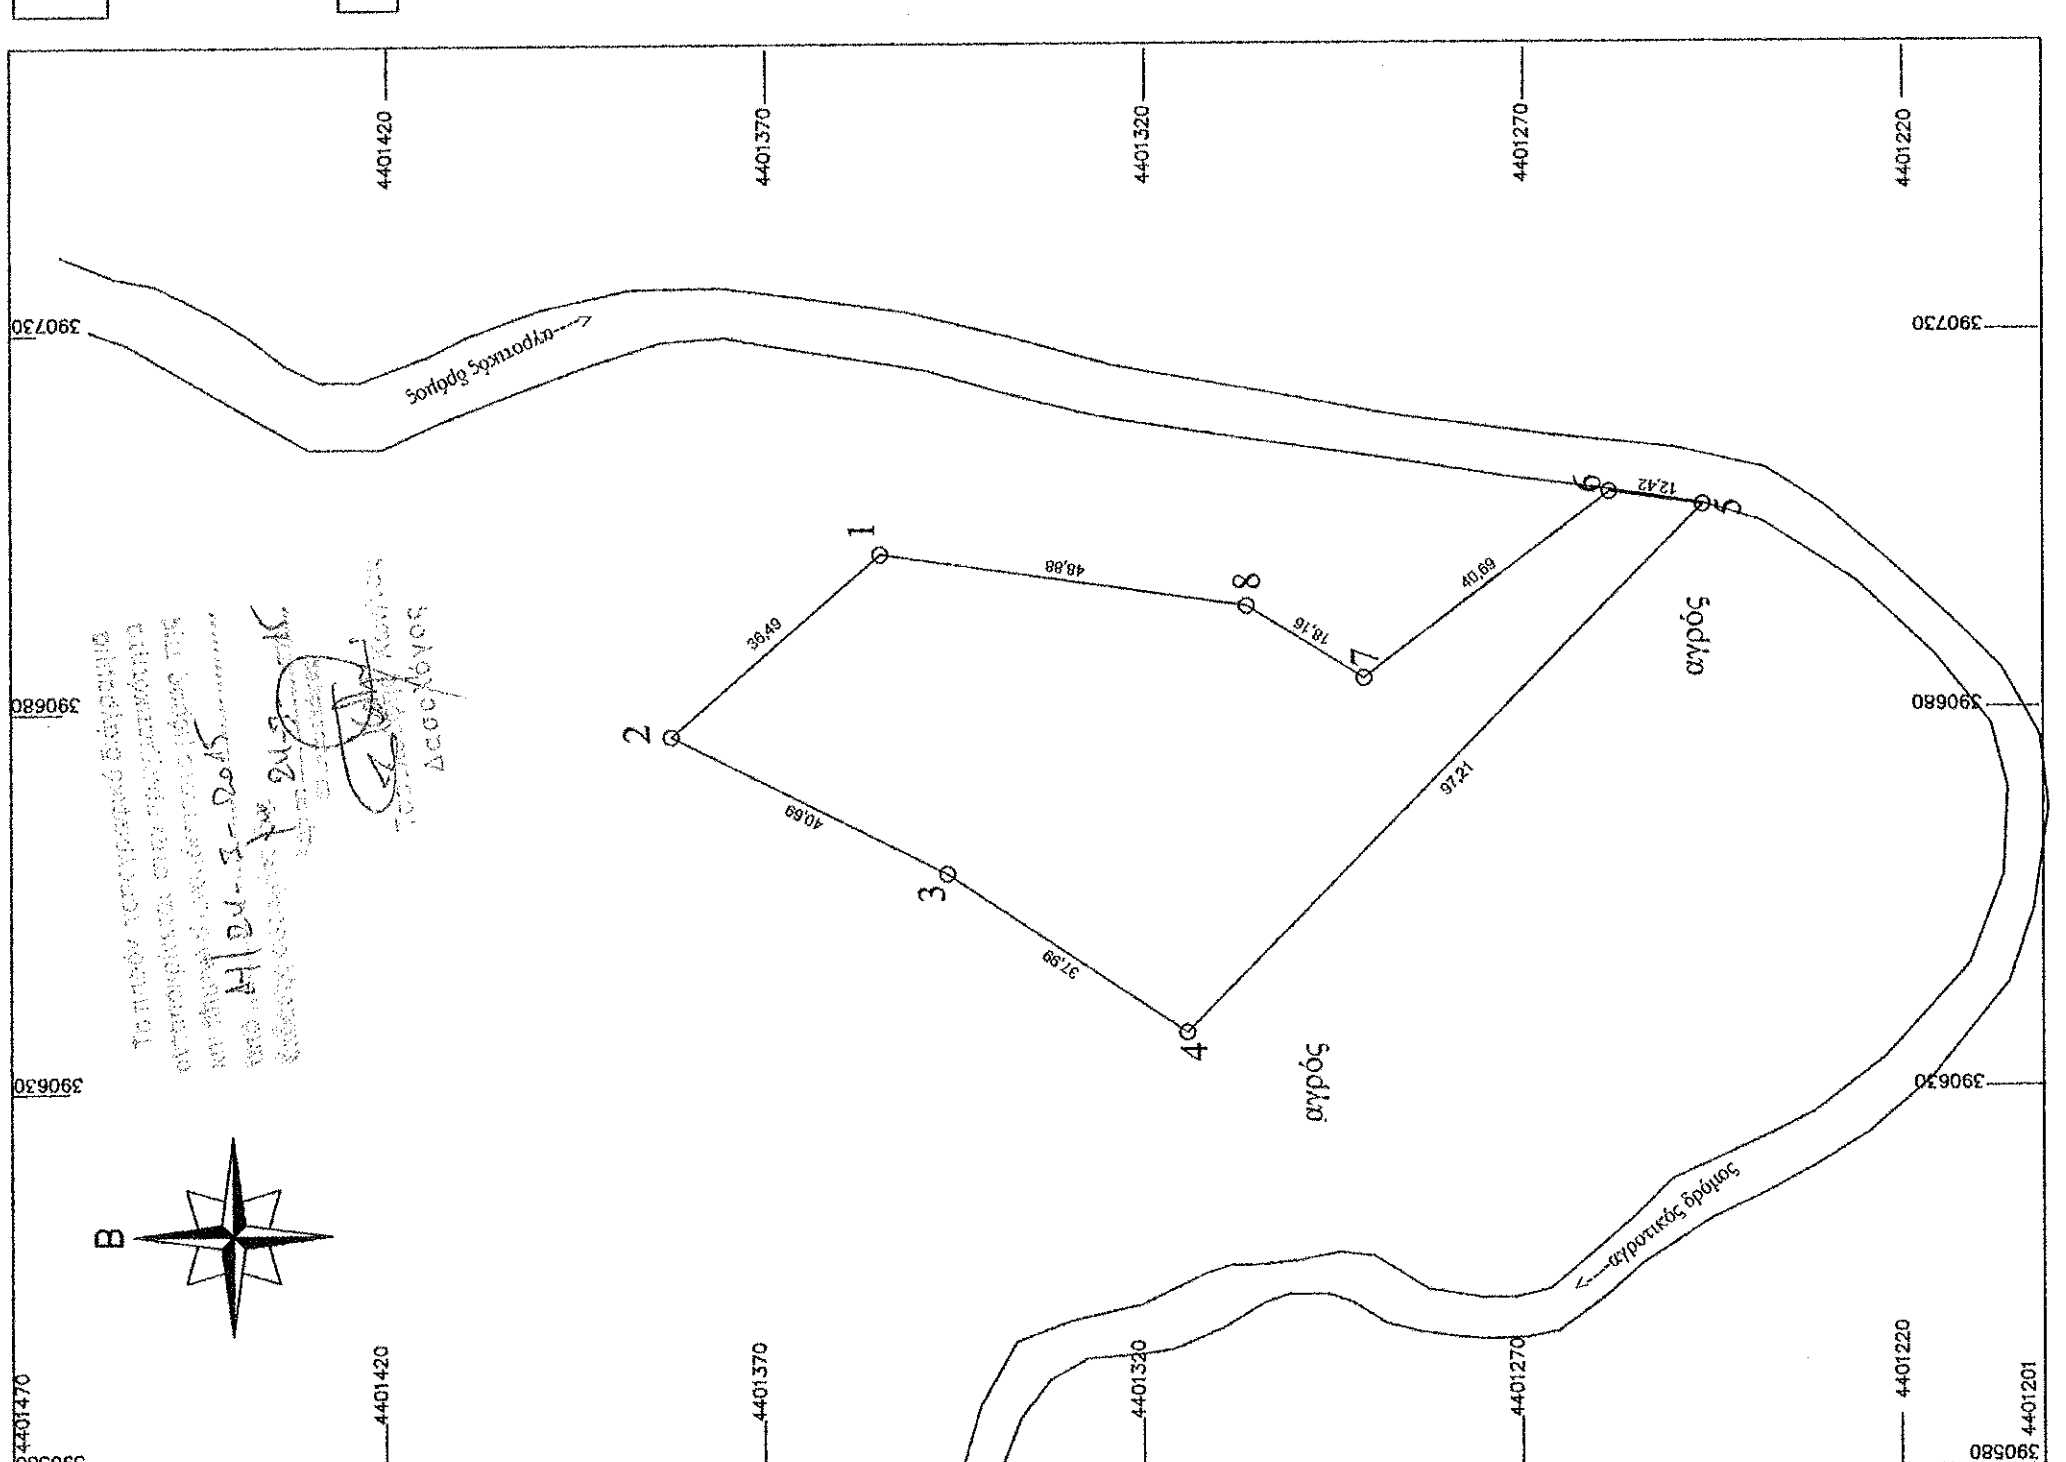

Το παρόν τεχνικό σχέδιο ελέγχεται ως προς την ορθότητα των μετρήσεων και την ορθότητα των υπολογισμών από τον Αρχιτέκτονα Μηχανικό Δ. Σαλαβάση.

ΥΠΟΜΝΗΜΑ

ΔΗΜΟΣ : ΑΓΙΑΣ ΑΝΑΤΟΛΗΣ
ΚΤΗΜΑΤΙΚΗ ΠΕΡΙΦΕΡΕΙΑ : "ΜΟΥΣΑ"
ΘΕΣΗ : ΜΠΡΙΑΣΤΙΚΑ ΑΓΓΕΛΙΚΗ ΤΟΥ ΓΕΩΡΓ.
ΙΔΙΟΚΤΗΤΗΣ :
ΚΛΙΜΑΚΑ ΣΧΕΔΙΟΥ : 1/1000

ΣΤΟΙΧΕΙΑ ΙΔΙΟΚΤΗΣΙΑΣ - ΥΦΙΣΤΑΜΕΝΗ ΚΑΤΑΣΤΑΣΗ

ΠΕΡΙΓΡΑΦΗ ΤΕΜΑΧΙΟΥ : 1-2-3-4-5-6-7-8-1
ΕΜΒΑΔΟ : 4.068,05 τ.μ.
ΑΠΟΣΤΑΣΗ από ΘΑΛΑΣΣΑ : 11.860,00 μ.

ΣΥΝΤΗΜΕΣ ΕΓΣΑΨ 87

01	X=390700.99	Y=4401355.02
02	X=390677.13	Y=4401382.62
03	X=390658.92	Y=4401346.23
04	X=390637.89	Y=4401314.59
05	X=390707.22	Y=4401246.45
06	X=390708.95	Y=4401258.75
07	X=390684.42	Y=4401291.20
08	X=390693.99	Y=4401306.64
09		
10		
11		
12		
13		

Εμβαδό Ε = 4.068,05 τ.μ

ΥΠΕΥΘΥΝΗ ΔΗΛΩΣΗ ΙΔΙΟΚΤΗΤΗ

Η υπογράφουσα Μπριάστικα Αγγελική του Γεωργ. ιδιοκτήτρια του τεμαχίου με στοιχεία 1,2,.....,7,8,1 δηλώνω υπεύθυνα ότι τα όρια που υπέδειξα προς αποτύπωση είναι τα αληθή.

- Η -
ΔΗΛΟΥΣΑ

ΒΕΒΑΙΩΣΗ Ν. 651/77

Ο υπογράφων κ. Καλαμπός Γεώργιος Πολιτικός Μηχανικός βεβαιώνει ότι το τεμάχιο με στοιχεία Ε(1,2,3,....1) βρίσκεται εκτός ορίων του οικισμού Ανατολής του Δήμου Αγιάς και δεν είναι άρτιο ούτε και οικοδομήσιμο κατά παρέκκλιση σύμφωνα με τις ισχύουσες πολεοδομικές διατάξεις για την εκτός σχεδίου δόμηση.

Η εξάρτηση των συντεταγμένων των στάσεων έγινε με Gps χειρός (ΠΛΔ/4-5-85, ΦΕΚ 270Δ/31-5-85).

- Ο -

ΒΕΒΑΙΩΝ

ΘΕΜΑ ΣΧΕΔΙΟΥ : ΤΟΠΟΓΡΑΦΙΚΟ ΔΙΑΓΡΑΜΜΑ ΑΓΡΟΤΕΜΑΧΙΟΥ

ΑΡΙΘΜ. ΣΧΕΔΙΟΥ : Α - 1

ΘΕΣΗ : ΘΕΣΗ: "ΜΟΥΣΑ", Δ.Δ. ΑΝΑΤΟΛΗΣ ΔΗΜΟΣ ΑΓΙΑΣ ΝΟΜΟΣ ΛΑΡΙΣΑΣ

ΕΡΓΟΔΟΤΗΣ : ΜΠΡΙΑΣΤΙΚΑ ΑΓΓΕΛΙΚΗ του ΓΕΩΡΓΙΟΥ

ΘΕΜΑ :

ΜΕΛΕΤΗΤΗΣ : ΚΑΛΙΑΜΠΟΣ Ε. ΓΕΩΡΓΙΟΣ ΔΗΛΑ. ΠΟΛΙΤΙΚΟΣ ΜΗΧΑΝΙΚΟΣ ΚΟΜΗΝΩΝ 15, ΛΑΡΙΣΑ Τηλ.: 6983130132

ΚΛΙΜΑΚΑ : 1:1000

ΧΡΟΝΟΣ ΣΥΝΤΑΞΗΣ : ΜΑΪΟΣ 2010

Ο ΜΗΧΑΝΙΚΟΣ

ΘΕΩΡΗΣΗ ΥΠΗΡΕΣΙΑΣ

ΓΕΩΡΓΙΟΣ ΚΑΛΙΑΜΠΟΣ
ΠΟΛΙΤΙΚΟΣ ΜΗΧΑΝΙΚΟΣ
ΚΟΜΗΝΩΝ 15 - 412 23 ΛΑΡΙΣΑ
ΤΗΛ: 2410 282215 - 6973 900080
ΑΦΜ: 0705368660 - ΔΟΥ: Α ΛΑΡΙΣΑΣ

1680/53018/6-4-2015

ΤΕΧΝΙΚΟΣ ΑΣΤΕΙΟΣ
ΔΑΣΥΛΟΓΟΣ
ΗΕ 06018 Ε