



ΣΤΗΤΕΤΑΓΜΕΝΕΣ ΟΡΙΩΝ
ΙΔΙΟΚΤΗΣΙΑΣ ΣΤΟ ΣΥΣΤΗΜΑ ΕΓΣΑ87

α/α	X	Y
A	268221.961	4175682.909
B	268046.735	4175631.910
Γ	268069.776	4175551.992
Δ	268092.871	4175472.402
Ε	268268.404	4175523.387
33	268243.056	4175610.186

ΣΤΗΤΕΤΑΓΜΕΝΕΣ ΟΡΙΩΝ
ΙΔΙΟΚΤΗΣΙΑΣ ΣΤΟ ΣΥΣΤΗΜΑ ΗΑΤΤ

α/α	X	Y
A	-8436.509	-5469.976
B	-8610.241	-5525.684
Γ	-8585.052	-5604.927
Δ	-8559.817	-5683.840
Ε	-8385.778	-5628.137
33	-8413.460	-5542.080

ΙΔΙΟΚΤΗΣΙΑ
ΔΗΜΟΥ ΠΥΡΓΟΥ
E=30318.73

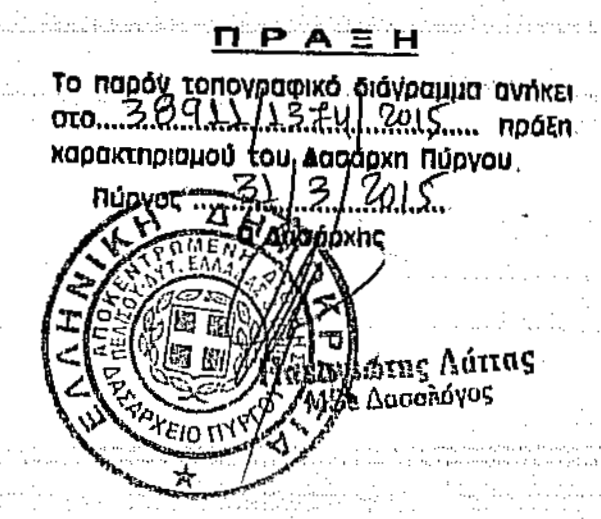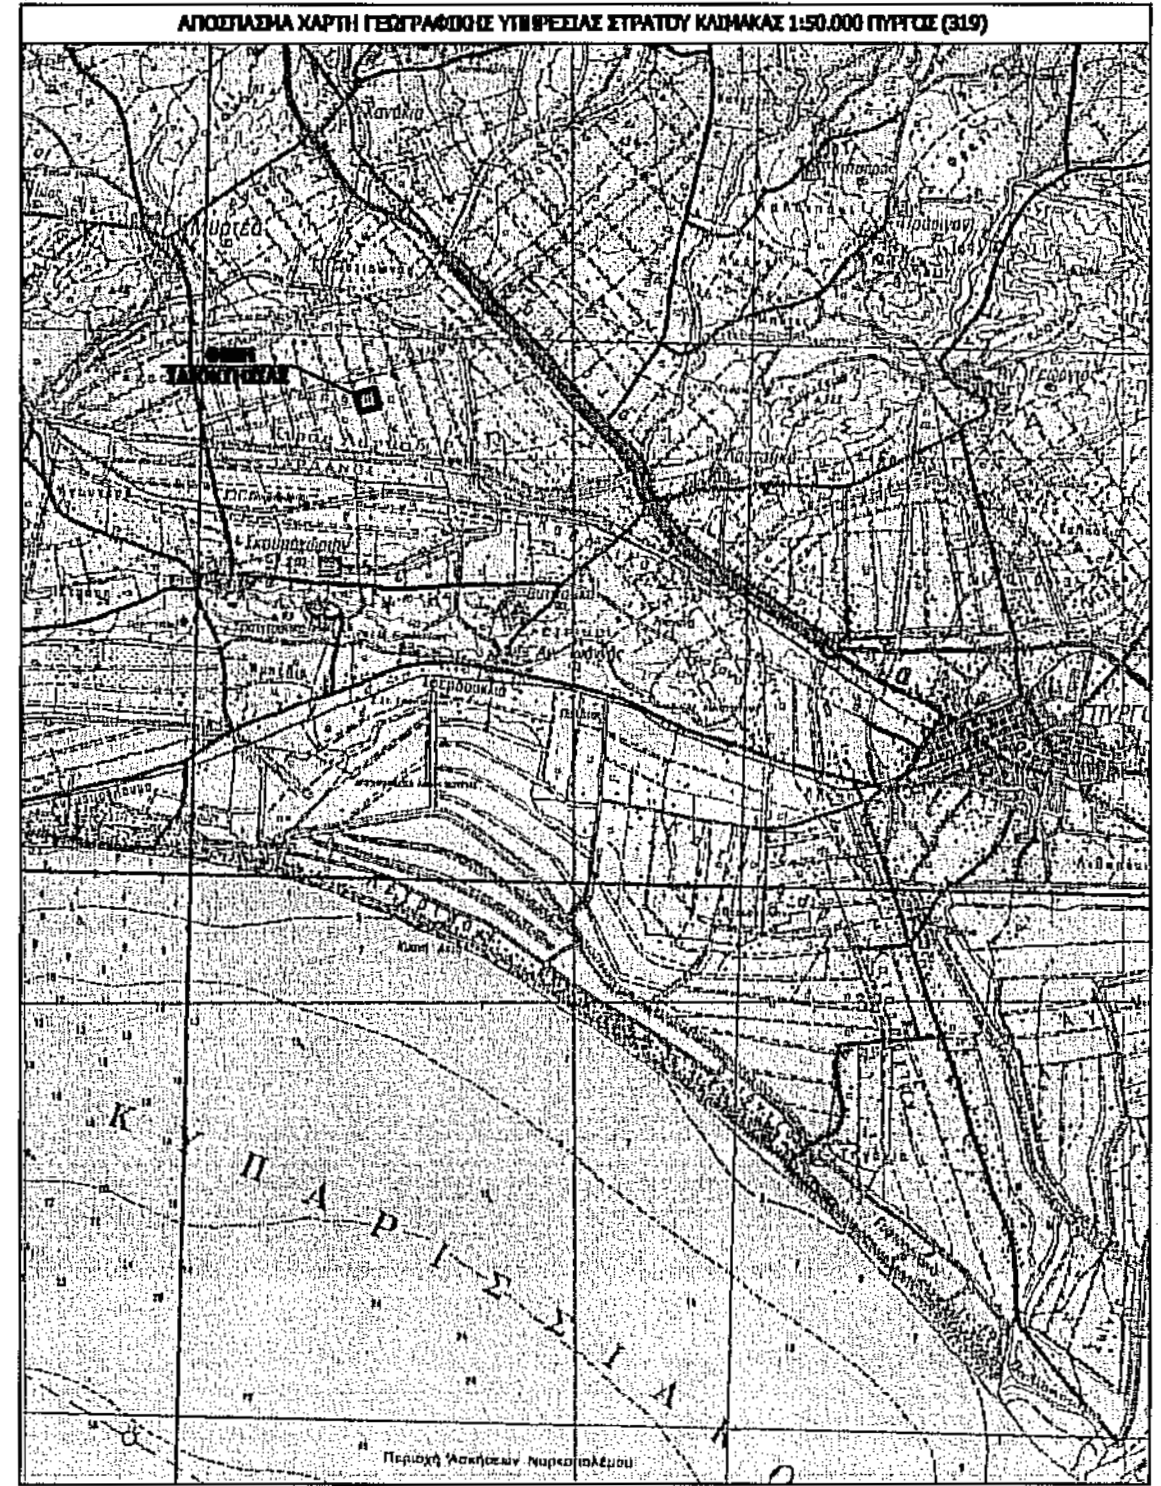

- ΠΑΡΑΤΗΡΗΣΕΙΣ:**
- Οι συντεταγμένες αναφέρονται στο Εθνικό Τριγωνομετρικό Δίκτυο (προβολή ΗΑΤΤ)
 - Έγινε εφαρμογή του κτηματολογικού διαγράμματος αναδομικού της περιοχής Βυτινέου και συγκεκριμένα για τις ιδιοκτησίες υπ.αριθ. (30), (31), (32), (33), (34).
 - Ο υπολογισμός του εμβαδού έγινε με βάση τις ορθογωνικές συντεταγμένες των κορυφών του αγροτεμαχίου.
 - ΕΜΒΑΔΟ:
4.1. E(30,31,32,33,34)(A-B-Γ-Δ-Ε-33-A)= 30.318,73 τ.μ.
 - ΟΡΟΙ ΔΟΜΗΣΕΩΣ:
5.1. Εκτός Ορισμού Π.Δ. 6-10-1979(ΦΕΚ5380/17-10-1979) όπως τροποποιήθηκε με το Π.Δ. 24-5-1985(ΦΕΚ2700/31-5-1985) Εντός Ζ.Ο.Ε. Γ3 Π.Δ. 3-9-1993 (ΦΕΚ1161Δ/20-09-1993)
- Αρμόδια κατά κανόνα: 4000 τ.μ.
- ΔΗΛΩΣΗ Ν. 651/1977
6.1. Το σύνολο ιδιοκτησίας Δήμου Πύργου εμβαδού E=30.318,73τ.μ., βρίσκεται στη θέση "Γουλιέλμο" Τ.Κ. Βυτινέου Δημοτικής Ενότητας Πύργου Δήμου Πύργου, εκτός σχεδίου πόλεως, εκτός ζώνης σχεδίου πόλεως, εκτός ορισμού, εντός αναδομικού, εντός Ζ.Ο.Ε. Γ3.

ΕΛΛΗΝΙΚΗ ΔΗΜΟΚΡΑΤΙΑ ΔΗΜΟΣ ΠΥΡΓΟΥ ΔΙΕΥΘΥΝΣΗ ΤΕΧΝ.ΥΠΗΡΕΣΙΩΝ & ΠΕΡ/ΝΤΟΣ	
ΘΕΣΗ:	ΘΕΣΗ "ΓΟΥΛΙΕΜΑΤΑ" Τ.Κ. ΒΥΤΙΝΕΙΚΑ ΔΗΜΟΤΙΚΗΣ ΕΝΟΤΗΤΑΣ ΠΥΡΓΟΥ ΔΗΜΟΥ ΠΥΡΓΟΥ
ΘΕΜΑ ΣΧΕΔΙΟΥ:	ΚΛΙΜΑΚΑ
ΤΟΠΟΓΡΑΦΙΚΟ ΔΙΑΓΡΑΜΜΑ	1/1.000
	ΑΡΙΘΜΟΣ ΣΧΕΔΙΟΥ Τ1
ΕΓΚΑΤΑΣΤΑΣΗ ΑΠΟΘΕΣΗΣ ΔΕΜΑΤΩΝ ΕΡΓΟ: ΣΥΜΜΕΙΚΤΩΝ ΣΤΕΡΕΩΝ ΑΣΤΙΚΩΝ ΑΠΟΒΛΗΤΩΝ ΔΗΜΟΥ ΠΥΡΓΟΥ	
ΣΥΝΤΑΞΗ: ΔΙΕΥΘΥΝΣΗ ΤΕΧΝ.ΥΠΗΡΕΣΙΩΝ & ΠΕΡ/ΝΤΟΣ	
Πύργος 10 / 3 / 2015 Ο συντάξας μηχ/κος	Πύργος 10 / 3 / 2015 Θεωρήθηκε Ο Αναπληρωτής Δ/ντης
ΑΓΓΕΛΟΣ ΤΣΙΚΑΣ ΠΟΛ/ΚΟΣ ΜΗΧ/ΚΟΣ	ΓΕΩΡΓΙΟΣ ΟΥΡΟΥΛΟΣ ΓΕΩΡΓΙΟΣ ΠΟΛ/ΚΟΣ ΜΗΧ/ΚΟΣ