

ΤΟΠΟΓΡΑΦΙΚΟ ΔΙΑΓΡΑΜΜΑ


ΑΓΡΟΤΕΜΑΧΙΟ ΜΕ ΣΤΟΙΧΕΙΑ Α-Β-Γ-Δ-Ε-Ζ-Η-Θ-Α
 ΕΜΒΑΔΟΥ Ε=582,35 τ.μ. ΚΛΙΜΑΚΑΣ 1:500
 ΣΤΗ ΘΕΣΗ: 'ΑΓΙΟΣ ΑΘΑΝΑΣΙΟΣ' ΛΙΤΟΧΩΡΟΥ
 Δ. Ε. ΛΙΤΟΧΩΡΟΥ - ΔΗΜΟΥ ΔΙΟΥ ΟΛΥΜΠΟΥ

ΟΚΤΩΒΡΙΟΣ 2014
 ΣΥΝΤΑΞΙΑΣ


ΦΩΤΟΓΡΑΦΟΣ ΑΧΙΛΛΕΑΣ
 ΠΛΥΧ. ΠΟΛ. ΜΗΧΑΝΙΚΟΣ Τ.Ε.
 25ης ΜΑΪΟΥ 15 Τ.Κ. 150100 ΚΑΤΕΡΙΝΗ
 ΤΗΛ: 210 5516 3888 FAX: 210 697650798
 ΑΟΜ: 022869499 ΔΟΥ ΚΑΤΕΡΙΝΗΣ

ΣΥΝ/ΝΕΣ ΚΩΔΩΝ (ΕΓΣΑ '87)

α/α	X	Y
A	371402.413	4440106.162
B	371411.337	4440192.31
Γ	371420.756	444022.134
Δ	371429.501	444018.970
Ε	371432.905	444015.517
Ζ	371436.922	4440107.121
Η	371417.947	4440100.435
Θ	371409.381	4440101.070
A	371402.413	4440106.162

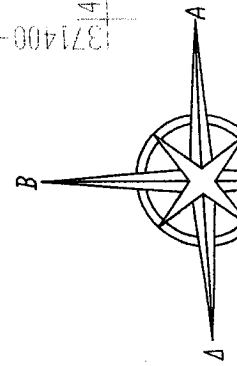

ΣΥΝΟΔΕΥΕΙ ΤΗΝ 2501/15
 ΠΡΑΞΗ ΧΑΡΑΚΤΗΡΙΣΜΟΥ
 ΤΗΣ Δ-ΝΣΗΣ ΔΑΣΩΝ ΠΙΕΡΙΑΣ
 ΚΑΤΕΡΙΝΗ 31-3-2015
 ΔΑΣΚΗΛΕΚΤΑΣΗ

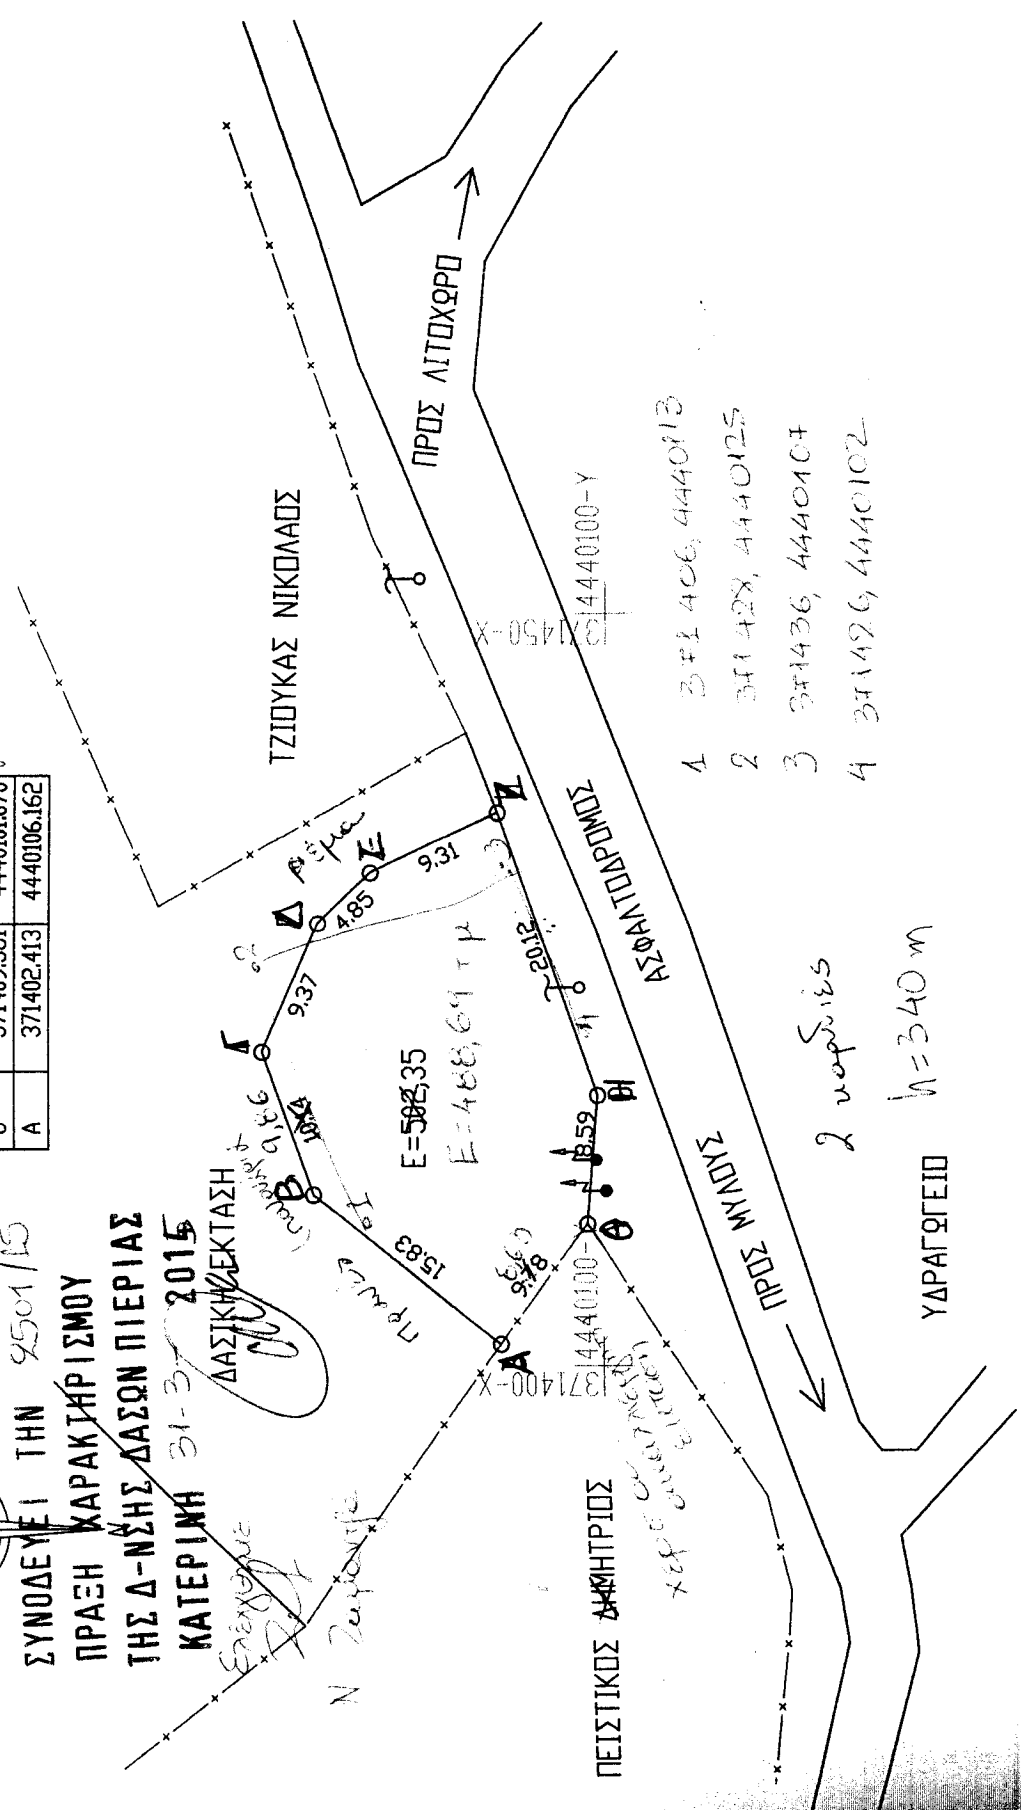

- 1 371406, 444012
- 2 371428, 4440125
- 3 371436, 4440104
- 4 371496, 4440102

A: 2098,82 -16292,38
 Z 2133,91 -16250,82

011354 8653
 κίτρινο

Τμήμα ευρύτερης έντασης
 εμβαδού 15560 τμ.

ΤΑ ΟΡΙΑ ΜΕ ΥΠΟΔΕΙΞΗ ΤΟΥ ΙΔΙΟΚΤΗΤΗ'