


ΤΟΠΟΓΡΑΦΙΚΟ ΔΙΑΓΡΑΜΜΑ ΑΓΡΟΥ Ε=1.190μ²
 ΝΙΚΟΛΑΟΥ Σ. ΤΙΑΠΟΥΛΗ ΜΕ ΣΤΟΙΧΕΙΑ:
 Α-Β-Γ-Δ-Ε-Ζ-Η-Θ-Ι-Κ-Λ-Μ-Ν-Α ΣΤΗ ΘΕΣΗ
 "Μύλοι", ΣΤΗ ΠΕΡΙΟΧΗ ΜΕ ΣΤΟΙΧΕΙΟ Β ΤΩΝ Ζ.Ο.Ε
 ΛΙΤΟΧΩΡΟΥ (ΦΕΚ 87/Δ'/90)

ΜΑΪΩΜΑ 1:200


Κατερίνη 5/8/97
 Η Συντάκτης

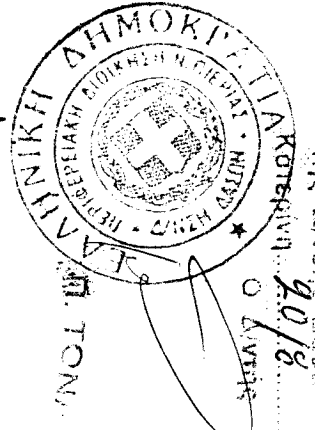

Συνολικά το... 5933
 της Διεύθυνσης... 1997

ΕΠΙΧΕΙΡΗΣΙΑ Α. ΠΑΡΑΧΩΡΗΣΗ
 ΑΡΧΙΤΕΚΤΟΝΙΚΩΝ ΕΡΓΩΝ ΚΑΙ ΕΡΕΥΝΑ
 ΚΑΙ ΕΚΔΟΣΗ ΤΕΧΝΙΚΩΝ ΔΙΑΓΡΑΜΜΑΤΩΝ
 ΚΑΙ ΕΚΔΟΣΗ ΤΕΧΝΙΚΩΝ ΔΙΑΓΡΑΜΜΑΤΩΝ
 ΚΑΙ ΕΚΔΟΣΗ ΤΕΧΝΙΚΩΝ ΔΙΑΓΡΑΜΜΑΤΩΝ

ΚΑΝΟΝ. Αρ. 1905
 Διευθ. Δομ. Επιμετ.
 Το αρ. 46/17-11-77
 Π.Δ.Α. αλλαγή και
 ο αρ. 1499/11-3-97
 χαρακτηρισμού

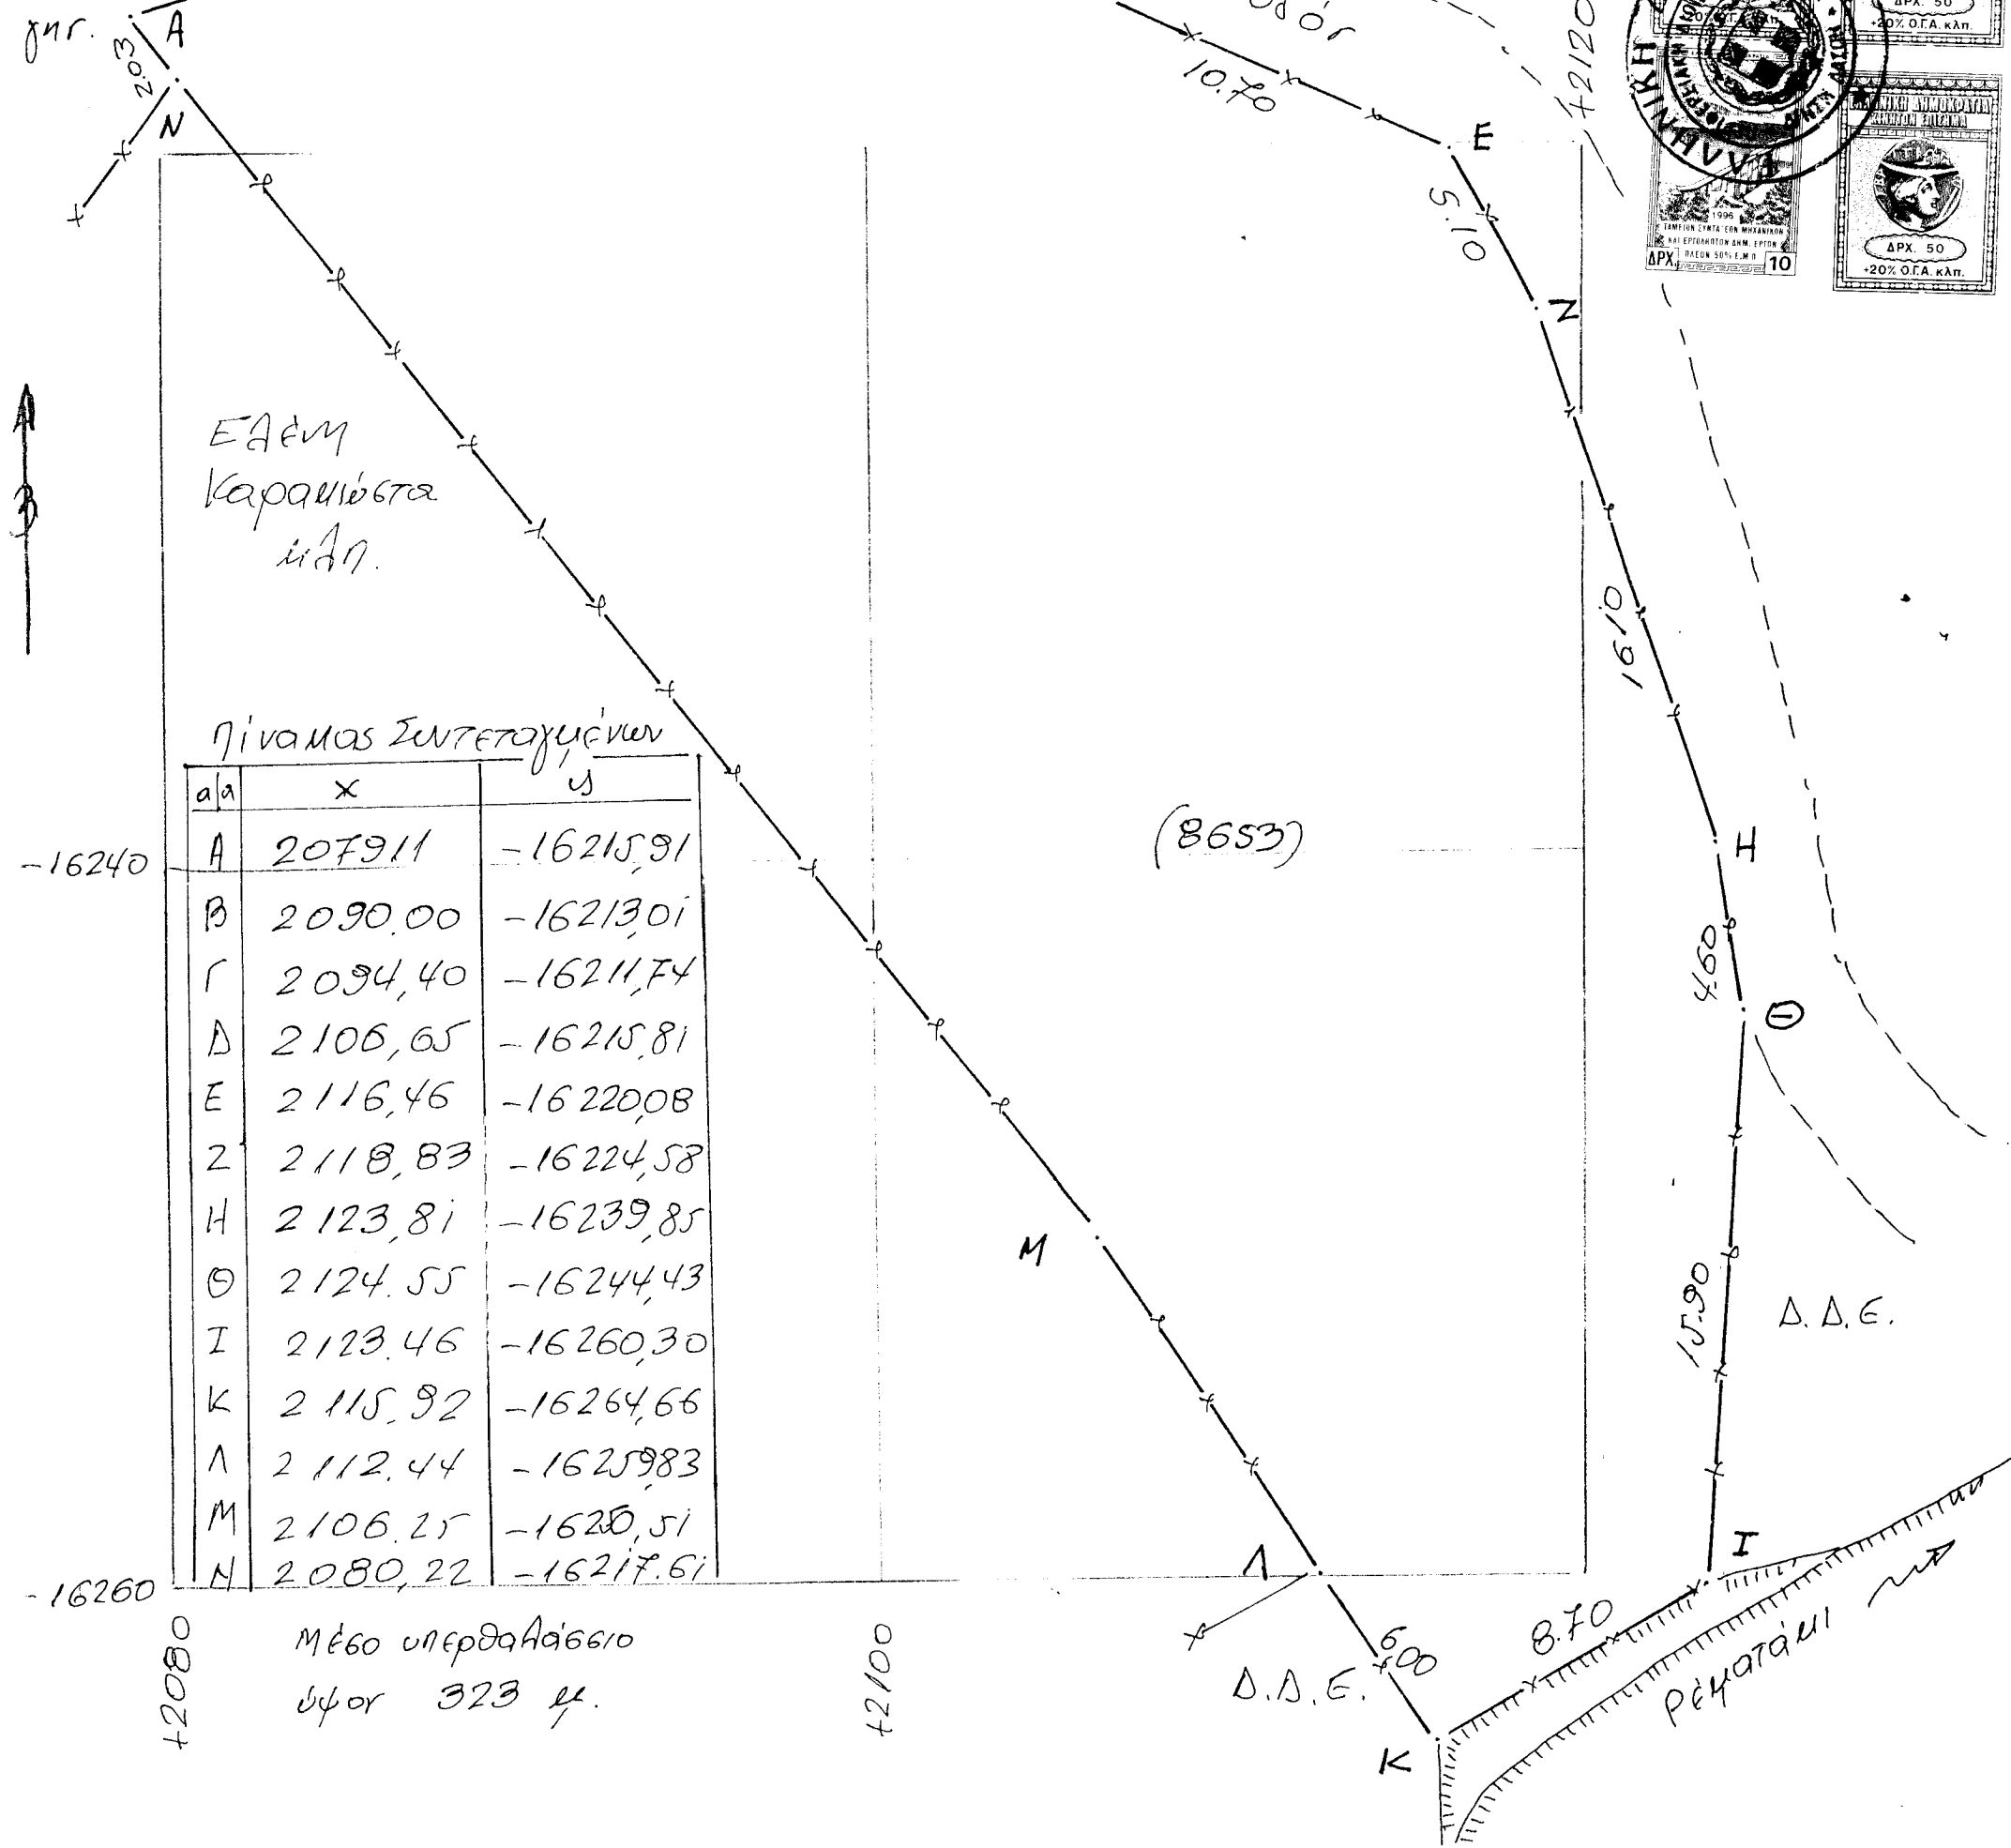

ΠΙΝΑΚΑΣ ΣΥΝΤΕΤΑΧΜΕΝΩΝ

α/α	x	y
A	2079,11	-16215,91
B	2090,00	-16213,01
Γ	2094,40	-16211,74
Δ	2106,65	-16215,81
Ε	2116,46	-16220,08
Ζ	2118,83	-16224,58
Η	2123,81	-16239,85
Θ	2124,55	-16244,43
Ι	2123,46	-16260,30
Κ	2115,92	-16264,66
Λ	2112,44	-16259,83
Μ	2106,25	-16250,51
Ν	2080,22	-16217,61

