


ΤΟΠΟΓΡΑΦΙΚΟ ΔΙΑΓΡΑΜΜΑ 2

ΤΟΠΟΓΡΑΦΙΚΟ ΔΙΑΓΡΑΜΜΑ ΕΚΤΑΣΗΣ ΕΜΒΑΔΟΥ 15006,74 Τ.Μ ΙΔΙΟΚΤΗΣΙΑΣ κ. ΔΗΜΗΤΡΙΟΥ ΝΙΚΟΛΑΟΥ ΤΟΥ ΘΩΜΑ ΣΤΗΝ ΘΕΣΗ "ΓΚΑΝΙ" ΑΓΡΟΚΤΗΜΑΤΟΣ ΓΡΑΙΚΟΧΩΡΙΟΥ ΣΤΟ ΟΠΟΙΟ ΕΜΦΑΙΝΕΤΑΙ Ο ΧΑΡΑΚΤΗΡΙΣΜΟΣ ΤΗΣ ΕΚΤΑΣΗΣ ΑΠΟ ΔΑΣΙΚΗΣ ΠΛΕΥΡΑΣ (ΣΥΣΤΗΜΑ ΕΓΣΑ 87)
ΚΛΙΜΑΞ 1:1000

Το παρόν διάγραμμα συνοδεύει την 5944/373/16-4-15.....πράξη χαρακτηρισμού μας αποτελεί αναπόσπαστο μέρος αυτής Η αναληφθείσα προέλευση της Δίπλωμα Δικασίου Οικίας

Κωνσταντίνος Κοτσώνης
Συμβολαιογράφος
Π.Ε. Η. Δ. Βαθμ.

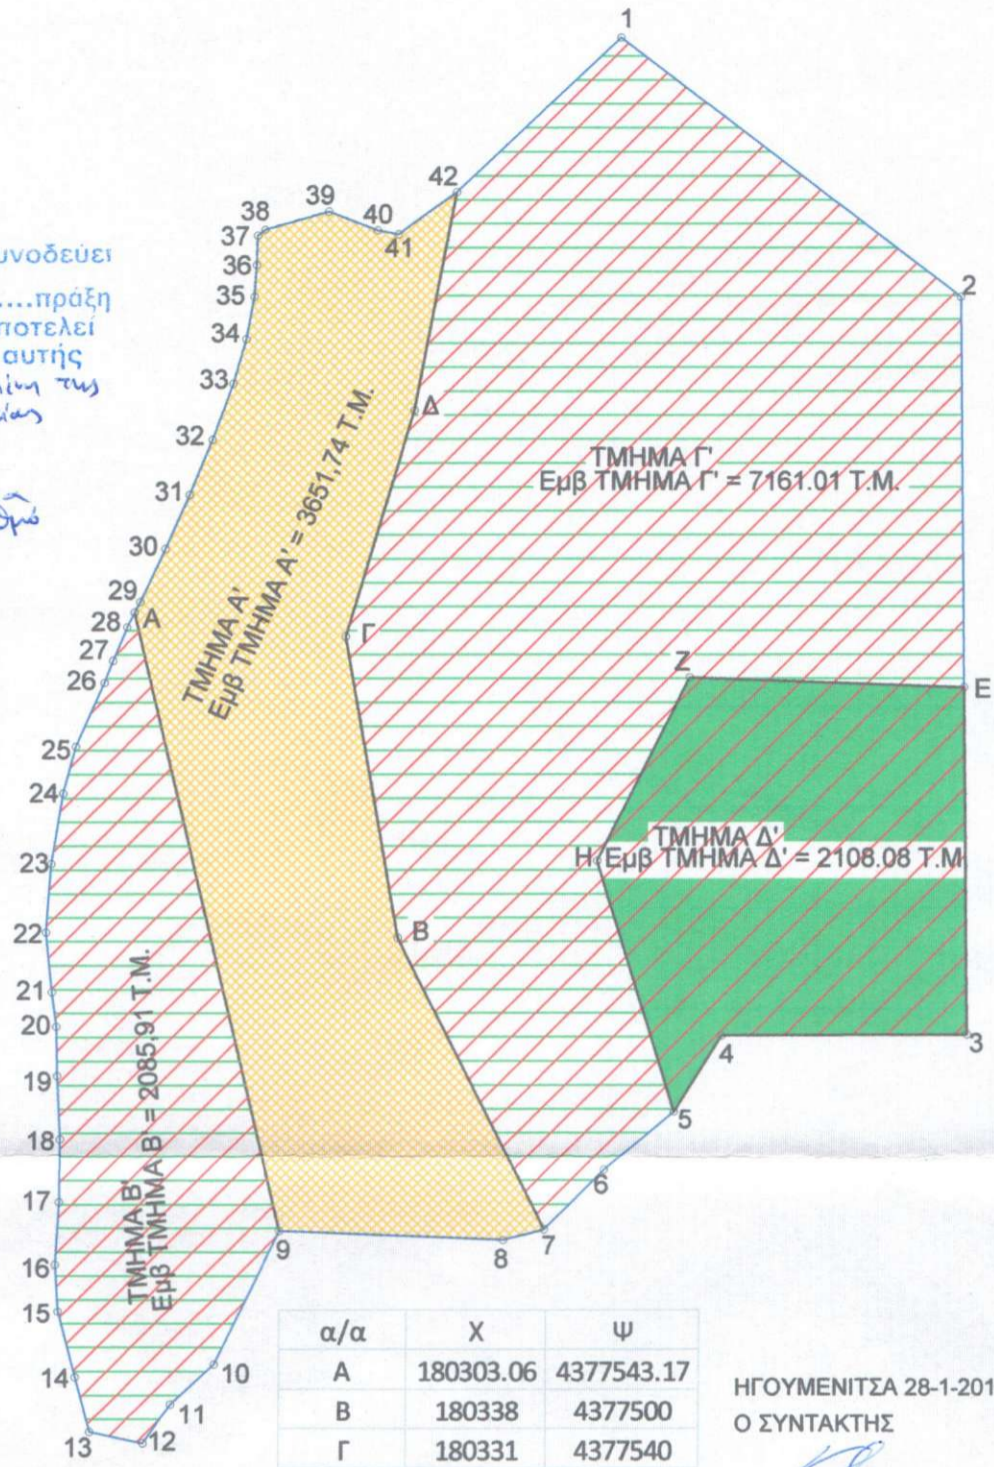

α/α	X	Ψ
A	180303.06	4377543.17
B	180338	4377500
Γ	180331	4377540
Δ	180340	4377570
E	180412.86	4377533.24
Z	180376.56	4377534.55
H	180364.37	4377510.23

ΗΓΟΥΜΕΝΙΤΣΑ 28-1-2015
Ο ΣΥΝΤΑΚΤΗΣ

ΣΠΥΡΙΔΩΝ ΜΠΕΝΗΣ
ΔΑΣΟΛΟΓΟΣ με Δ' Βαθμ.

α/α	X	Ψ
1	180367.18	4377619.42
2	180412.26	4377585.03
3	180413.4	4377487.11
4	180380.89	4377487.04
5	180374.61	4377476.93
6	180365.41	4377469.17
7	180357.53	4377461.24
8	180352.09	4377459.86
9	180322.47	4377461.07
10	180313.87	4377443.32
11	180308.15	4377438.03
12	180304.54	4377432.86
13	180297.46	4377434.37
14	180295.49	4377441.65
15	180293.16	4377450.35
16	180292.79	4377456.57
17	180293.29	4377464.94
18	180293.39	4377473.33
19	180292.97	4377481.74
20	180292.85	4377488.25
21	180292.24	4377492.88
22	180291.46	4377500.73
23	180292.12	4377509.84
24	180293.66	4377519.23
25	180295.33	4377525.41
26	180299.08	4377533.87
27	180300.2	4377536.79
28	180302.05	4377541.24
29	180303.81	4377544.62
30	180307.12	4377551.64
31	180310.3	4377558.85
32	180313.28	4377566.11
33	180315.99	4377573.55
34	180317.7	4377579.46
35	180318.74	4377585.13
36	180319.04	4377589.32
37	180319.18	4377593.21
38	180320.17	4377593.98
39	180328.6	4377596.35
40	180335.05	4377593.89
41	180337.8	4377593.36
42	180345.53	4377598.95

ΥΠΟΜΝΗΜΑ

- Όριο έκτασης
- Αναδασωτέα έκταση με την αριθμ. 1325/12-5-1992 Απόφαση του Νομάρχη Θεσπρωτίας
- ΤΜΗΜΑ Δ' Αναδασωτέα ιδιωτική έκταση, που δεν είχε αγροτική μορφή το έτος 1945, δεν πληρούνται οι προϋποθέσεις, που τίθενται στις διατάξεις της παρ. 4 του άρθρου 67 του Ν. 998 / 1979 , ως εκ τούτου δεν μπορεί να εφαρμοστεί η παράγρ. 3 του άρθρου 67 του Ν. 998 / 1979, όπως αντικαταστάθηκε με το άρθρο 39 του Ν. 42080 / 2014 και εξαιρείται του παρόντος χαρακτηρισμού
- ΤΜΗΜΑ Β' ΤΜΗΜΑ Γ' Μη δασικού χαρακτήρα ιδιωτική έκταση, κατά την έννοια των διατάξεων της παραγράφου 6 του άρθρου 3 του Ν. 998/79 , όπως ισχύει, διότι δεν εμφανίζει την μορφή δάσους κατά την έννοια του άρθρου 3 παρ. 1 του Ν. 998 / 1979, όπως ισχύει και πληρούνται οι προϋποθέσεις, που τίθενται στις διατάξεις της παρ. 4 του άρθρου 67 του Ν.998 / 1979 , εμπίπτουσα στην παρ. 2 εδάφιο δεύτερο του άρθρου 67 του Ν. 998 / 1979 , όπως αντικαταστάθηκε με το άρθρο 39 του Ν. 42080 / 2014
- ΤΜΗΜΑ Α' Μη δασική έκταση (αγροτική - ελαιώνας), που δεν εμπίπτει στις διατάξεις της δασικής Νομοθεσίας

Για το υπόβαθρο του παρόντος τοπογραφικού διαγράμματος, που αφορά τα όρια της ιδιοκτησίας, τις συντεταγμένες κορυφών και το εμβαδόν της έκτασης, χρησιμοποιήθηκε το από Οκτώβριο του 2014 τοπογραφικό διάγραμμα του τοπογράφου μηχανικού Κωνσταντίνου Κοτσώνη, που συνοδεύει την από 21-11-2014 αίτηση του κ. Νικολάου Δημητρίου του Θωμά.