


ΤΟΠΟΓΡΑΦΙΚΟ ΔΙΑΓΡΑΜΜΑ ΙΔΙΟΚΤΗΣΙΑΣ ΟΙΚΟΝΟΜΟΠΟΥΛΟΥ ΗΜΙΑ
 ΣΤΗ ΘΕΣΗ "ΚΑΜΠΟΣ" ΔΗΜΟΣ ΠΑΡΟΙΚΙΑΣ ΝΗΣΟΥ ΠΑΡΟΥ

ΚΑΙΜΑΚΑ 1:500
 ΕΜΒΑΔΟ(ΑΒΓΔΑ) 4100,00 Μ²

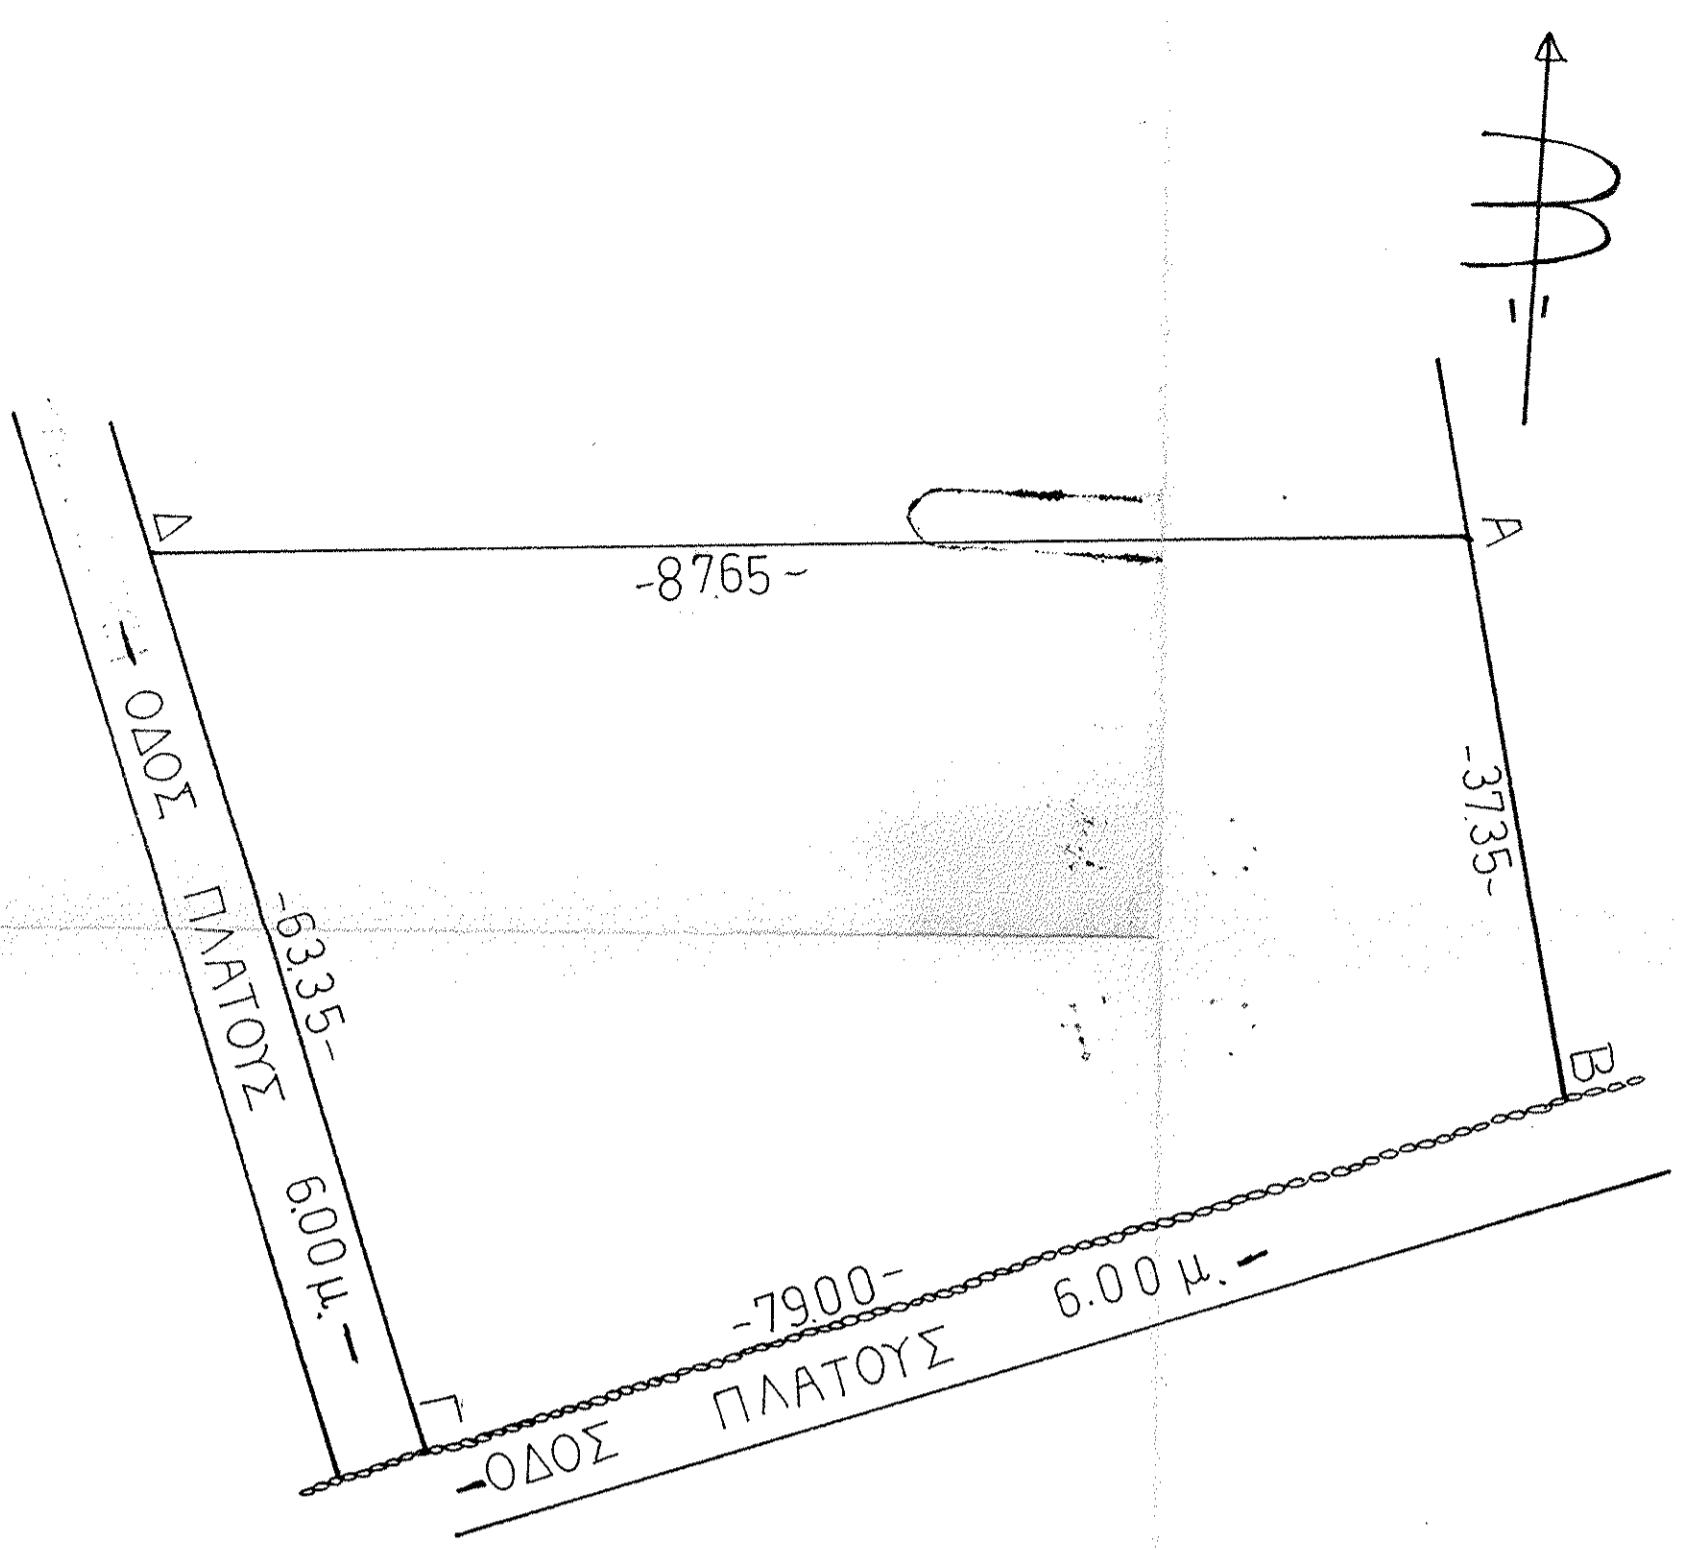

ΠΕΡΙΘ. ΔΙΟΙΚΗΤΗΡΗ ΚΥΚΛΑΔΩΝ
 Η έκταση της στοιχείου ΑΒΓΔΑ, θα
 οριοθετηθεί σύμφωνα με την περίοδο κατά την
 οποία του αριθμ. 4910/9.12.96
 Ημερ. 09.12.96
 Επικύρωση 9.12.96



ΥΠΕΥΘΥΝΗ ΔΗΛΩΣΗ:

Το υπό τή στοιχεία (ΑΒΓΔΑ) αγροτεμάχιο
 εμπίπτει εκτός οικισμού, αλλά είναι άρτια και
 αναδολητήριο σύμφωνα με τις ισχύουσες
 πολεοδομικές διατάξεις.

Ο ΣΥΝΤΑΞΑΣ Μηχανικός

[Signature]
 ΚΑΙΛΑΣ ΟΙΚΟΝΟΜΟΠΟΥΛΟΣ
 ΔΙΠΛΩΜΑΤΙΤΗΧΟΣ
 ΤΟΠΟΓΡΑΦΟΣ ΜΗΧΑΝΙΚΟΣ
 ΜΕΛΟΣ Τ.Ε.Ε. Α.Π. ΜΗΤΡ. 18886
 ΠΑΡΟΥΣ: ΠΑΡΟΙΚΙΑ ΤΗΛ. 22278

ΣΗΜΕΙΩΣΗ:
 Τα όρια ανεφεύχτησαν επιτόπου
 με την ενσωμάτωση ιδιοκτητή.

