


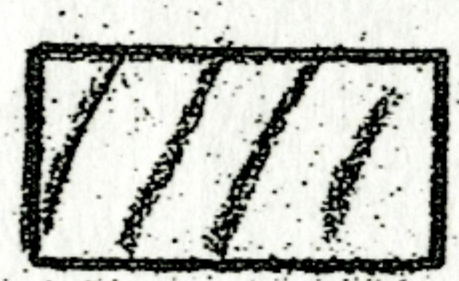


-  Α' γος κληρον. Παν. ΖΗΝΤΕΛΗ
-  Άγρανη έρραση
-  Έρραση ηη Σωσάτηνη να χαρτιμεριωδι
-  Έρραση πο. ερδωθληε προηρωτηνη τριβη χαρτιμεριωδι

ΤΟΠΟΓΡΑΦΙΚΟ ΔΙΑΓΡΑΜΜΑ

Συνιδιοκτησίας ΝΙΚΟΛΑΟΥ, ΙΩΑΝΝΗ, ΓΕΩΡΓΙΟΥ ΡΟΙΔΗ και ΣΟΦΙΑΣ ΚΟΥΛΟΥΡΗ
 ΘΕΣΗ = " ΠΕΡΛΙΑ " Εκτος σχεδίου Πέρλιας δήμου ΠΟΡΟΥ
 Εμβαδόν ιδιοκτησίας (1,2,3,4,5,6,7,12,13, 17,18,21,22,23,24,25,1)= 12.798,00 m²

Συνοδεύει την αρ. 20/2013 απόφαση της 1ης Πρωτοβάθμιας ΕΕΔΑΠ

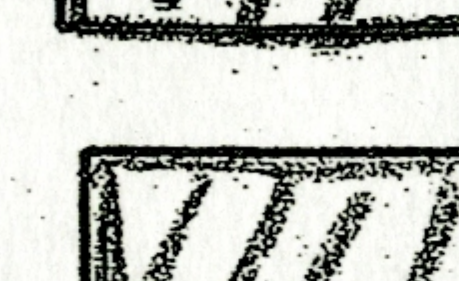ΚΛΙΜΑΚΑ 1:500


Ο ΠΡΟΕΔΡΟΣ Τ.Υ. Θεόκλητος Καρακατσάνης Πρόεδρος Πρωτοδικών Πειραιά	ΤΑ ΜΕΛΗ Τ.Υ. Θεόδωρος Κολοβός Δασολόγος Τ.Υ. Ηρακλής Μπουμπουράκας Γεωπόνος	Ο ΓΡΑΜΜΑΤΕΑΣ Τ.Υ. Σταύρος Αρβανίτης ΔΕ Τεχνικών
---	---	--

ΦΕΒΡΟΥΑΡΙΟΣ 2006
Ο ΜΗΧΑΝΙΚΟΣ

ΑΝΔΡΕΑΣ Χ. ΔΑΝΟΠΟΥΛΟΣ
 ΔΙΠΛΩΜΑΤ. ΠΟΛΙΤΙΚΟΣ ΜΗΧΑΝΙΚΟΣ
 ΕΘΝΙΚΟΥ ΜΕΤΣΟΒΙΟΥ ΠΟΛΥΤΕΧΝΙΟΥ
 ΜΕΛΟΣ Τ.Ε.Ε. - ΑΡΙΘΜΟΣ ΜΗΤΡΩΟΥ 71701
 ΠΟΡΟΣ ΤΗΛΕΦ.: 22980 25744



Αρβανίτης

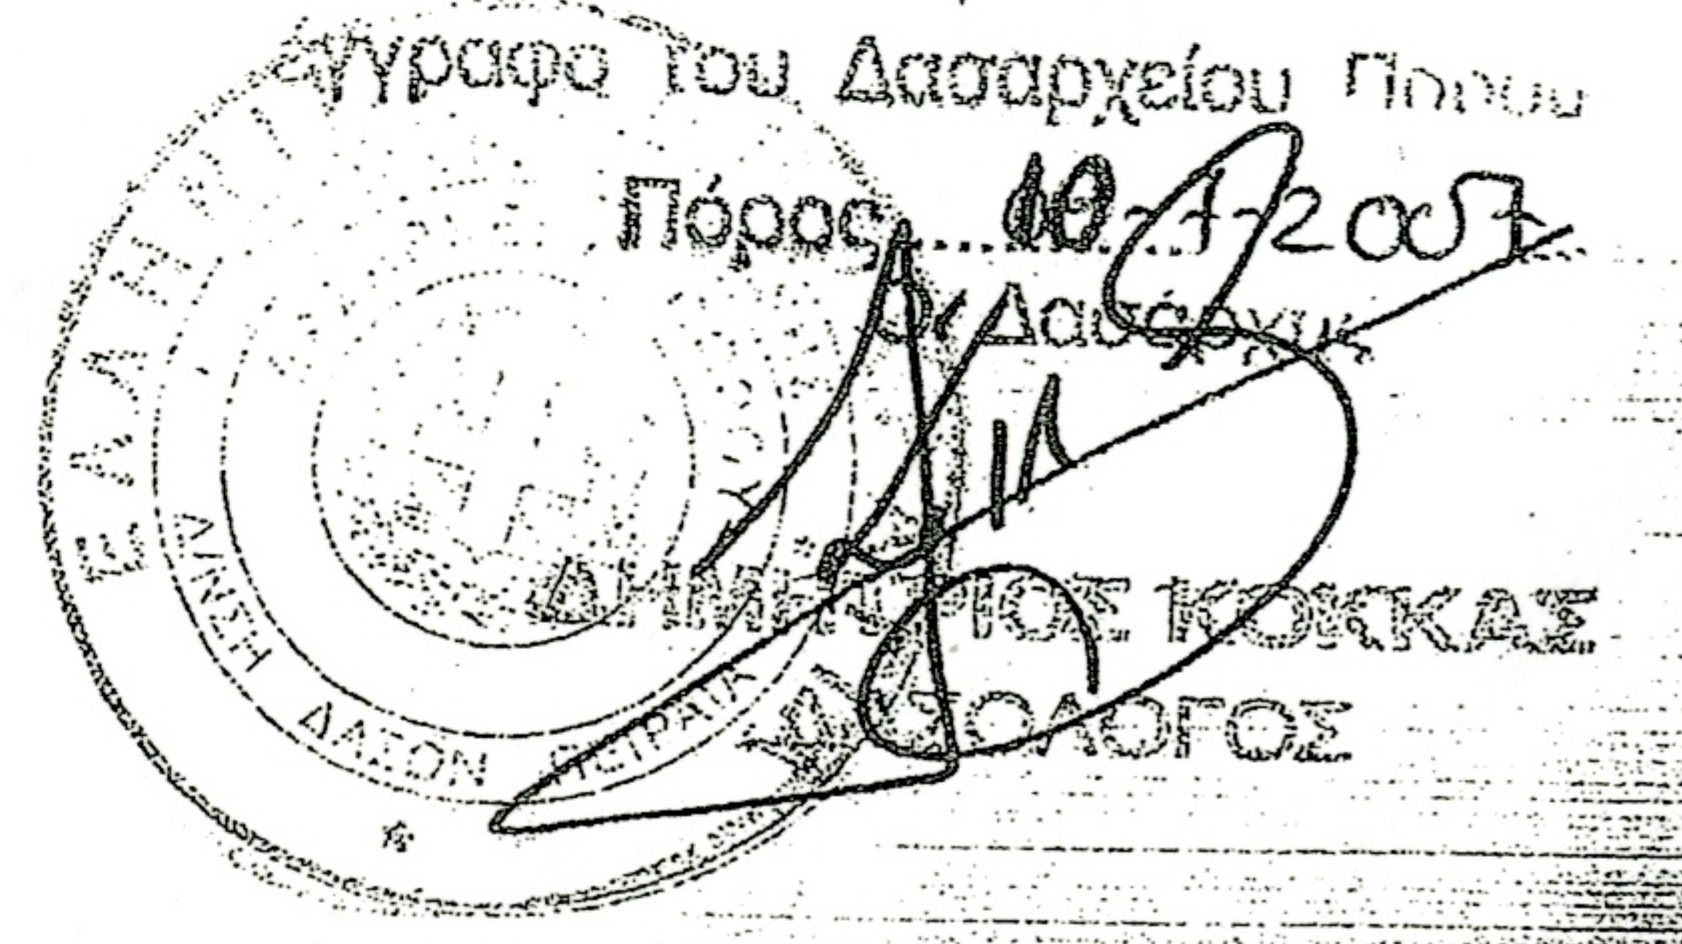

ΘΕΩΡΗΣΗ
 Το παρόν θεωρείται και επισύνηται στο υπ' αριθμ. πρωτ. 1175./06-7-2007 έγγραφο του Δασαρχείου Πόρου