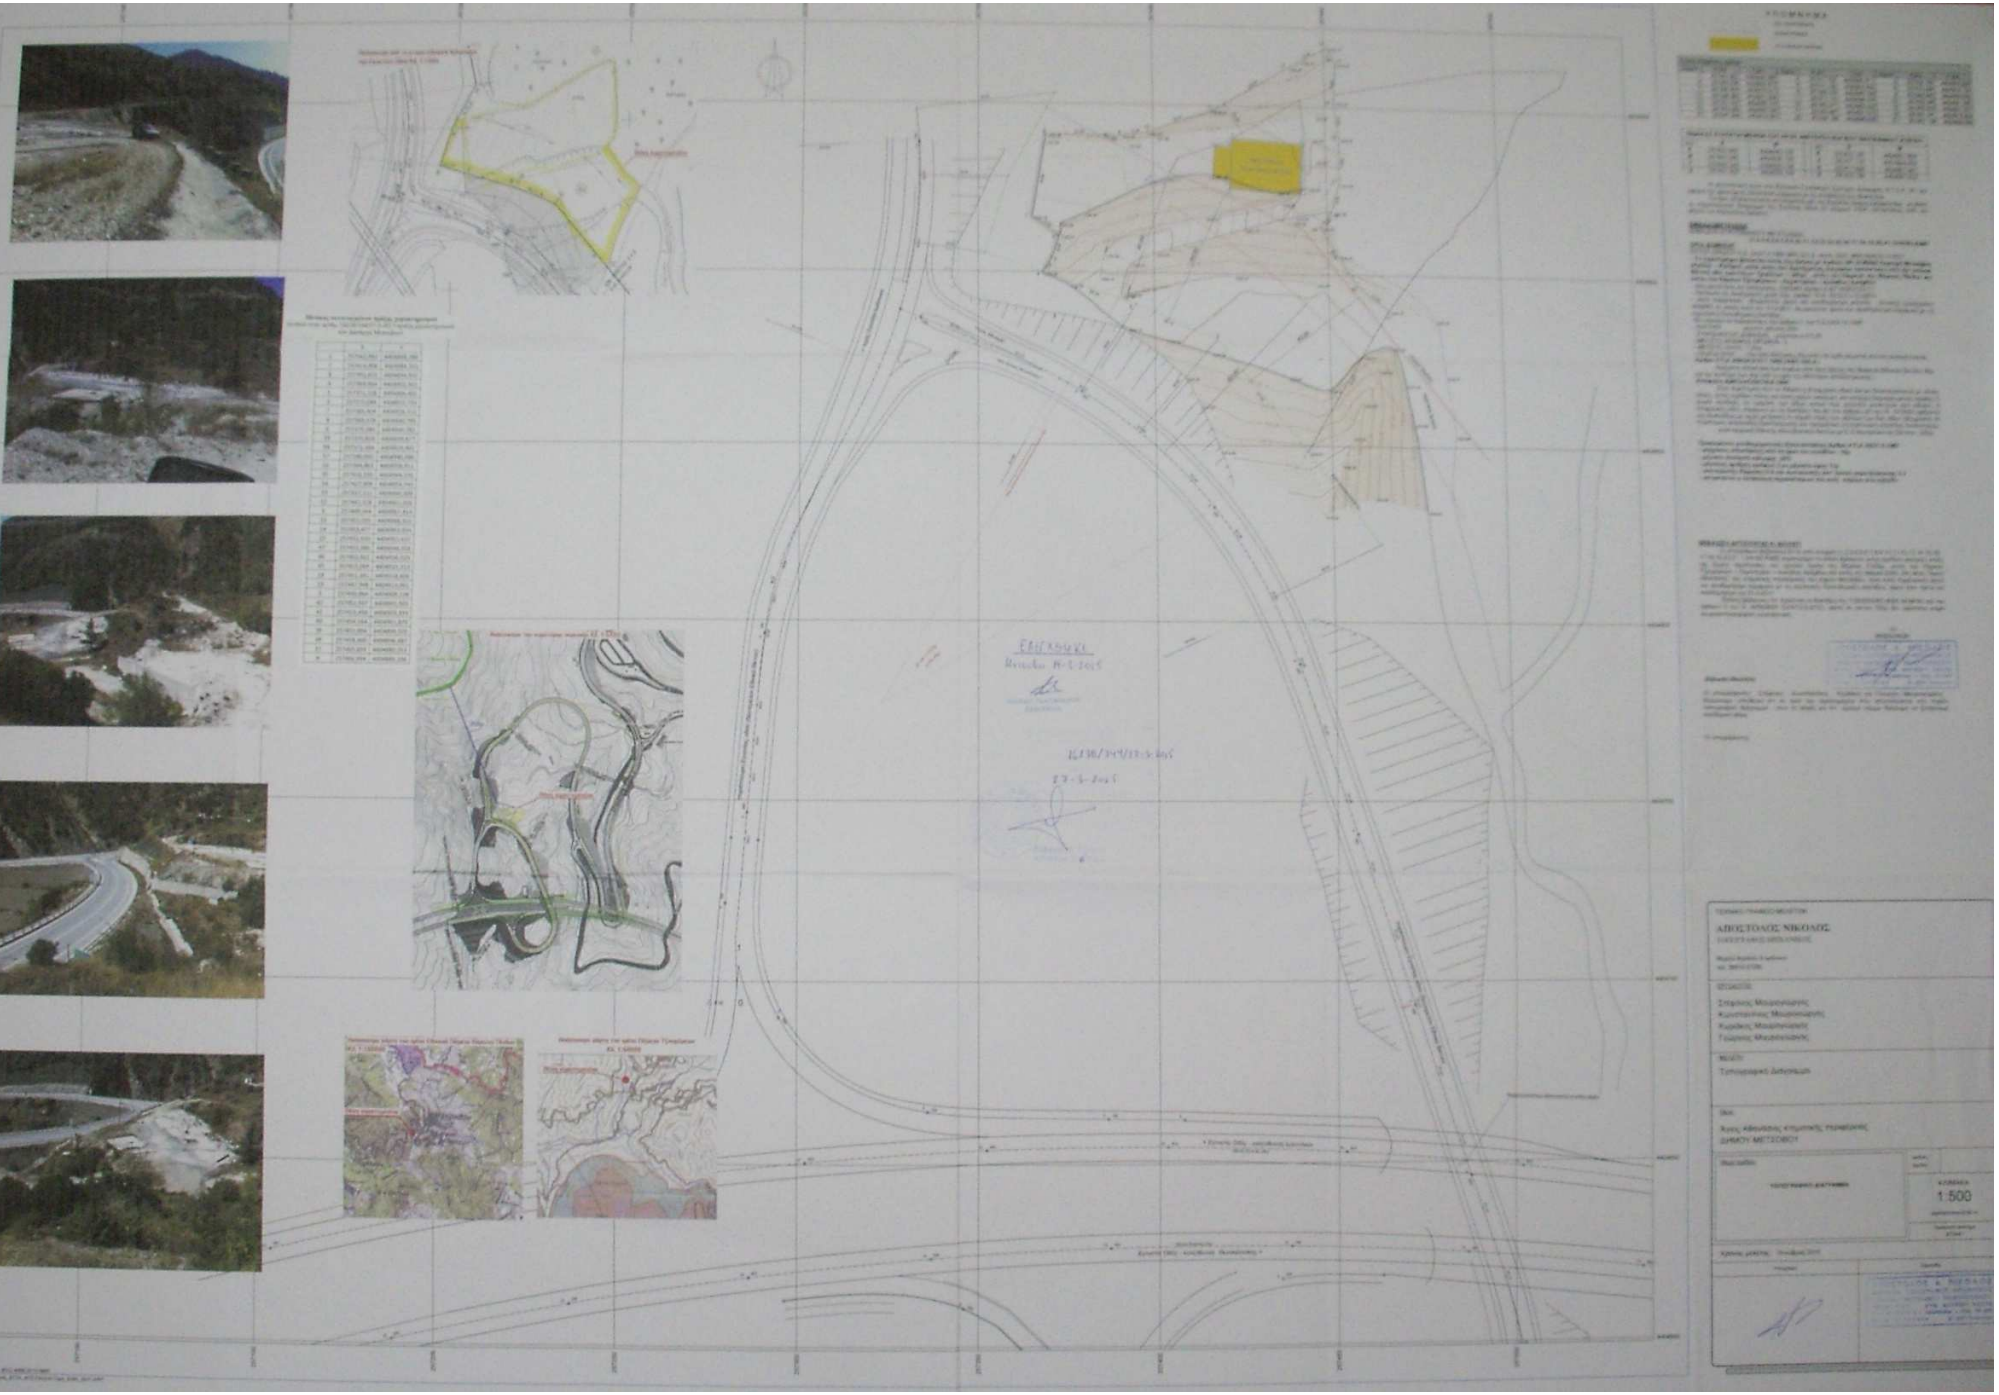
ΕΘΕΩΡΗΘΗΚΕ
ΑΠΟΣΤΟΛΟΣ ΝΙΚΟΛΗΣ
1:500