

40 15' -0 15'



ΚΑΙΜΑΚΑ 1 : 1000




ΠΟΛΥΤΕΧΝΙΚΟ ΔΙΑΓΡΑΜΜΑ ΑΠΟΤΕΜΑΧΙΟΤ
ΟΡΙΑ : A-B-T-Δ-E-Z-H-Θ-A
ΕΜΒΑΔΟ E=3490.31 τ. μ.
ΘΕΣΗ : "ΦΑΚΕΝΙΑ" Δ. Κ. ΝΙΚΗΤΗΣ
ΔΗΜΟΥ ΣΙΘΩΝΙΑΣ
ΙΔΙΟΚΤΗΤΗΣ : ΓΕΩΒΑΝΕΚΟΣ ΠΕΤΡΟΣ

Ο ΣΤΥΝΤΑΕΑΣ

ΠΟΛΥΤΕΧΝΙΚΟ
ΕΝΕΧΘΗΚΕ
Η ΔΙΑΜΟΡΦΩΣΗ
ΣΤΥΝΤΑΕΑΣ

ΔΗΜΗΤΡΙΟΣ ΔΗ. ΚΑΛΟΓΙΑΝΝΗΣ
ΔΙΠΛΩΜ. ΠΟΛΥΤΕΧΝΙΚΟΣ ΜΗΧΑΝΙΚΟΣ
ΠΟΛΥΤΕΧΝΙΚΗΣ ΣΧΟΛΗΣ Α.Π.Θ
ΜΕΛΟΣ Τ.Ε.Ε. ΑΡΧΙΘ. ΜΗΤΡΩΟΥ 55429
ΜΕΤΑΜΟΡΦΩΣΗ - ΧΑΛΚΙΔΙΚΗΣ - ΤΗΛ. 2375061289

8143 | 8-4-2015
Πολύτεχνος του Διακριτικού Πολυτεχνίου
Πολυτεχνικός Σχολής Α.Π.Θ
Ο Δαστορικός
Επισημασμένος Τίτλος
Ανασφάλγος με παθ. 8

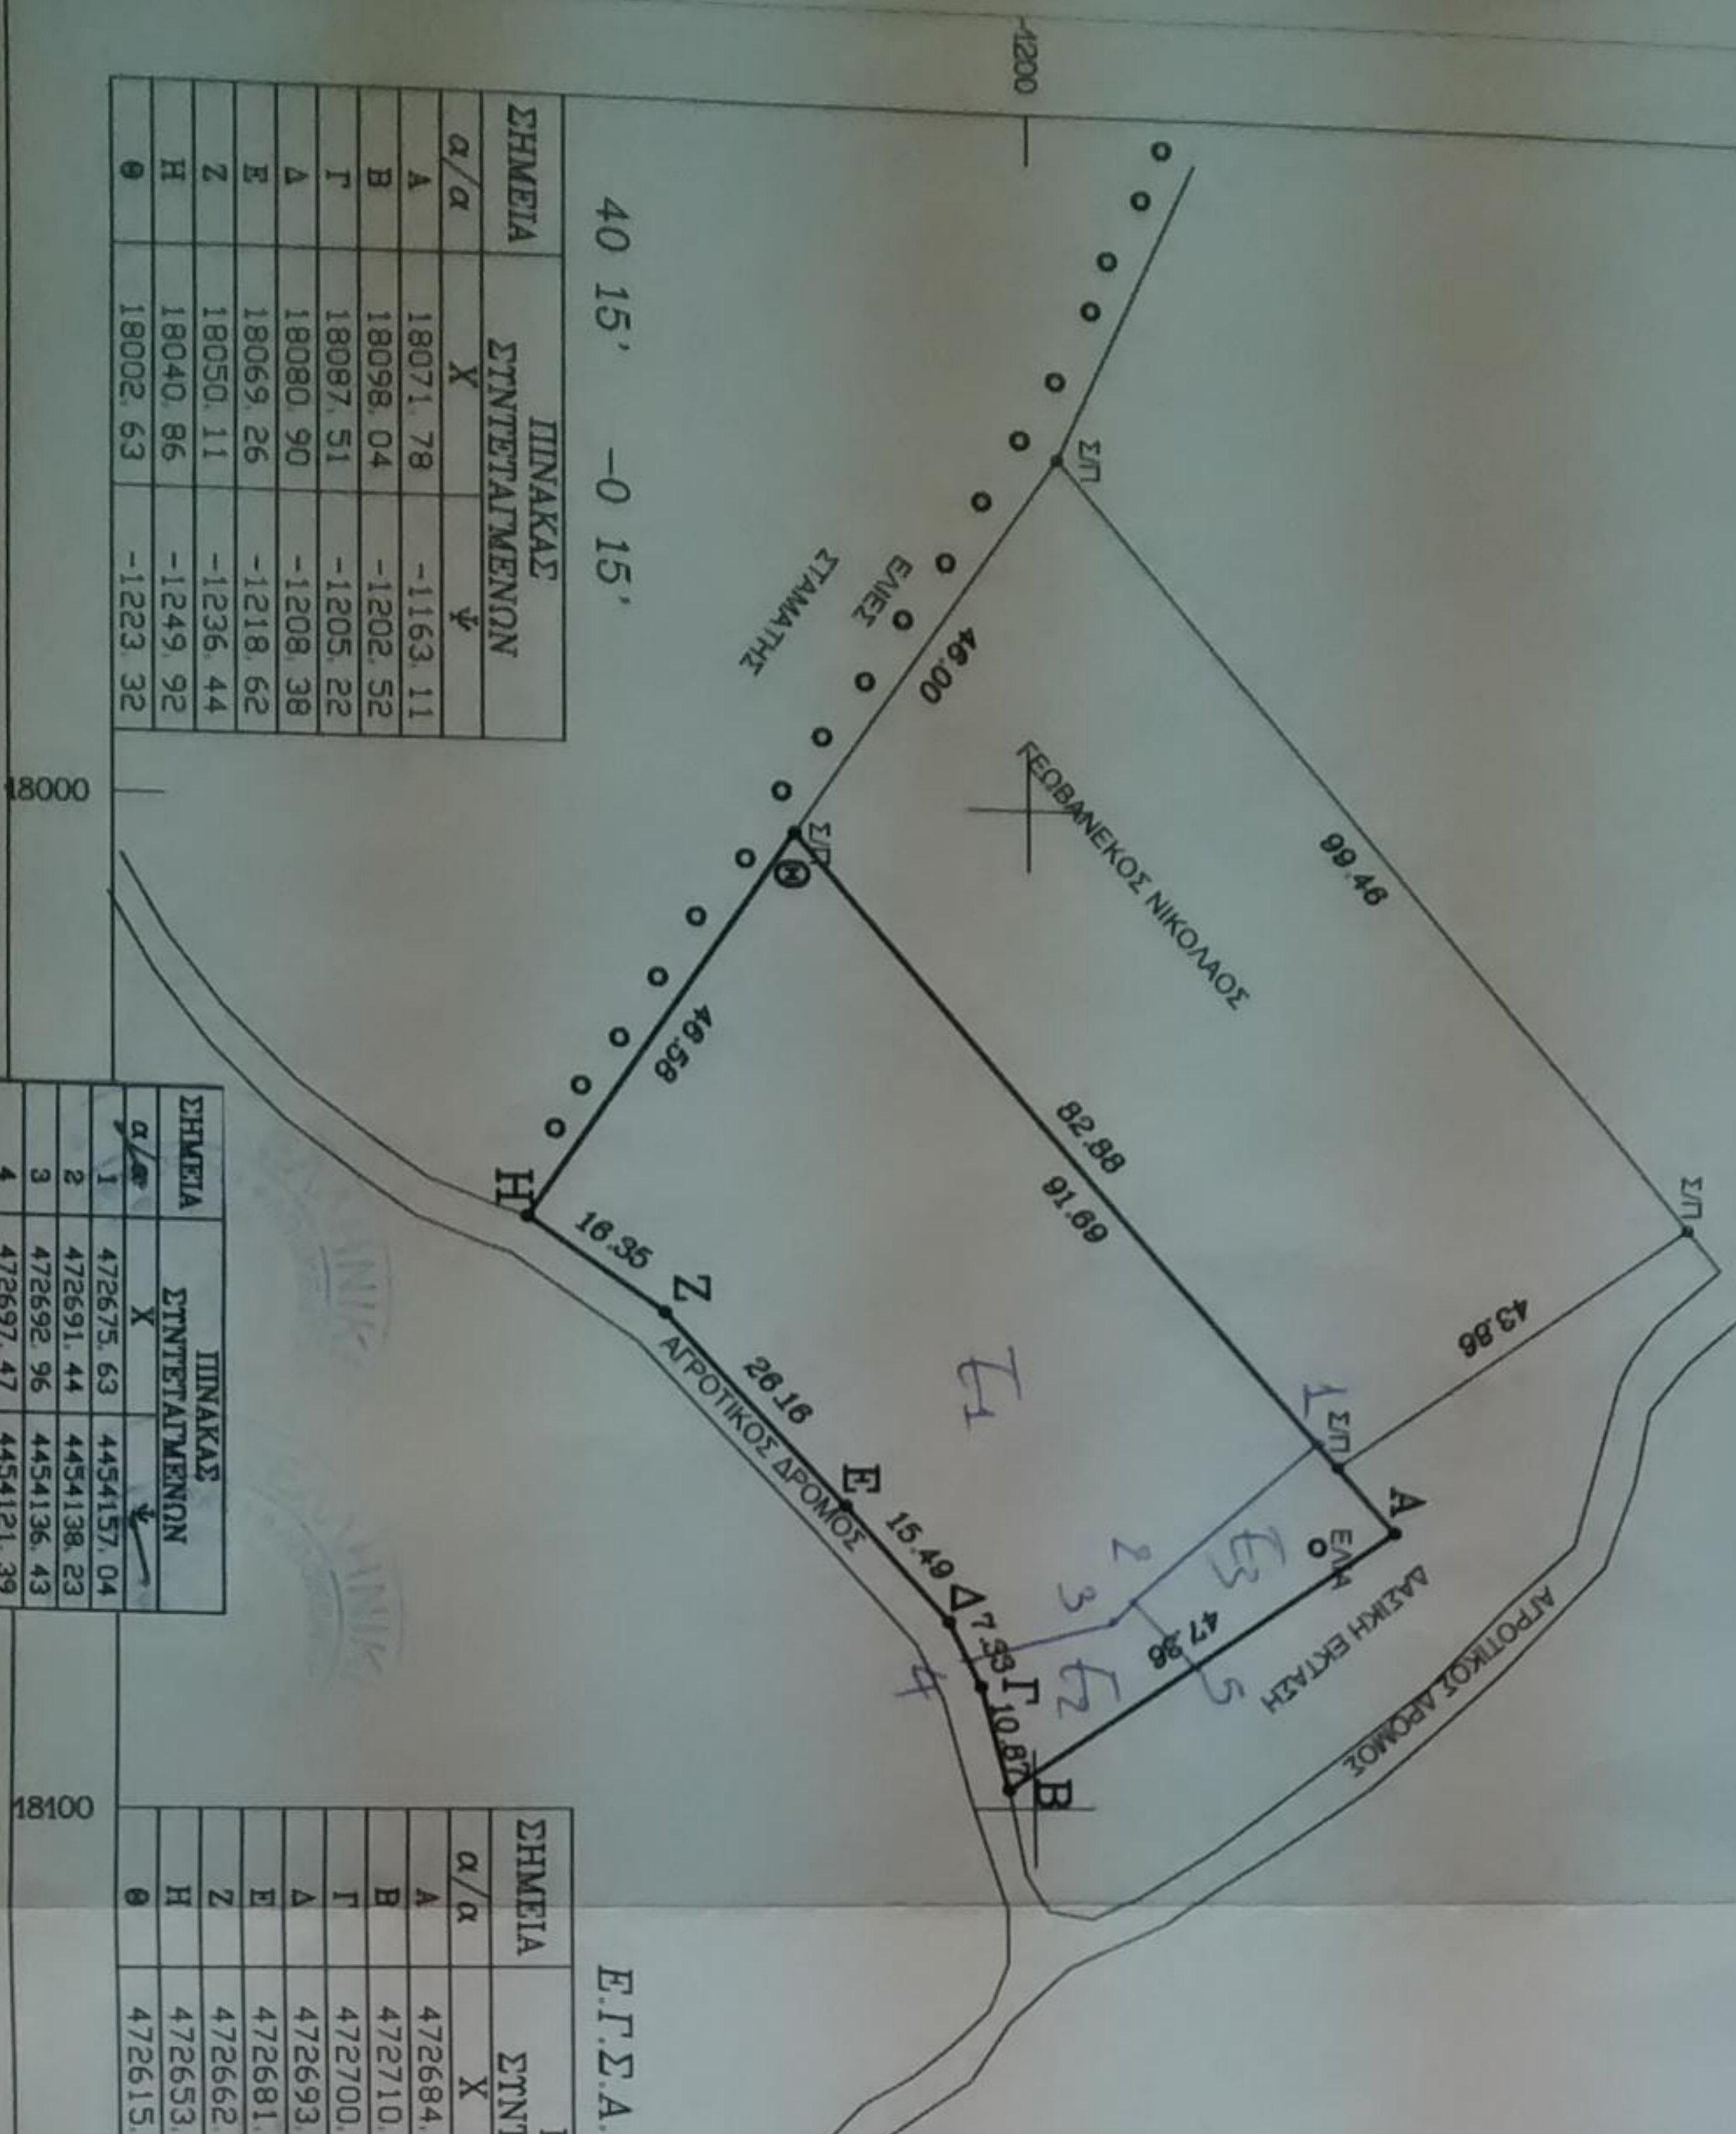


E.T.S.A. 87

ΣΗΜΕΙΑ	ΠΙΝΑΚΑΣ ΣΤΥΝΤΕΤΑΙΜΕΝΟΝ
α/α	X ψ
A	18071.78 -1163.11
B	18098.04 -1202.52
T	18087.51 -1205.22
Δ	18080.90 -1208.38
E	18069.26 -1218.62
Z	18050.11 -1236.44
H	18040.86 -1249.92
Θ	18002.63 -1223.32

ΣΗΜΕΙΑ	ΠΙΝΑΚΑΣ ΣΤΥΝΤΕΤΑΙΜΕΝΟΝ
α/α	X ψ
1	472675.63 4454157.04
2	472691.44 4454138.23
3	472692.96 4454136.43
4	472697.47 4454121.39
5	472698.1 4454144.54

ΣΗΜΕΙΑ	ΠΙΝΑΚΑΣ ΣΤΥΝΤΕΤΑΙΜΕΝΟΝ
α/α	X ψ
A	472684.73 4454164.87
B	472710.75 4454125.32
T	472700.21 4454122.68
Δ	472693.58 4454119.56
E	472681.89 4454109.40
Z	472662.64 4454091.70
H	472653.31 4454078.28
Θ	472615.25 4454105.10

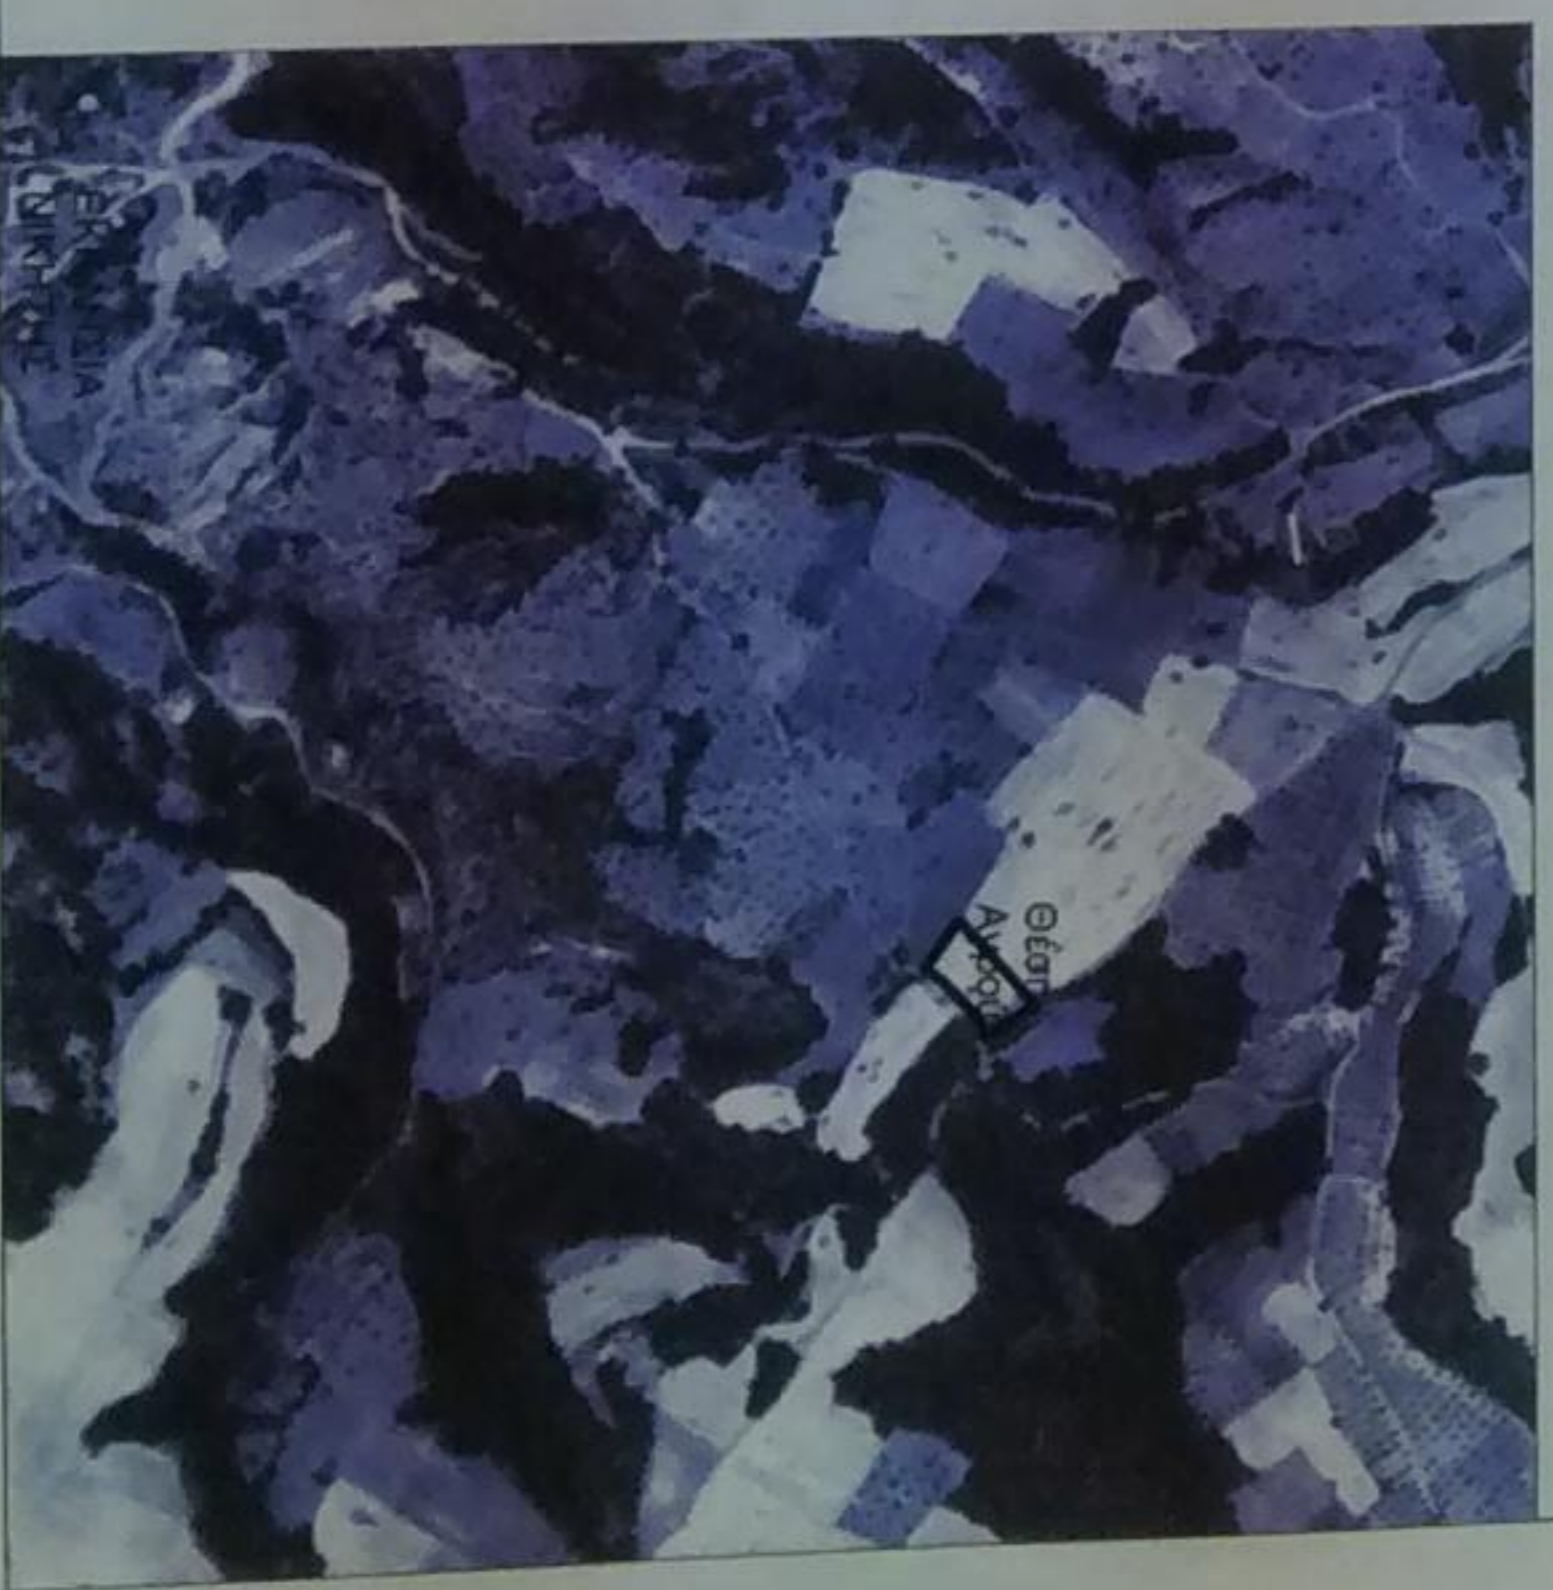

ΟΝΟΜΑ ΑΡΧΕΙΟΥ : F:\arxelia\NIKI\Γεωβανέκος_Πέτρος\An_Anc_hatt.dwg