

ΤΟΠΟΓΡΑΦΙΚΟ ΔΙΑΓΡΑΜΜΑ

Ταχυμετρικής Αποτύπωσης του τεμαχίου με στοιχεία ΑΒΓΔΑ, στην κτηματική περιοχή ράπη, Τ.Δ Αμπελιάς, Δήμου Σουλίου, Ν.Θεσσαρτίας ιδιοκτησίας Κώστη Φώτιου του Νικολάου (Αρ. συμβολαίου 1412/27/03/2001).

ΚΑΙΜΑΚΑ 1:250

ΘΕΣΗ : ΡΑΠΗ

ΥΠΟΜΝΗΜΑ

Εμβαδό τεμαχίου, E=1.035τμ. (σύμφωνα με το συμβόλαιο).

Εμβαδό τεμαχίου με στοιχεία ΑΒΓΔΑ, E=1132,00τ.μ. (σύμφωνα με νέα μέτρηση).

Εντός του τεμαχίου υπάρχουν :

- 1) Αποθήκη εμβαδού, E=130,00τ.μ. (Αρ. άδειας 21/2001).
- 2) Σταύλος εμβαδού, E=400,00τ.μ.
- 3) Αποθήκη εμβαδού, E=188,75τ.μ.
- 4) Σιλό εμβαδού, E=63,98τ.μ.

Βεβαιούται ότι το τεμάχιο με στοιχεία ΑΒΓΔΑ βρίσκεται εκτός οικισμού Τ.Δ. Αμπελιάς, Δήμου Σουλίου, Ν.Θεσσαρτίας και σύμφωνα με τις ισχύουσες διατάξεις δεν είναι άρτιο και οικοδομήσιμο κατά Γ.Ο.Κ...


Τα όρια κατά την αποτύπωση υπέδειξε ο Κώστης Φώτιος του Νικολάου.

Ο ΜΗΧΑΝΙΚΟΣ

ΟΚΤΩΒΡΙΟΣ 2014




ΟΙΚΟΝΟΜΟΥ ΧΡ. ΔΗΜΗΤΡΙΟΥ
ΠΤΥΧ. ΠΟΛ. ΜΗΧΑΝΙΚΟΣ (Π.Ε.)
ΑΝΩ ΣΕΧΩΡΟ ΦΩΝΙΑΤΩΝ Τ.Κ. 46300
ΤΗΛ.: 6946908843
Α.Φ.Μ.: 108956738 ΔΟΥ ΗΓΓΤΣΑΕ

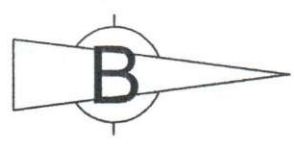

ΙΔ.
ΝΑΜΠΡΟΥΣΗ
ΑΝΔΡΕΑ



ΙΔ.
ΝΑΜΠΡΟΥΣΗ
ΚΩΝ/ΝΟΥ

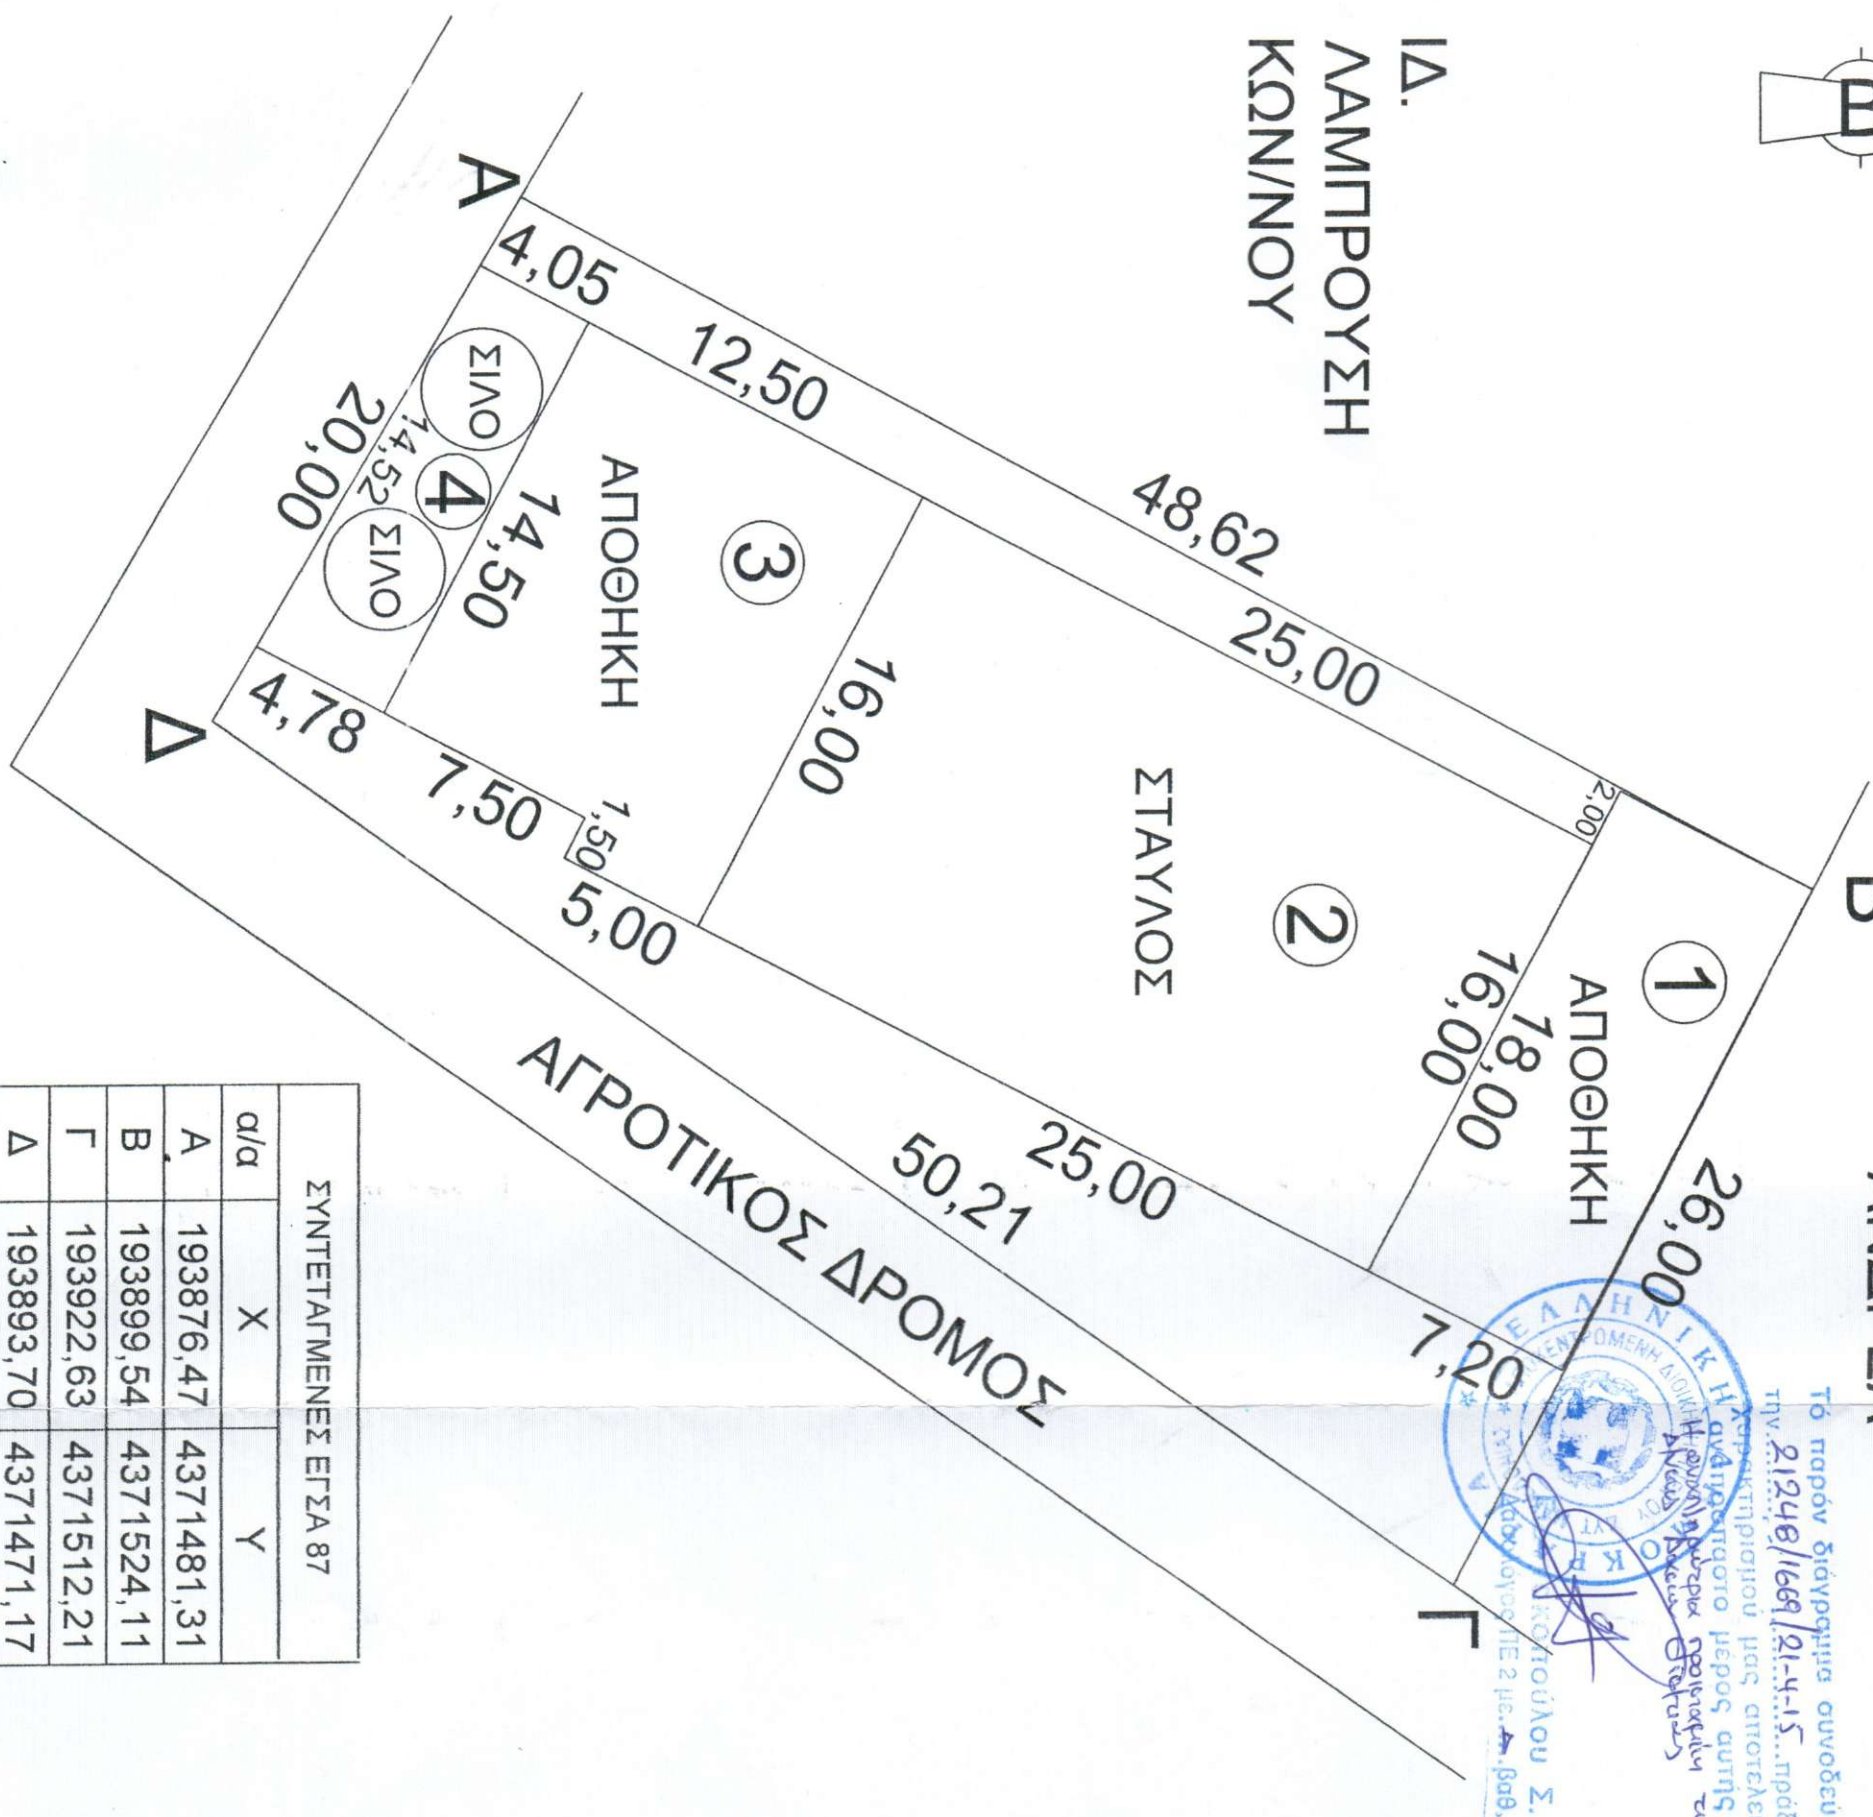

ΣΥΝΤΕΤΑΓΜΕΝΕΣ ΕΓΣΑ 87			
α/α	X	Y	
A	193876,47	4371481,31	
B	193899,54	4371524,11	
Γ	193922,63	4371512,21	
Δ	193893,70	4371471,17	

ΑΠΟΣΤΡΑΣΜΑ ΧΑΡΤΗ ΓΥΣ 5102.5
ΚΑΙΜΑΚΑ 1:5000

