

ΠΙΝΑΚΑΣ ΣΥΝΤΕΤΑΓΜΕΝΩΝ (Ε.Γ.Σ.Α. '87)

ΣΗΜΕΙΟ	X	Y
1	190729.24	4382568.58
2	190676.01	4382591.59
3	190614.70	4382613.19
4	190635.47	4382634.64
5	190647.80	4382653.07
6	190658.93	4382674.53
7	190665.59	4382690.79
8	190671.17	4382696.85
9	190678.89	4382699.25
10	190688.73	4382700.14
11	190696.19	4382704.25
12	190702.71	4382709.77
13	190713.08	4382721.66
14	190714.47	4382725.53
15	190711.01	4382724.32
16	190695.08	4382710.90
17	190682.40	4382704.75
18	190678.10	4382704.73
19	190674.04	4382708.87
20	190674.09	4382714.61
21	190675.28	4382727.27
22	190678.03	4382750.47
23	190679.85	4382769.01
24	190684.99	4382798.35
25	190689.00	4382813.65
26	190699.99	4382831.61
27	190710.98	4382836.43
28	190719.65	4382836.23
29	190746.97	4382850.27
30	190756.39	4382850.73
31	190750.60	4382816.92
32	190752.06	4382805.90
33	190754.84	4382786.79
34	190758.54	4382748.11
35	190759.01	4382725.93
36	190757.02	4382712.65
37	190754.28	4382666.66
38	190751.88	4382650.55
39	190749.86	4382634.02
40	190748.03	4382619.82
41	190742.30	4382603.38
42	190738.48	4382595.94

ΔΗΛΩΣΗ ΜΗΧΑΝΙΚΟΥ

Δηλώνω σύμφωνα με το νόμο για τα αγροτεμάχια με αριθμούς 529 με στοιχεία "8-7-8...-36-37-38-5" και εμβαδόν 13.500 τ.μ. και 530 με στοιχεία "1-2-3-4-5-6-38-39-40-41-42-1" και εμβαδόν 8.438 τ.μ. Διανομή Αγροκτήματος Σκλάβης - Δήμου Φιλιατών - Π.Ε. Θεσπρωτίας και ιδιοκτησίας Μάντζα Βασιλείου του Αντωνίου ότι:



α) είναι άρρο και οικοδομήσιμο κατά κανόνα σύμφωνα με τις πολεοδομικές διατάξεις που ισχύουν σήμερα, β) εντός του οικοπέδου δε διέρχονται εναέριες γραμμές μεταφοράς υψηλής τάσης π.δ.ε.η., αγωγός φυσικού αερίου,

Ο Μηχανικός

ΔΗΛΩΣΗ ΙΔΙΟΚΤΗΤΗ

Ο κάτωθι υπογεγραμμένος Μάντζας Βασίλειος του Αντωνίου, δηλώνω ότι, τα αρχικά και υλοποιημένα όρια των τεμαχίων με αριθμούς 529 και 530 και με εμβαδόν 13.500 τ.μ. και 8.438 τ.μ. αντίστοιχα, που βρίσκονται στο Αγρόκτημα Σκλάβης - Δήμου Φιλιατών - Π.Ε. Θεσπρωτίας, υπεδείχθησαν από εμένα.

Ο Δηλών

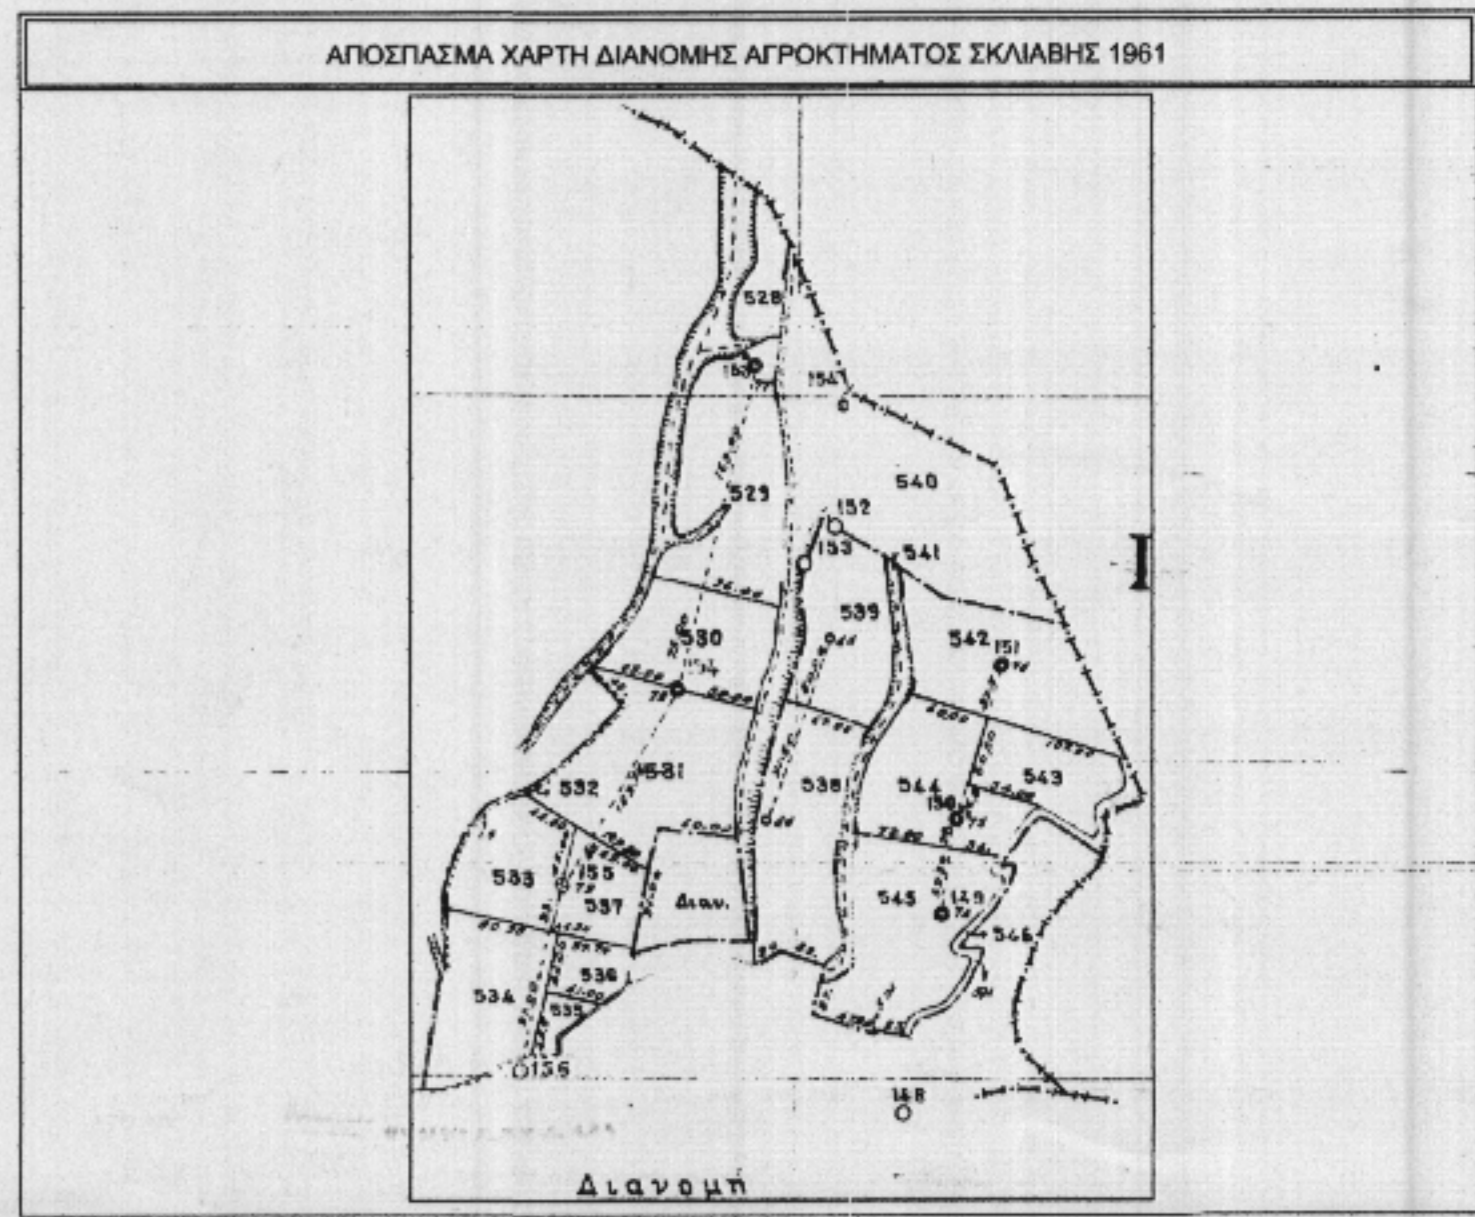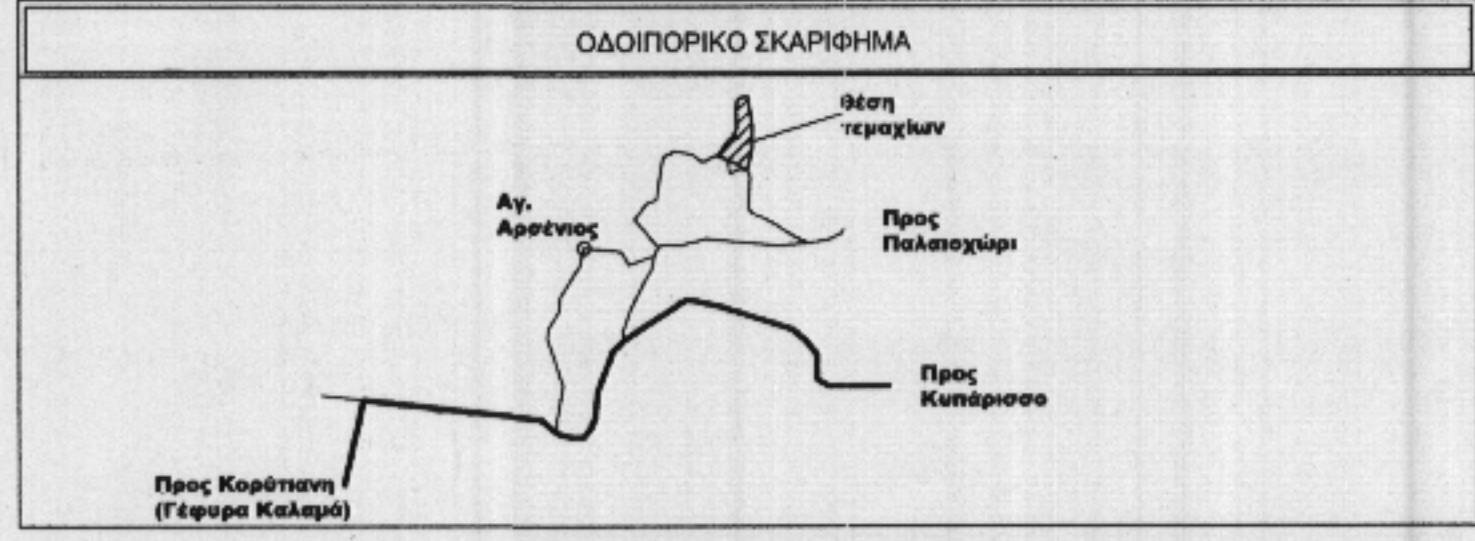

ΕΡΓΟΔΟΤΗΣ : ΜΑΝΤΖΑΣ ΒΑΣΙΛΕΙΟΣ	ΕΡΓΟ : ΑΔΕΙΑ ΜΙΚΡΗΣ ΚΛΙΜΑΚΑΣ-ΚΑΤΑΣΚΕΥΗ ΑΓΡ.ΑΠΟΘΗΚΗΣ	
ΘΕΣΗ : ΑΓ. ΑΡΣΕΝΙΟΣ ΔΗΜΟΣ ΦΙΛΙΑΤΩΝ	ΧΡΟΝΟΣ ΜΕΛΕΤΗΣ : ΝΟΕΜΒΡΙΟΣ 2014	
	ΔΗΜΗΤΡΙΟΥ ΒΑΣΙΛΕΙΟΣ ΠΟΛΙΤΙΚΟΣ ΜΗΧΑΝΙΚΟΣ ΑΜ ΤΕΕ 97636 ΗΓΟΥΜΕΝΙΤΣΑ ΤΗΛ.2665024492 ΚΙΝ. 6936979859	
ΕΓΚΡΙΣΕΙΣ ΥΠΗΡΕΣΙΩΝ :		
ΘΕΜΑ ΣΧΕΔΙΟΥ : ΤΟΠΟΓΡΑΦΙΚΟ ΔΙΑΓΡΑΜΜΑ	ΑΡΙΘΜΟΣ ΣΧΕΔΙΟΥ : A1	ΚΛΙΜΑΚΑ: 1 : 500
ΣΦΡΑΓΙΔΑ		ΥΠΟΓΡΑΦΗ
ΣΥΝΕΡΓΑΤΕΣ :		