



ΣΥΝΤΕΤΑΜΕΝΕΣ ΣΕ ΜΗΤ

	X	Y
A	21485.8319	16947.4655
B	21507.2097	16948.3743
Γ	21520.7120	16955.8225
Δ	21552.4365	16975.0923
E	21588.2479	16990.7064
Z	21613.9422	16961.9268
H	21582.9434	16934.9492
Θ	21627.0000	16867.0000
I	21643.8979	16878.9458
K	21660.0000	16840.0000
Λ	21702.8202	16739.9742
M	21659.0000	16733.0000
N	21595.8834	16735.9960
Ξ	21605.8847	16808.9871
Ο	21537.0000	16873.0000

ΣΥΝΤΕΤΑΜΕΝΕΣ ΣΕ ΕΓΣΑ '87

	X	Y
A	518652.5000	4527726.9500
B	518673.8700	4527727.8500
Γ	518687.3700	4527735.2900
Δ	518719.0900	4527754.5400
E	518764.8900	4527770.1300
Z	518760.5669	4527741.3549
H	518749.5693	4527714.3997
Θ	518793.5782	4527636.4621
I	518810.4783	4527658.3930
K	518826.5598	4527619.4553
Λ	518869.3230	4527519.4498
M	518835.5130	4527512.4917
N	518762.4494	4527575.4933
Ξ	518772.4520	4527588.4755
Ο	518703.6190	4527652.4920

ΕΜΒΑΔΟΝ : (Α-Β,...,Ο-Α) = 19.219,86 τ.μ.
(Ο ΥΠΟΛΟΓΙΣΜΟΣ ΤΟΥ ΕΜΒΑΔΟΥ ΕΓΙΝΕ ΜΕ ΤΗ ΧΡΗΣΗ ΣΥΣΤΗΜΑΤΟΣ ΗΛΕΚΤΡΟΝΙΚΟΥ ΥΠΟΛΟΓΙΣΤΗ)
Η εξάρτηση της έκτασης έγινε από το κρατικό τρίγων. δίκτυο της περιοχής

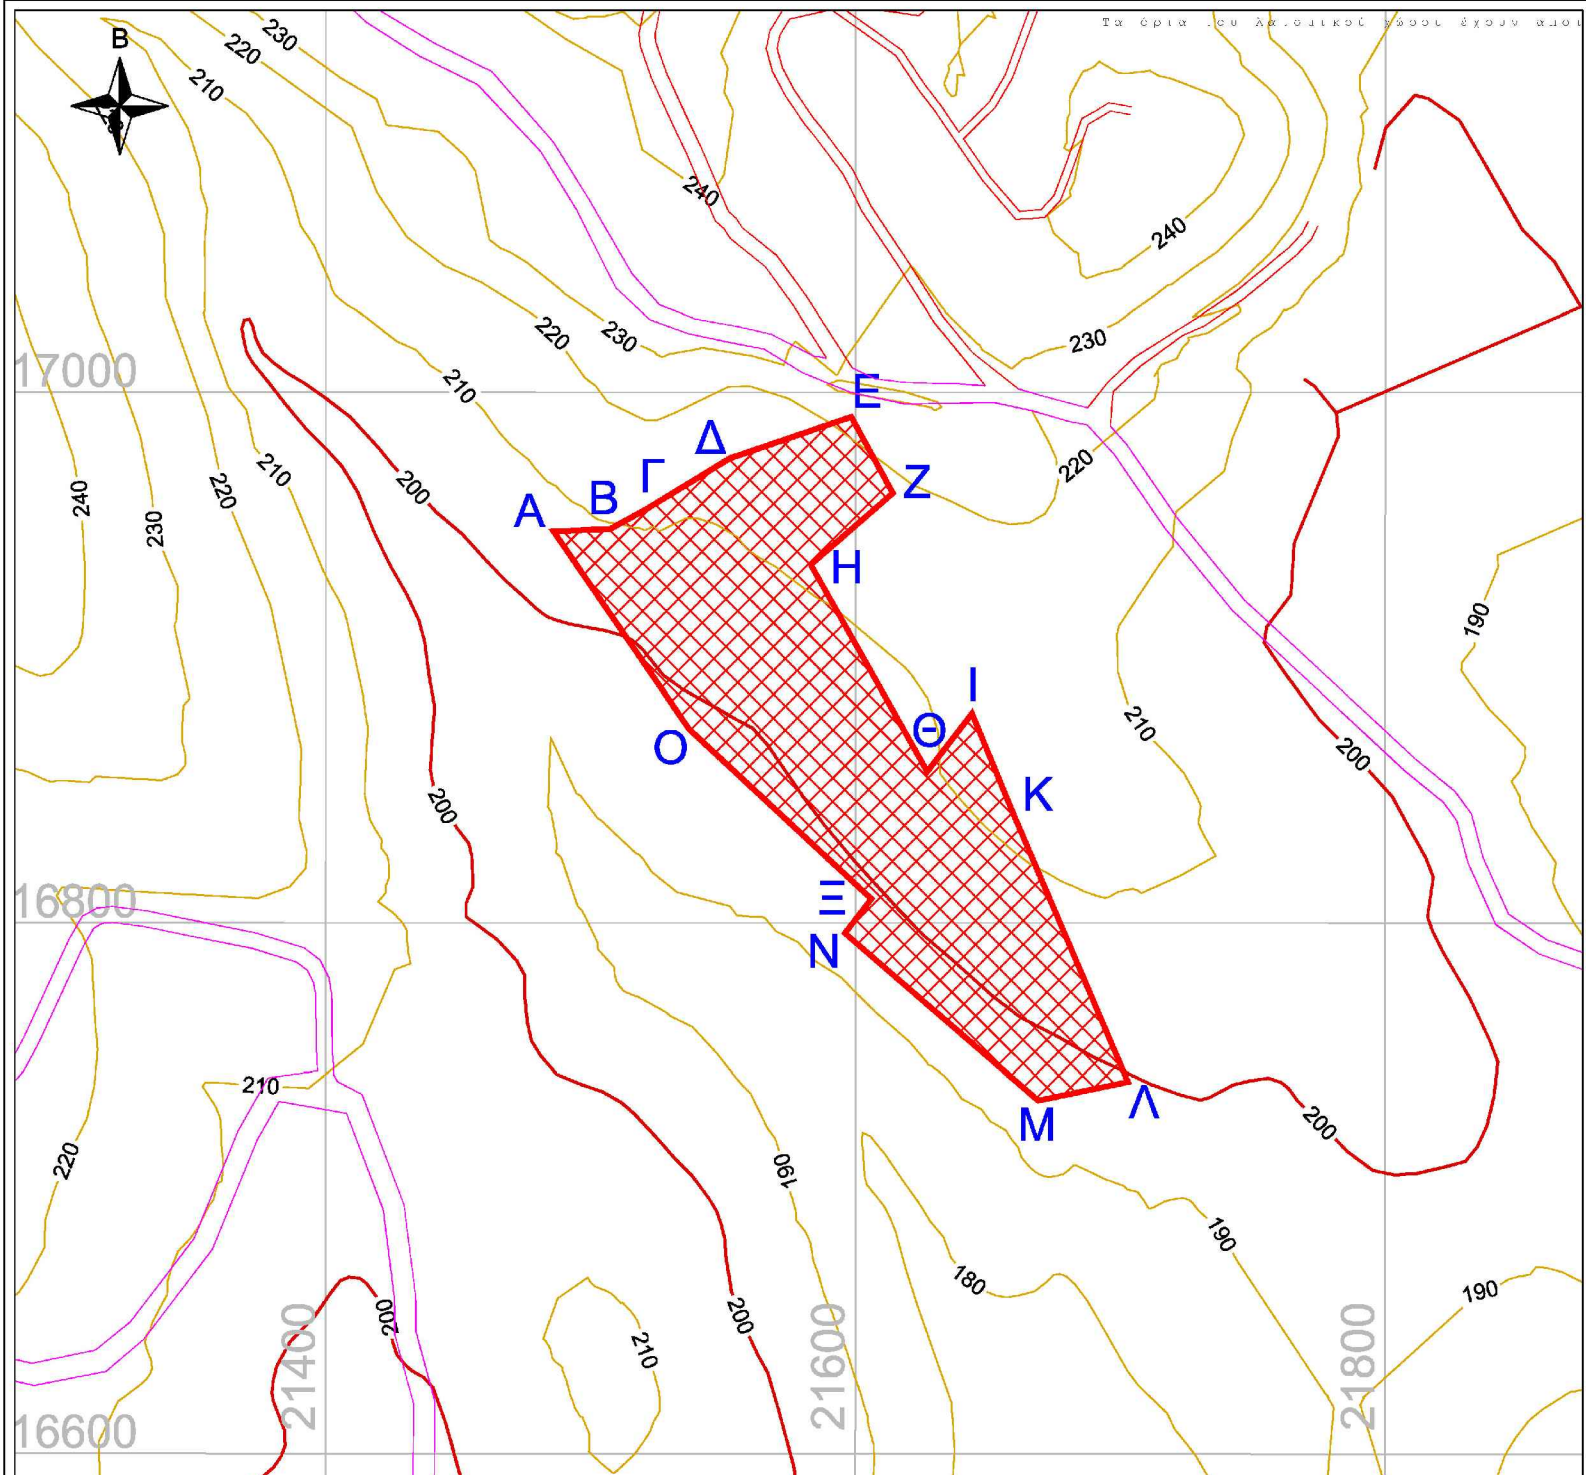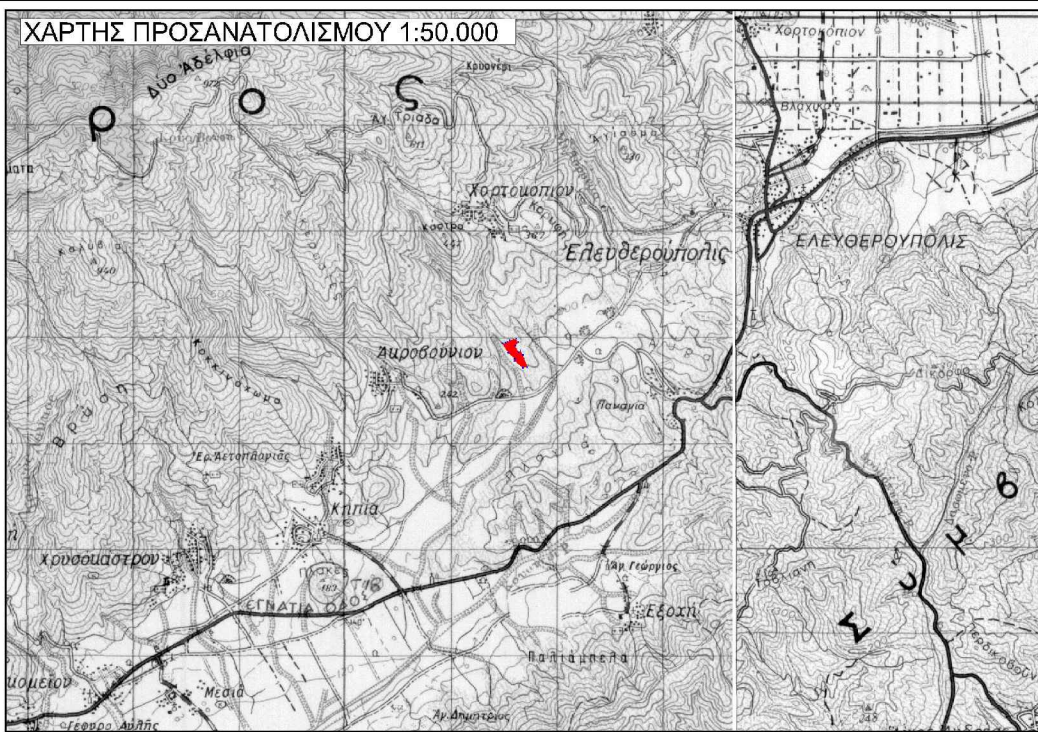

ΕΡΓΟΔΟΤΗΣ :	Σ. ΝΙΚΟΛΑΪΔΟΥ & ΣΙΑ Ο.Ε.	
ΘΕΣΗ :	"ΜΑΝΤΡΙΑ ΤΕΛΙΚΗ"	
ΠΕΡΙΟΧΗ :	ΕΛΕΥΘΕΡΟΥΠΟΛΗ	
ΠΕΡ. ΕΝΟΤΗΤΑ :	ΚΑΒΑΛΑΣ	
ΕΡΓΟ :	ΠΡΑΞΗ ΧΑΡΑΚΤΗΡΙΣΜΟΥ	
ΘΕΜΑ :	<p>Τοπογραφικό διάγραμμα γεωτεμαχίου εκτάσεως 19.219,86 τ.μ. για διαδικασίες πράξης χαρακτηρισμού</p>	
ΑΡΙΘΜΟΣ ΣΧΕΔΙΟΥ		
Κ.Φ.Χ. : ΡΟΔΟΛΙΒΟΣ	L=40° 45' M=+0° 15'	ΚΛΙΜΑΚΑ : 1:2.000
ΧΡΟΝΟΣ ΜΕΛΕΤΗΣ : ΜΑΡΤΙΟΣ 2015		
ΥΠΟΓΡΑΦΗ	ΣΦΡΑΓΙΔΑ	

