

ΠΙΝΑΚΑΣ  
ΣΥΝΤΕΤΑΓΜΕΝΕΣ ΕΓΣΑ

α/α	X	Y
A	339706.29	4168999.27
B	339719.2	4169003.25
Γ	339726.59	4169005.42
Δ	339738.13	4169009.06
E	339747.3	4169011.73
Z	339751.29	4169002.2
H	339754.77	4168994.18
Θ	339764.24	4168974.08
ϑ	339715.12	4168930.39
20	339693.41	4168952.27
21	339696.24	4168961.62
22	339702.64	4168986.1

ΓΕΩΡΕΙΤΑΙ  
και συνδέει το  
έγγραφο με  
Τ.Κ. ΒΥΤΙΝΑΣ  
Η Δασάρχης Βυτίνας  
Λίνα Μακροπούλου  
Δασάρχης


ΘΕΣΗ ΙΔΙΟΚΤΗΣΙΑΣ  
ΦΩΚΙΩΝΟΣ Α. ΒΕΝΕΤΟΥ ΚΑΙ ΑΘΑΝΑΣΙΟΥ Α. ΒΕΝΕΤΟΥ

ΙΔΙΟΚΤΗΣΙΑ  
ΓΕΩΡΓΙΟΥ ΧΑΡ. ΓΙΑΒΗ  
ΑΡΤΙΟ ΚΑΙ ΟΙΚΟΔΟΜΗΣΙΜΟ


ΙΔΙΟΚΤΗΣΙΑ  
ΠΑΝΑΓΙΩΤΗ ΘΑΛΑΣΣΙΝΟΥ

ΙΔΙΟΚΤΗΣΙΑ  
ΓΕΩΡΓΙΟΥ ΝΙΚ. ΓΙΑΒΗ  
ΑΡΤΙΟ ΚΑΙ ΟΙΚΟΔΟΜΗΣΙΜΟ

ΙΔΙΟΚΤΗΣΙΑ  
ΛΑΜΠΡΟΥ ΛΙΑΡΟΠΟΥΛΟΥ

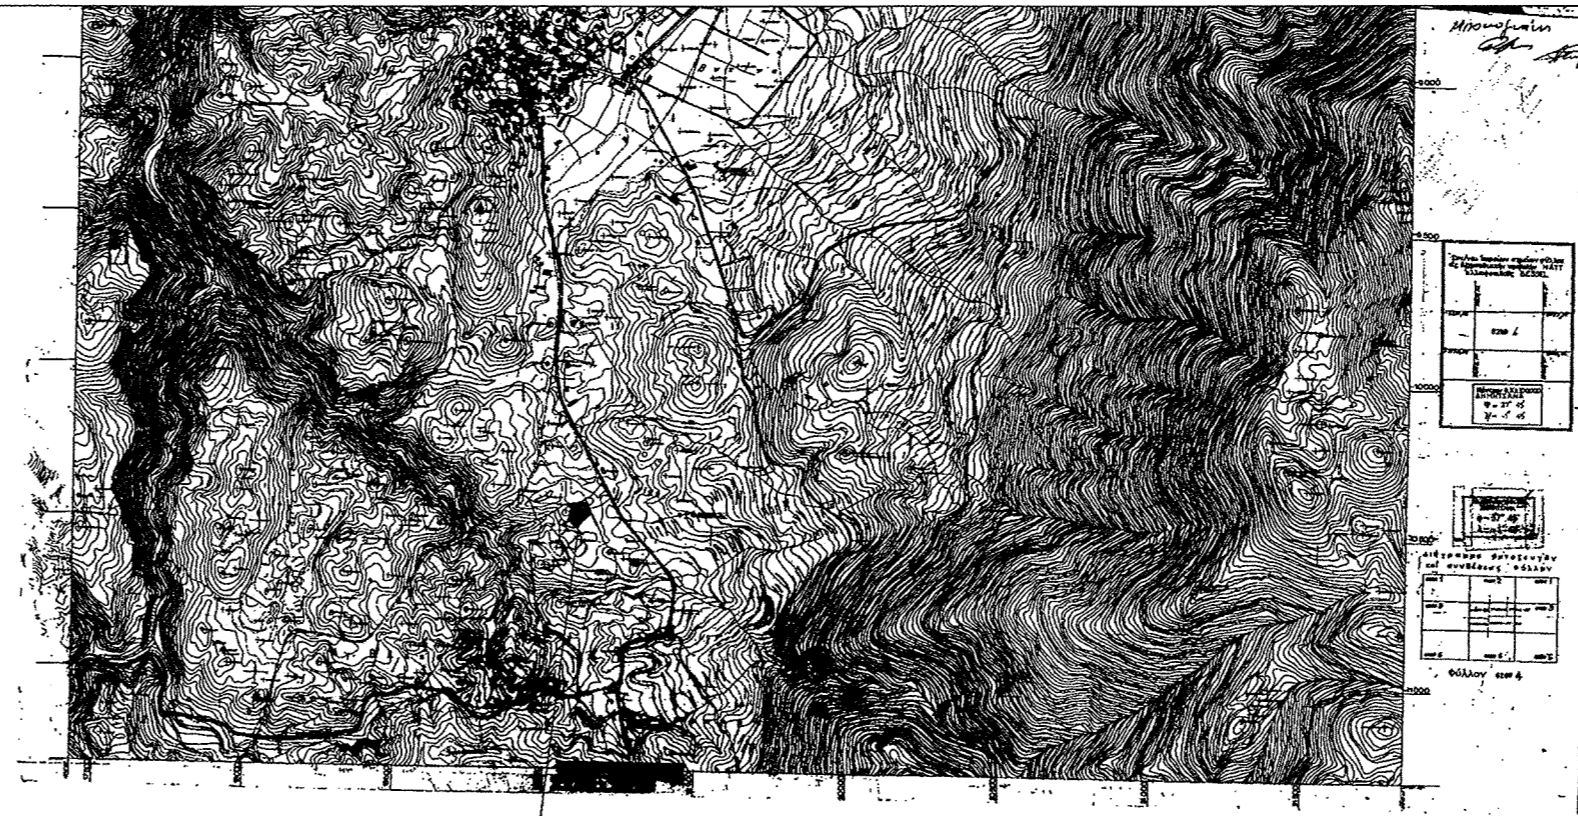

ΚΛ:1/5000  
ΘΕΣΗ ΙΔΙΟΚΤΗΣΙΑΣ  
ΦΩΚΙΩΝΟΣ Α. ΒΕΝΕΤΟΥ ΚΑΙ ΑΘΑΝΑΣΙΟΥ Α. ΒΕΝΕΤΟΥ

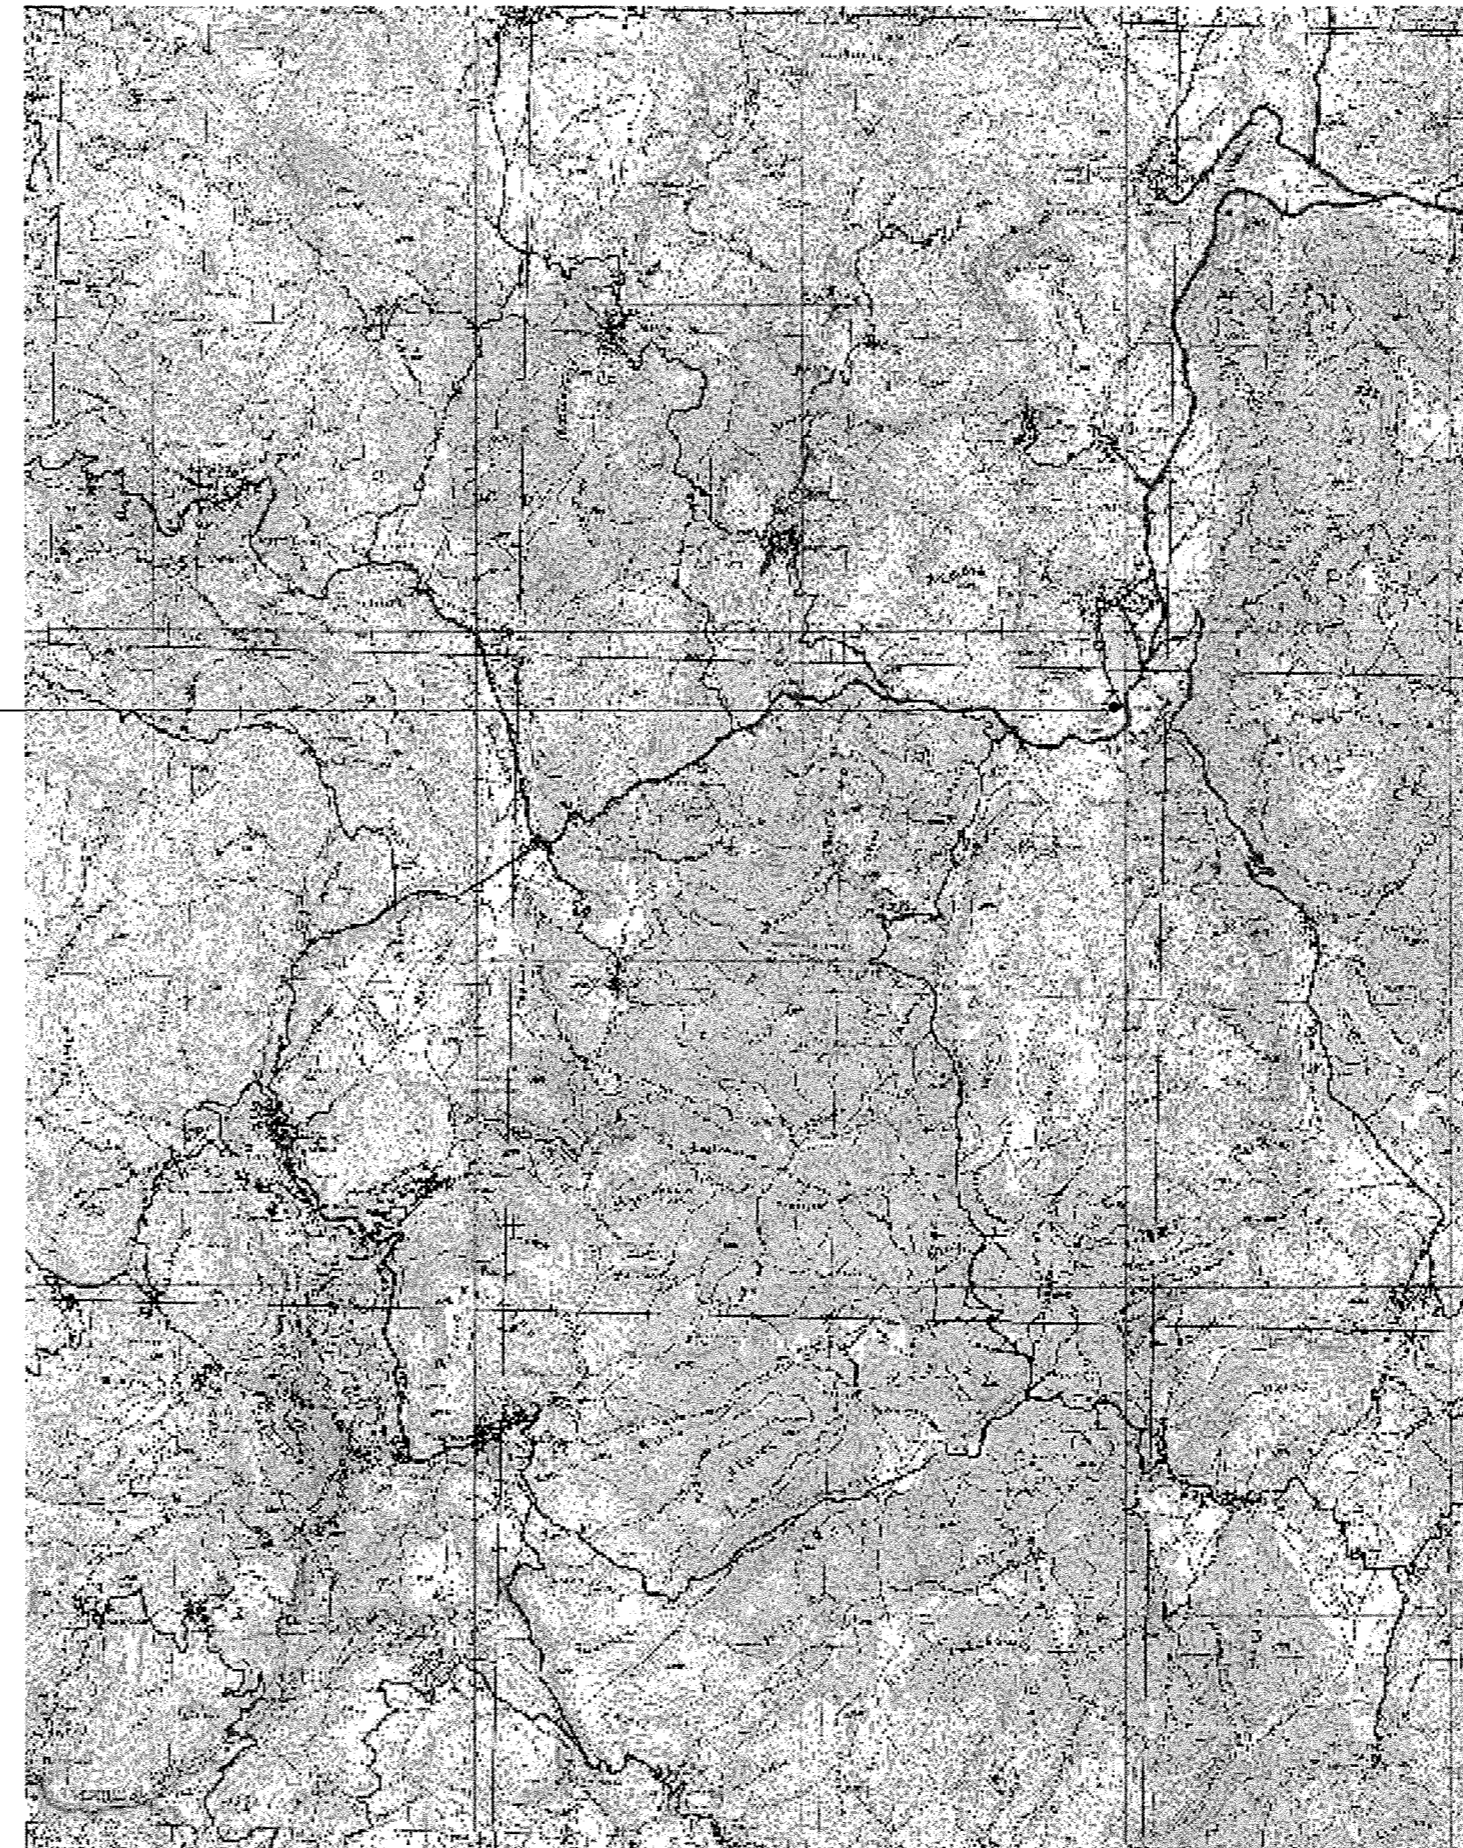

ΚΛ:1/50000  
ΘΕΣΗ ΙΔΙΟΚΤΗΣΙΑΣ  
ΦΩΚΙΩΝΟΣ Α. ΒΕΝΕΤΟΥ ΚΑΙ ΑΘΑΝΑΣΙΟΥ Α. ΒΕΝΕΤΟΥ



ΟΡΟΙ ΔΟΜΗΣΗΣ  
ΔΟΜΗΣΗ ΕΚΤΟΣΧΕΔΙΟΥ ΣΥΜΦΩΝΑ ΜΕ  
ΤΟ Π.Δ ΤΗΣ 24/5/1985, ΦΕΚ 270Δ'-31-5-1985  
Αρτιότητα =4000μ²  
Π=45Μ  
Β=50Μ  
ΚΑΛΥΨΗ=10%

1. ΕΜΒΑΔΟ ΟΙΚΟΠΕΔΟΥ  
Ε (Α,Β,Γ,Δ,Ε,Ζ,Η,Θ,Ι,Κ,Λ,Μ,Α)=3.402,90Μ²

2. ΔΗΛΩΣΗ ΥΛΟΠΟΙΗΣΗΣ ΟΡΙΩΝ  
Οι κατωθι ιδιοκτήτες Φωκίων Α. Βενέτος και Αθανάσιος Α. Βενέτος ,  
δηλώνουμε υπεύθυνα ότι το εικονιζόμενο  
στο παρόν διάγραμμα οικόπεδο υπό τα στοιχεία  
Ε (Α,Β,Γ,Δ,Ε,Ζ,Η,Θ,Ι,Κ,Λ,Μ,Α) =3.402,90Μ²  
ιδιοκτησίας μας, βρίσκεται στη θέση ΓΛΙΝΕΣ ή Καπούλια της περιφέρειας της  
Τ.Κ Βυτίνας του Δήμου Γορτυνίας (εκτός σχεδίου). Τα όρια που έχουμε υποδείξει είναι ορθά.  
Οι ιδιοκτήτες

3. ΔΗΛΩΣΗ Ν.651/77  
Ο υπογράφων μηχανικός δηλώνω υπεύθυνα , ότι το εικονιζόμενο στο παρόν διάγραμμα οικόπεδο  
υπό τα παρακάτω στοιχεία  
Ε (Α,Β,Γ,Δ,Ε,Ζ,Η,Θ,Ι,Κ,Λ,Μ,Α) =3.402,90Μ², ιδιοκτησίας Φωκίωνος Α. Βενέτου και Αθανάσιου Α. Βενέτου  
βρίσκεται στη θέση ΓΛΙΝΕΣ ή ΚΑΠΟΥΛΙΑ της περιφέρειας της Τ.Κ Βυτίνας του Δήμου Γορτυνίας  
(εκτός σχεδίου). Το οικόπεδο είναι μη αρτιο και μη οικοδομήσιμο.  
Ο Μηχανικός

ΠΑΝΑΓΙΩΤΗΣ Σ. ΚΑΡΑΝΤΩΝΗΣ  
ΔΙΠΛ. ΠΟΛΙΤΙΚΟΣ ΜΗΧΑΝΙΚΟΣ ΕΜΠ  
ΜΕΛΟΣ Τ.Ε.Ε. - ΑΡΙΘΜΟΣ ΜΗΤΡΩΟΥ 77673  
25ης ΜΑΡΤΙΟΥ 38 - Τ.Κ.152 32 ΧΑΛΑΝΔΡΙ  
ΑΦΜ: 106315405 - ΔΟΥ: ΧΑΛΑΝΔΡΙΟΥ  
ΤΗΛ. 210 7751304

ΙΔΙΟΚΤΗΤΕΣ	ΦΩΚΙΩΝ Α. ΒΕΝΕΤΟΣ & ΑΘΑΝΑΣΙΟΣ Α. ΒΕΝΕΤΟΣ		
ΕΡΓΟ	ΑΠΟΤΥΠΩΣΗ ΟΙΚΟΠΕΔΟΥ		
ΘΕΣΗ ΕΡΓΟΥ	ΓΛΙΝΕΣ ή ΚΑΠΟΥΛΙΑ Τ.Κ ΒΥΤΙΝΑΣ (ΕΚΤΟΣ ΣΧΕΔΙΟΥ) ΔΗΜΟΣ ΓΟΡΤΥΝΙΑΣ		
ΘΕΜΑ ΣΧΕΔΙΟΥ	ΤΟΠΟΓΡΑΦΙΚΟ ΔΙΑΓΡΑΜΜΑ		
ΚΛΙΜΑΚΑ	1/500	ΑΡΙΘΜΟΣ ΣΧΕΔΙΟΥ	A01
ΧΡΟΝΟΣ ΜΕΛΕΤΗΣ	ΦΛΕΒΑΡΗΣ 2014	ΑΡΙΘΜΟΣ ΕΡΓΟΥ	
ΟΜΑΔΑ ΜΕΛΕΤΗΣ	ΠΟΛΙΤΙΚΟΣ ΜΗΧΑΝΙΚΟΣ	ΠΑΝΑΓΙΩΤΗΣ ΚΑΡΑΝΤΩΝΗΣ	
ΣΦΡΑΓΙΔΑ	<p>ΠΑΝΑΓΙΩΤΗΣ Σ. ΚΑΡΑΝΤΩΝΗΣ ΔΙΠΛ. ΠΟΛΙΤΙΚΟΣ ΜΗΧΑΝΙΚΟΣ ΕΜΠ ΜΕΛΟΣ Τ.Ε.Ε. - ΑΡΙΘΜΟΣ ΜΗΤΡΩΟΥ 77673 25ης ΜΑΡΤΙΟΥ 38 - Τ.Κ.152 32 ΧΑΛΑΝΔΡΙ ΑΦΜ: 106315405 - ΔΟΥ: ΧΑΛΑΝΔΡΙΟΥ ΤΗΛ. 210 7751304</p>		