



**ΣΥΣΤΗΜΑ ΣΥΝΤΕΤΑΓΜΕΝΩΝ ΕΓΣΑ 87
ΠΙΝΑΚΑΣ ΣΥΝΤΕΤΑΓΜΕΝΩΝ
ΤΩΝ ΚΟΡΥΦΩΝ ΤΟΥ ΑΓΡΟΤΕΜΑΧΙΟΥ**

α/α	X	Y	Αποστάσεις
A	618557.80	4558324.90	----
B	618560.84	4558348.24	A - B: 23.54
Γ	618571.55	4558370.99	B - Γ: 25.14
Δ	618584.36	4558388.61	Γ - Δ: 21.78
E	618598.20	4558400.78	Δ - E: 18.43
Z	618616.69	4558415.37	E - Z: 23.56
H	618636.64	4558421.98	Z - H: 21.02
Θ	618646.62	4558422.42	H - Θ: 9.99
I	618649.85	4558418.48	Θ - I: 5.10
K	618632.83	4558403.36	I - K: 22.77
Λ	618603.10	4558378.57	K - Λ: 38.70
M	618595.34	4558361.38	Λ - M: 18.87
N	618586.41	4558321.47	M - N: 40.89
A	618557.80	4558324.90	N - A: 28.82

Εμβαδόν Αγροτεμαχίου= 2888.20 τ.μ.

ΤΟΠΟΓΡΑΦΙΚΟ ΔΙΑΓΡΑΜΜΑ ΑΓΡΟΤΕΜΑΧΙΟΥ

ΕΜΒΑΔΟΝ ΑΓΡΟΤΕΜΑΧΙΟΥ με στοιχεία Α.Β.Γ.....Λ.Μ.Ν.Α= 2888.20 τ.μ.

ΕΚΤΟΣ ΣΧΕΔΙΟΥ-ΕΝΤΟΣ ΖΩΝΗΣ ΟΙΚ.ΣΥΜΒΟΛΑ
ΚΤΗΜΑΤΙΚΗ ΠΕΡΙΟΧΗ ΣΥΜΒΟΛΑ-Δ.Ε.ΚΟΜΟΤΗΝΗΣ-Π.Ε.ΡΟΔΟΠΗΣ
ΘΕΣΗ:ΠΕΥΚΑ

ΓΕΝΙΚΟΙ ΟΡΟΙ ΔΟΜΗΣΗΣ
ΠΔ 24/31-5-1985 αρθ.1 (ΦΕΚ 270Δ)& ΠΔ 3212/31-12-03 αρ.10 (ΦΕΚ308Δ/31-12-03)
Αρτότητα:Ε=4000.00 μ2 π=25.00μ κανόνας
Αρτότητα:Ε=4000.00 μ2 προ της 31.12.2003 (παρέκκλιση)
Αρτότητα:Ε=2000.00 μ2 προ 24.4.77 (παρέκκλιση εντός ζώνης)

ΚΑΛΥΨΗ : 10%
ΔΟΜΗΣΗ : 20%
ΑΠΟΣΤΑΣΕΙΣ ΑΠΟ ΤΑ ΠΛΑΓΙΑ ΟΡΙΑ : 5.00m
ΑΡΙΘΜΟΣ ΟΡΟΦΩΝ : 2
ΜΕΓΙΣΤΟ ΥΨΟΣ : 7.50μ

ΠΑΡΑΤΗΡΗΣΕΙΣ:

1. Τα όρια του αγροτεμαχίου τα υπέδειξε ο ιδιοκτήτης.
2. Η εξάρτηση από το ΕΓΣΑ '87 παραγματοποιήθηκε με σύστημα GPS και κάνοντας χρήση του ελληνικού συστήματος εντοπισμού -U.R.A.N.U.S.
Στοιχεία κεραίας URANUS: ΚΟΜΟΤΗΝΗ Χ=618095.627, Y=4552697.414, Z=64.43



ΒΕΒΑΙΩΣΗ ΜΗ ΕΠΟΙΚΙΣΤΙΚΟΥ ΤΕΜΑΧΙΟΥ
Οτι το παραπάνω αγροτεμάχιο δεν είναι εποικιστικό (κληροτεμάχιο), δεν ανήκει σε καμία διανομή, δεν είναι παραχωρημένο από το Ελληνικό δημόσιο και δεν διέπεται από τις διατάξεις περί εποικιστικής νομοθεσίας και δεν κατέχει κοινόχρηστη έκταση.

Ο ΔΗΛΩΝ

ΔΗΛΩΣΗ Ν.651/77-Ν.1337/83.

Ο κάτωθι υπογεγραμμένος Μεχμέτ Μεσούτ Διπλ.Πολιτικός Μηχανικός δηλώνω υπεύθυνα ότι το αγροτεμάχιο με στοιχεία Α.Β.Γ.....Λ.Μ.Ν.Α= 2888.20 τ.μ. είναι άρτιο και οικοδομήσιμο κατά παρέκκλιση εφόσον προϋφίσταται της 24.4.77. Το αγροτεμάχιο δεν έχει υποχρεώσεις περί εισφορών σε γη και σε χρήμα σύμφωνα με τις διατάξεις του Ν.1337/83.

Ο ΔΗΛΩΝ

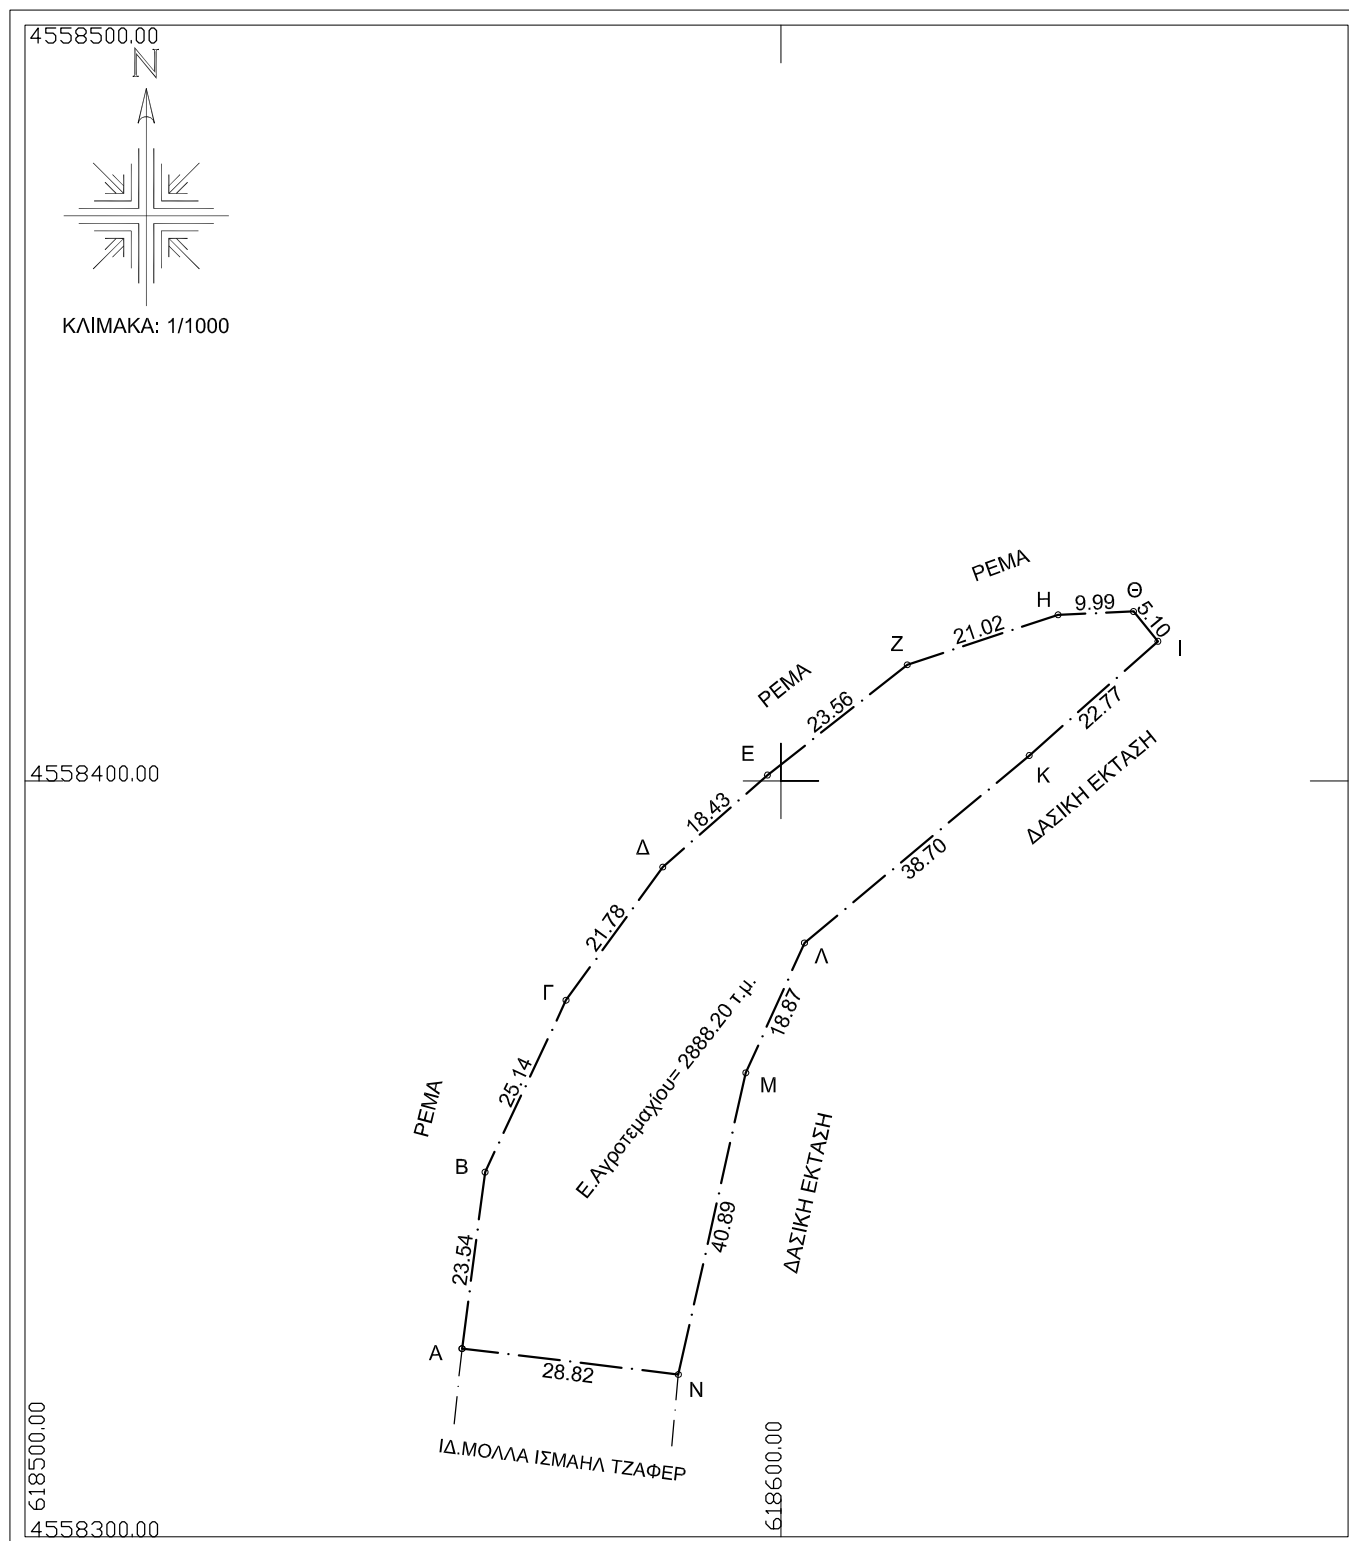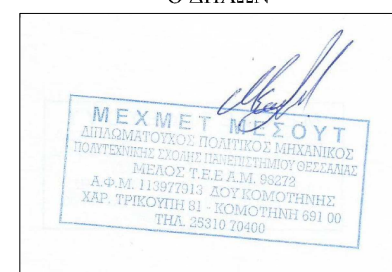

ΕΡΓΟΔΟΤΗΣ

ΚΙΑΖΗΜ Νατζιέ του ΡΑΗΜ

ΕΡΓΟ

ΑΠΟΤΥΠΩΣΗ ΑΓΡΟΤΕΜΑΧΙΟΥ

ΘΕΣΗ

ΕΚΤΟΣ ΣΧΕΔΙΟΥ-ΕΝΤΟΣ ΖΩΝΗΣ ΟΙΚ.ΣΥΜΒΟΛΑ
ΚΤΗΜΑΤΙΚΗ ΠΕΡΙΟΧΗ ΣΥΜΒΟΛΑ (ΘΕΣΗ:ΠΕΥΚΑ)
Δ.Ε.ΚΟΜΟΤΗΝΗΣ-Π.Ε.ΡΟΔΟΠΗΣ

ΜΕΛΕΤΗΤΗΣ

ΜΕΧΜΕΤ ΜΕΣΟΥΤ
ΔΙΠΛ.ΠΟΛΙΤΙΚΟΣ ΜΗΧΑΝΙΚΟΣ

ΘΕΜΑ ΣΧΕΔΙΟΥ

ΤΟΠΟΓΡΑΦΙΚΟ ΔΙΑΓΡΑΜΜΑ

ΑΡΙΘΜΟΣ
ΣΧΕΔΙΟΥ

T2

ΚΛΙΜΑΚΑ

1/1000

ΧΡΟΝΟΣ ΜΕΛΕΤΗΣ

12-2014

ΣΦΡΑΓΙΔΑ



ΥΠΟΓΡΑΦΗ