



ΤΟΠΟΓΡΑΦΙΚΟ ΔΙΑΓΡΑΜΜΑ
 ΤΟΥ ΜΕ ΣΤΟΙΧΕΙΑ 1-2-3-4.....-11-12-1 ΑΓΡΟΤΕΜΑΧΙΟΥ
 ΔΙΟΙΚΗΤΗΣΙΑΣ ΓΕΩΡΓΙΑΣ ΠΛΑΚΟΥ
 ΣΤΗ ΓΕΣΗ ΝΤΟΜΠΟΣ
 Τ.Κ. ΜΑΝΔΡΑΣ Δ.Δ. ΟΡΦΕΩΣ ΔΗΜΟΥ ΣΟΥΦΛΙΟΥ
 (ΚΑΙΜ. 1 / 1000)

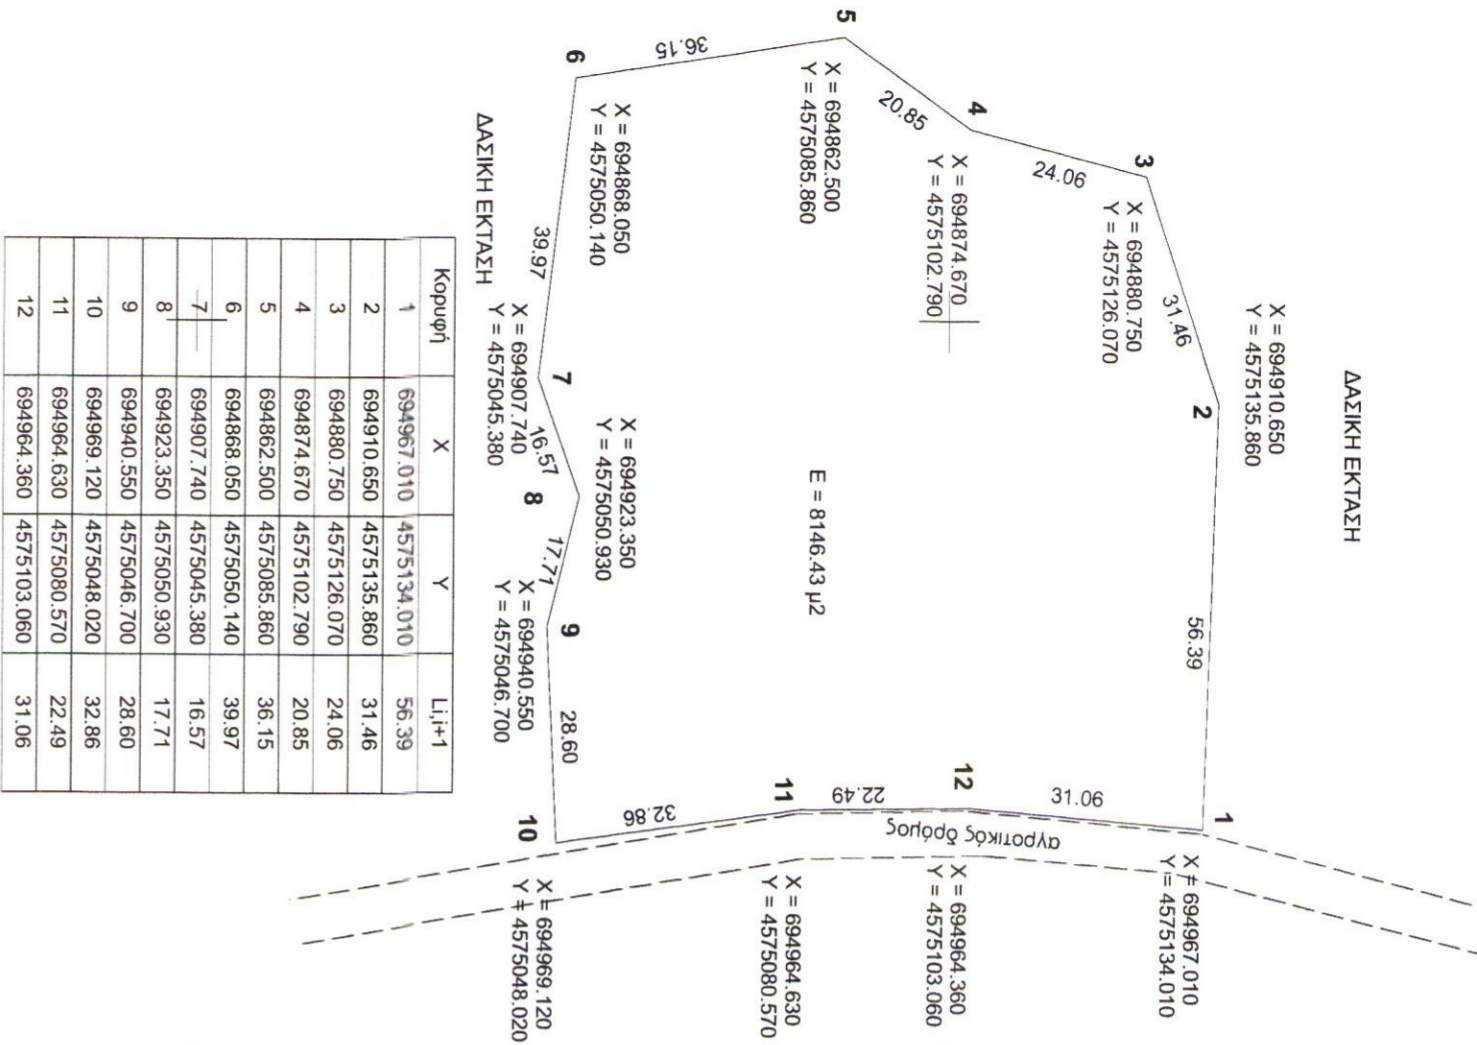

Κορυφή	X	Y	LI+1
1	694967.010	4575134.010	56.39
2	694910.650	4575135.860	31.46
3	694880.750	4575126.070	24.06
4	694874.670	4575102.790	20.85
5	694862.500	4575085.860	20.85
6	694868.050	4575050.140	36.15
7	694907.740	4575045.380	16.57
8	694907.740	4575045.380	16.57
9	694923.350	4575050.930	17.71
10	694940.550	4575046.700	28.60
11	694964.630	4575080.570	32.86
12	694964.360	4575103.060	31.06

- Το διάγραμμα είναι εντυπωμένο στο κεντρικό σύστημα ΕΓΣΑ 87 και η εξέλιξη έγινε με δέκτη GPS "MAGELLAN PROMARK 3"
 - Οι διαστάσεις και το εμβαδόν του αγροτεμάχιο υπολογίστηκαν από τις συνενές των κορυφών οριζόντια.

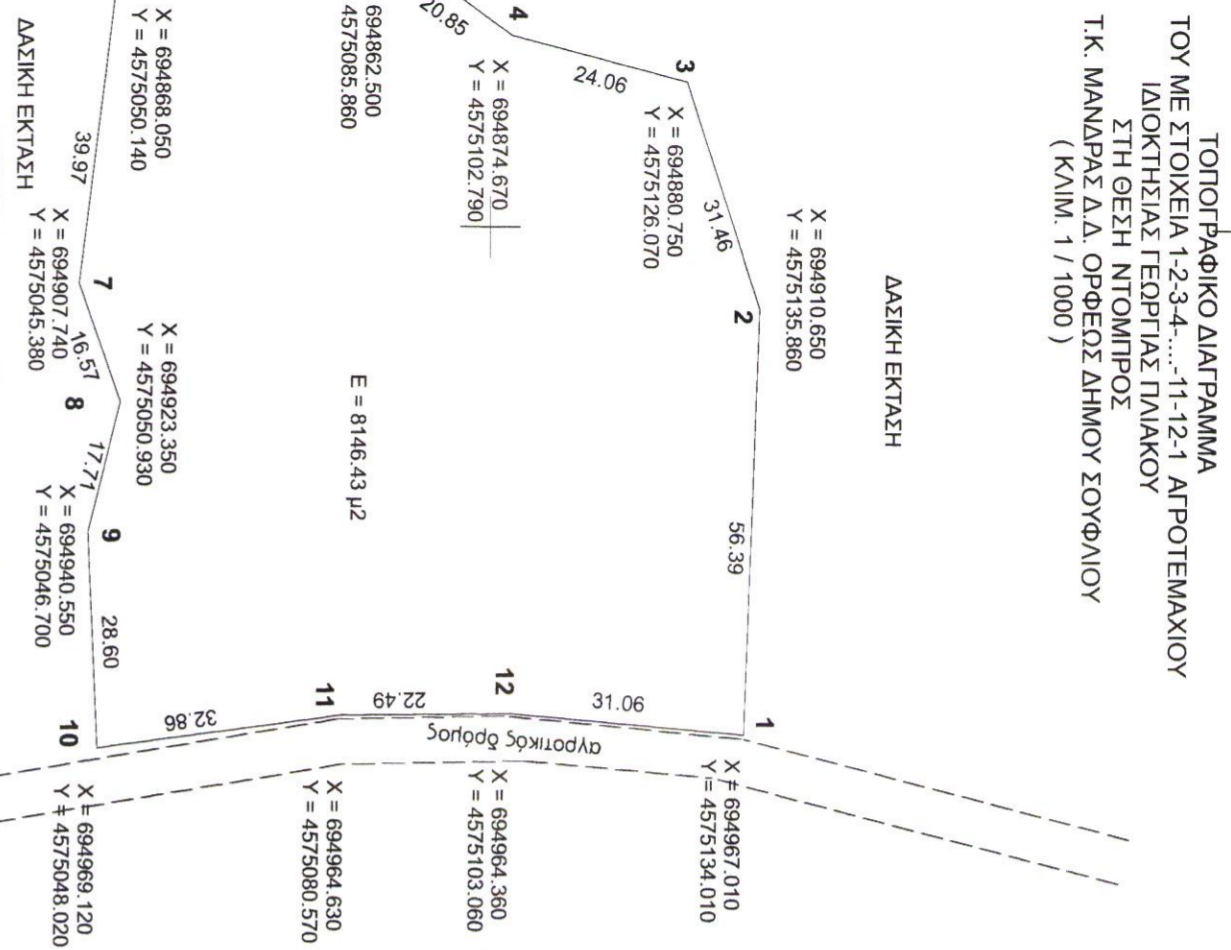

ΥΠΕΥΘΥΝΗ ΔΗΛΩΣΗ Ν.651/77

Ο υπογεγραμμένος Χατζηδόββας Γεώργιος, Αγρονόμος & Τοπογράφος Μηχανικός, δηλώνω υπεύθυνα ότι το υπό στοιχεία 1-2-3.....-11-12-1 αγροτεμάχιο έχει σχήμα και εμβαδό όπως αυτό φαίνεται στο παρόν τοπογραφικό διάγραμμα και είναι άγριο και οικοδομήσιμο σύμφωνα με τις κείμενες πολεοδομικές διατάξεις. Βρίσκεται στην εκτός οχεδίου και εκτός ζώνης περιοχής της Τ.Κ. Μάνδρας του Δ.Δ. Ορφέα του Δήμου Σουφλίου, σε απόσταση μεγαλύτερη των 800μ από την θάλασσα και δεν έχει πρόσωτο σε εθνική, επαρχιακή ή δημοτική οδό. Το ακίνητο βρίσκεται εκτός ΓΠΣ και δεν υπόκειται στις διατάξεις του Ν.1337/83 για εισφορά σε γη και χρήμα. Στην περιοχή του ακινήτου δεν έχει κυρωθεί Πράξη Εφαρμογής των §8,9και12 του Ν.1337/83. Η περιοχή δεν υπάγεται στις διατάξεις του Ν.2308/1995 περί Εθνικού Κτηματολογίου.

ΔΕΚΕΜΒΡΙΟΣ 2015
 Ο ΔΗΛΩΝ ΜΗΧΑΝΙΚΟΣ

ΠΑΡΑΤΗΡΗΣΕΙΣ:
 1. Το διάγραμμα είναι εντυπωμένο στο κεντρικό σύστημα συντεταγμένων ΕΓΣΑ87
 2. Οι διαστάσεις και τα εμβαδά υπολογίστηκαν οριζόντια από τις συντεταγμένες των κορυφών (*) Η εξέλιξη από το ΕΓΣΑ87 πραγματοποιήθηκε με σύστημα GPS και κέλυφος χρήση του Τριγωνομετρικού Σημείου της Γ.Υ.Σ. "MAGELLAN PROMARK 3" (X,Y,H)=(694670.511, 4570300.066, 61.672). Για τις μετρήσεις χρησιμοποιήθηκε δέκτης GPS Magellan Promark 3, με S/N 801008 και ακρίβειες μέτρησης Hor: 5mm + 1ppm, Ver: 10mm + 1ppm.
 (*) Η αποτύπωση έγινε με την τεχνική μέθοδο και χρησιμοποιήθηκε γεωδαιτικός σταθμός TOPCON GPT3005N με S/N 4E0103.
 (*) Κατά την επίλυση των στοιχείων των τοπογραφικών μετρήσεων έχει εισαχθεί συντελεστής κλίμακας ακ=1.000069, λόγω του συστήματος αναφοράς ΕΓΣΑ 87.
 3. Τα όρα υποδείχθηκαν από τον ιδιοκτήτη. Το εν λόγω αγροτεμάχιο είναι ιδιοκτησίας της Γεωργίας Πλάκου του Ανάκτου από αλληλόθωρα από τον πατέρα της Χρήστη Τρίψα το έτος 1970. Τα όρα υποδείχθηκαν από τον ιδιοκτήτη.

ΟΔΟΙΠΟΡΙΚΟ ΣΚΑΡΙΦΗΜΑ

