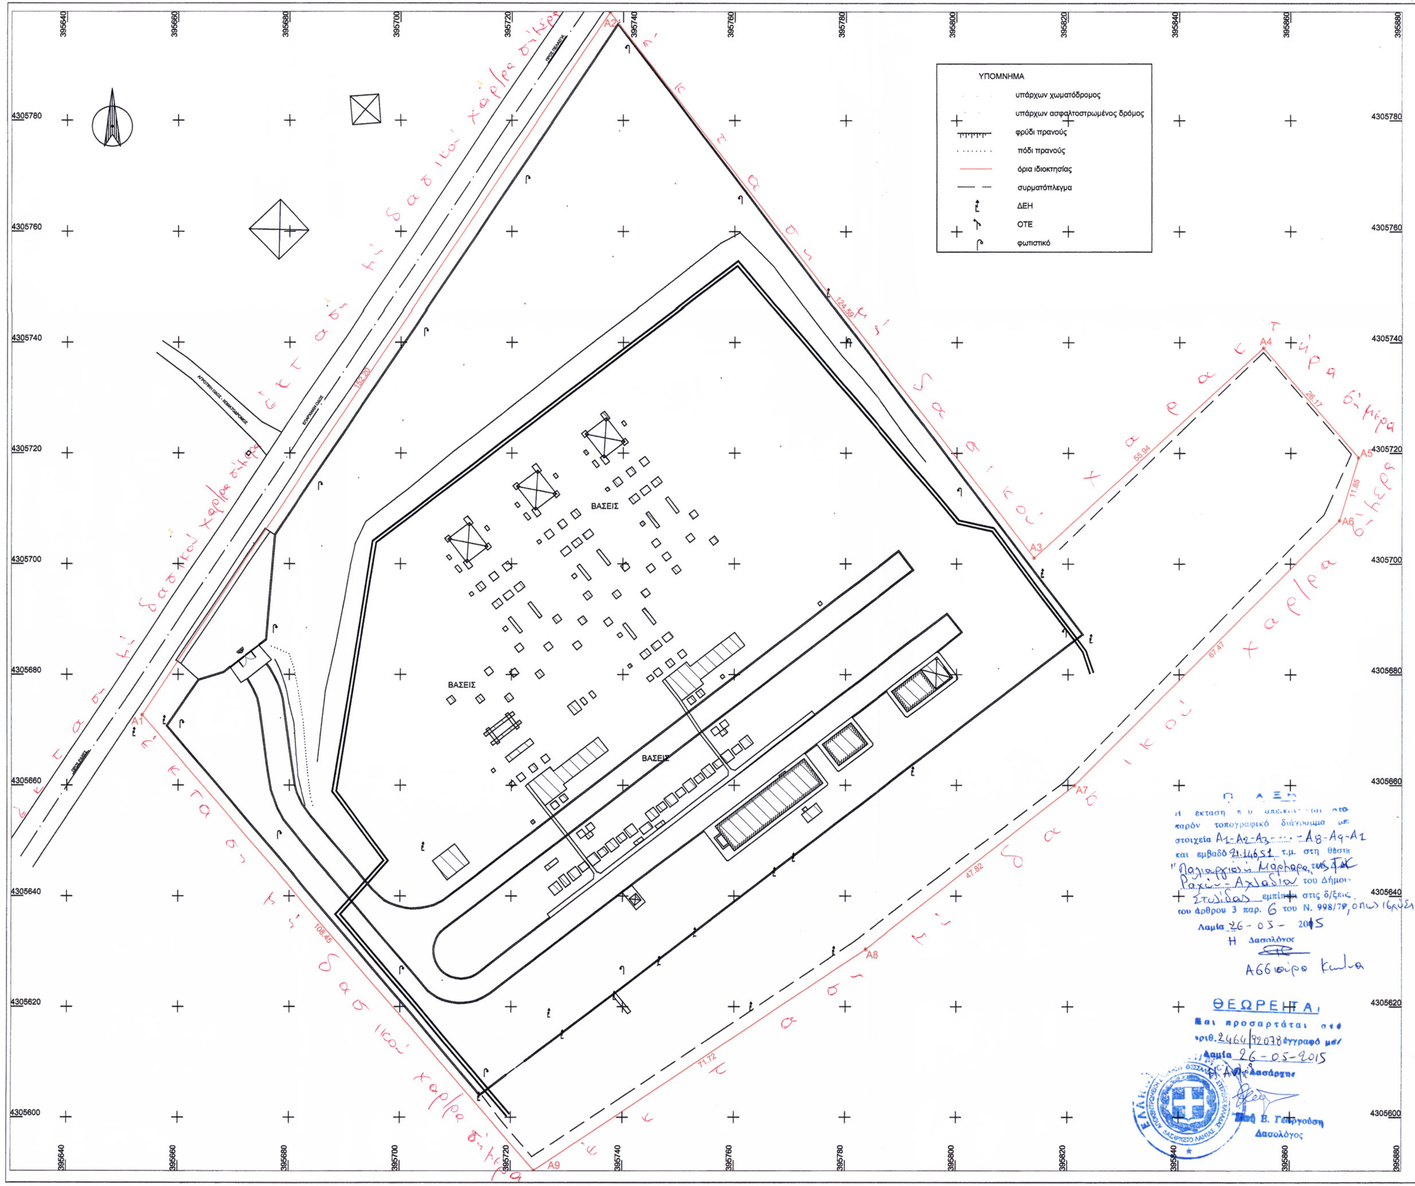
ΥΠΟΜΝΗΜΑ
υπάρχων χωματόδρομος
υπάρχων ασφαλτοστρωμένος δρόμος
φρυδι πρανούς
πόδι πρανούς
όρια ιδιοκτησίας
συρματόπλεγμα
ΔΕΗ
ΟΤΕ
φωτιστικό
ΒΑΣΕΙΣ
ΒΑΣΕΙΣ
ΒΑΣΕΙΣ
Α1
Α2
Α3
Α4
Α5
Α6
Α7
Α8
Α9
128.88
55.94
28.17
17.65
67.47
47.82
71.72
106.26
Σ Α Ο Ι Κ Ο Υ
Χ Α Ρ Α Δ Ρ Α
Γ Υ Ρ Α Δ Ι Κ Ο Υ
Χ Α Ρ Α Δ Ρ Α
Σ Α Ο Ι Κ Ο Υ
Χ Α Ρ Α Δ Ρ Α
Δ Ι Κ Ε Ρ Α Σ