

ΕΘΝ. ΟΔΟΣ ΤΡΙΚΑΛΩΝ-ΘΡΑΚΗΣ 0+000
ΧΑΝΙ ΜΟΥΡΓΚΑΝΗ

Κορυφή	X	Y	Πλευρά-Μήκος
K1	289738.572	4402020.255	K1K2 = 68.22
K2	289806.674	4402024.265	K2K3 = 29.40
K3	289819.443	4401997.783	K3K4 = 45.04
K4	289778.386	4401979.262	K4K5 = 10.18
K5	289770.426	4401972.911	K5K6 = 29.77
K6	289746.939	4401991.197	K6K7 = 11.87
K7	289740.130	4402000.916	K7K1 = 19.40

Εμβαδό: 2750.17 Περίμετρος: 213.88

Τα όρια υποδεικνύονται από τον ιδιοκτήτη. Οι συντεταγμένες είναι σε ΕΓ.Σ.Α. '87 (εξαιρέτως τον παραπάνω από το πρώτο σύστημα συντεταγμένων)


ΕΜΒΑΔΟ ΙΔΙΟΚΤΗΣΙΑΣ

Το εμβαδό της ιδιοκτησίας με στοιχεία τα K1-K2...K7-K1 που περιγράφεται στο παρόν τοπογραφικό διάγραμμα, έχει εμβαδό Ε= 2750.17 μ.².

ΔΗΛΩΣΗ ΥΠΟΘΗΚΗΣ ΟΡΙΩΝ

Ο κτηστής υπογράφωντος, δηλώνει υπεύθυνα και εν γνώσει των συνεπειών του νόμου περί προόδου δημόσιας δόμησης ότι είναι κάτοχος της με στοιχεία K1-K2...K7-K1 ιδιοκτησίας, όπως αυτή εμφανίζεται στο παρόν τοπικό διάγραμμα (εμβαδό Ε= 2750.17 μ.²) δε όρια που έχουν υλοποιηθεί είναι ορθά.

ΤΡΙΚΑΛΑ, 4 Σεπτεμβρίου 2006
Ο δόμης

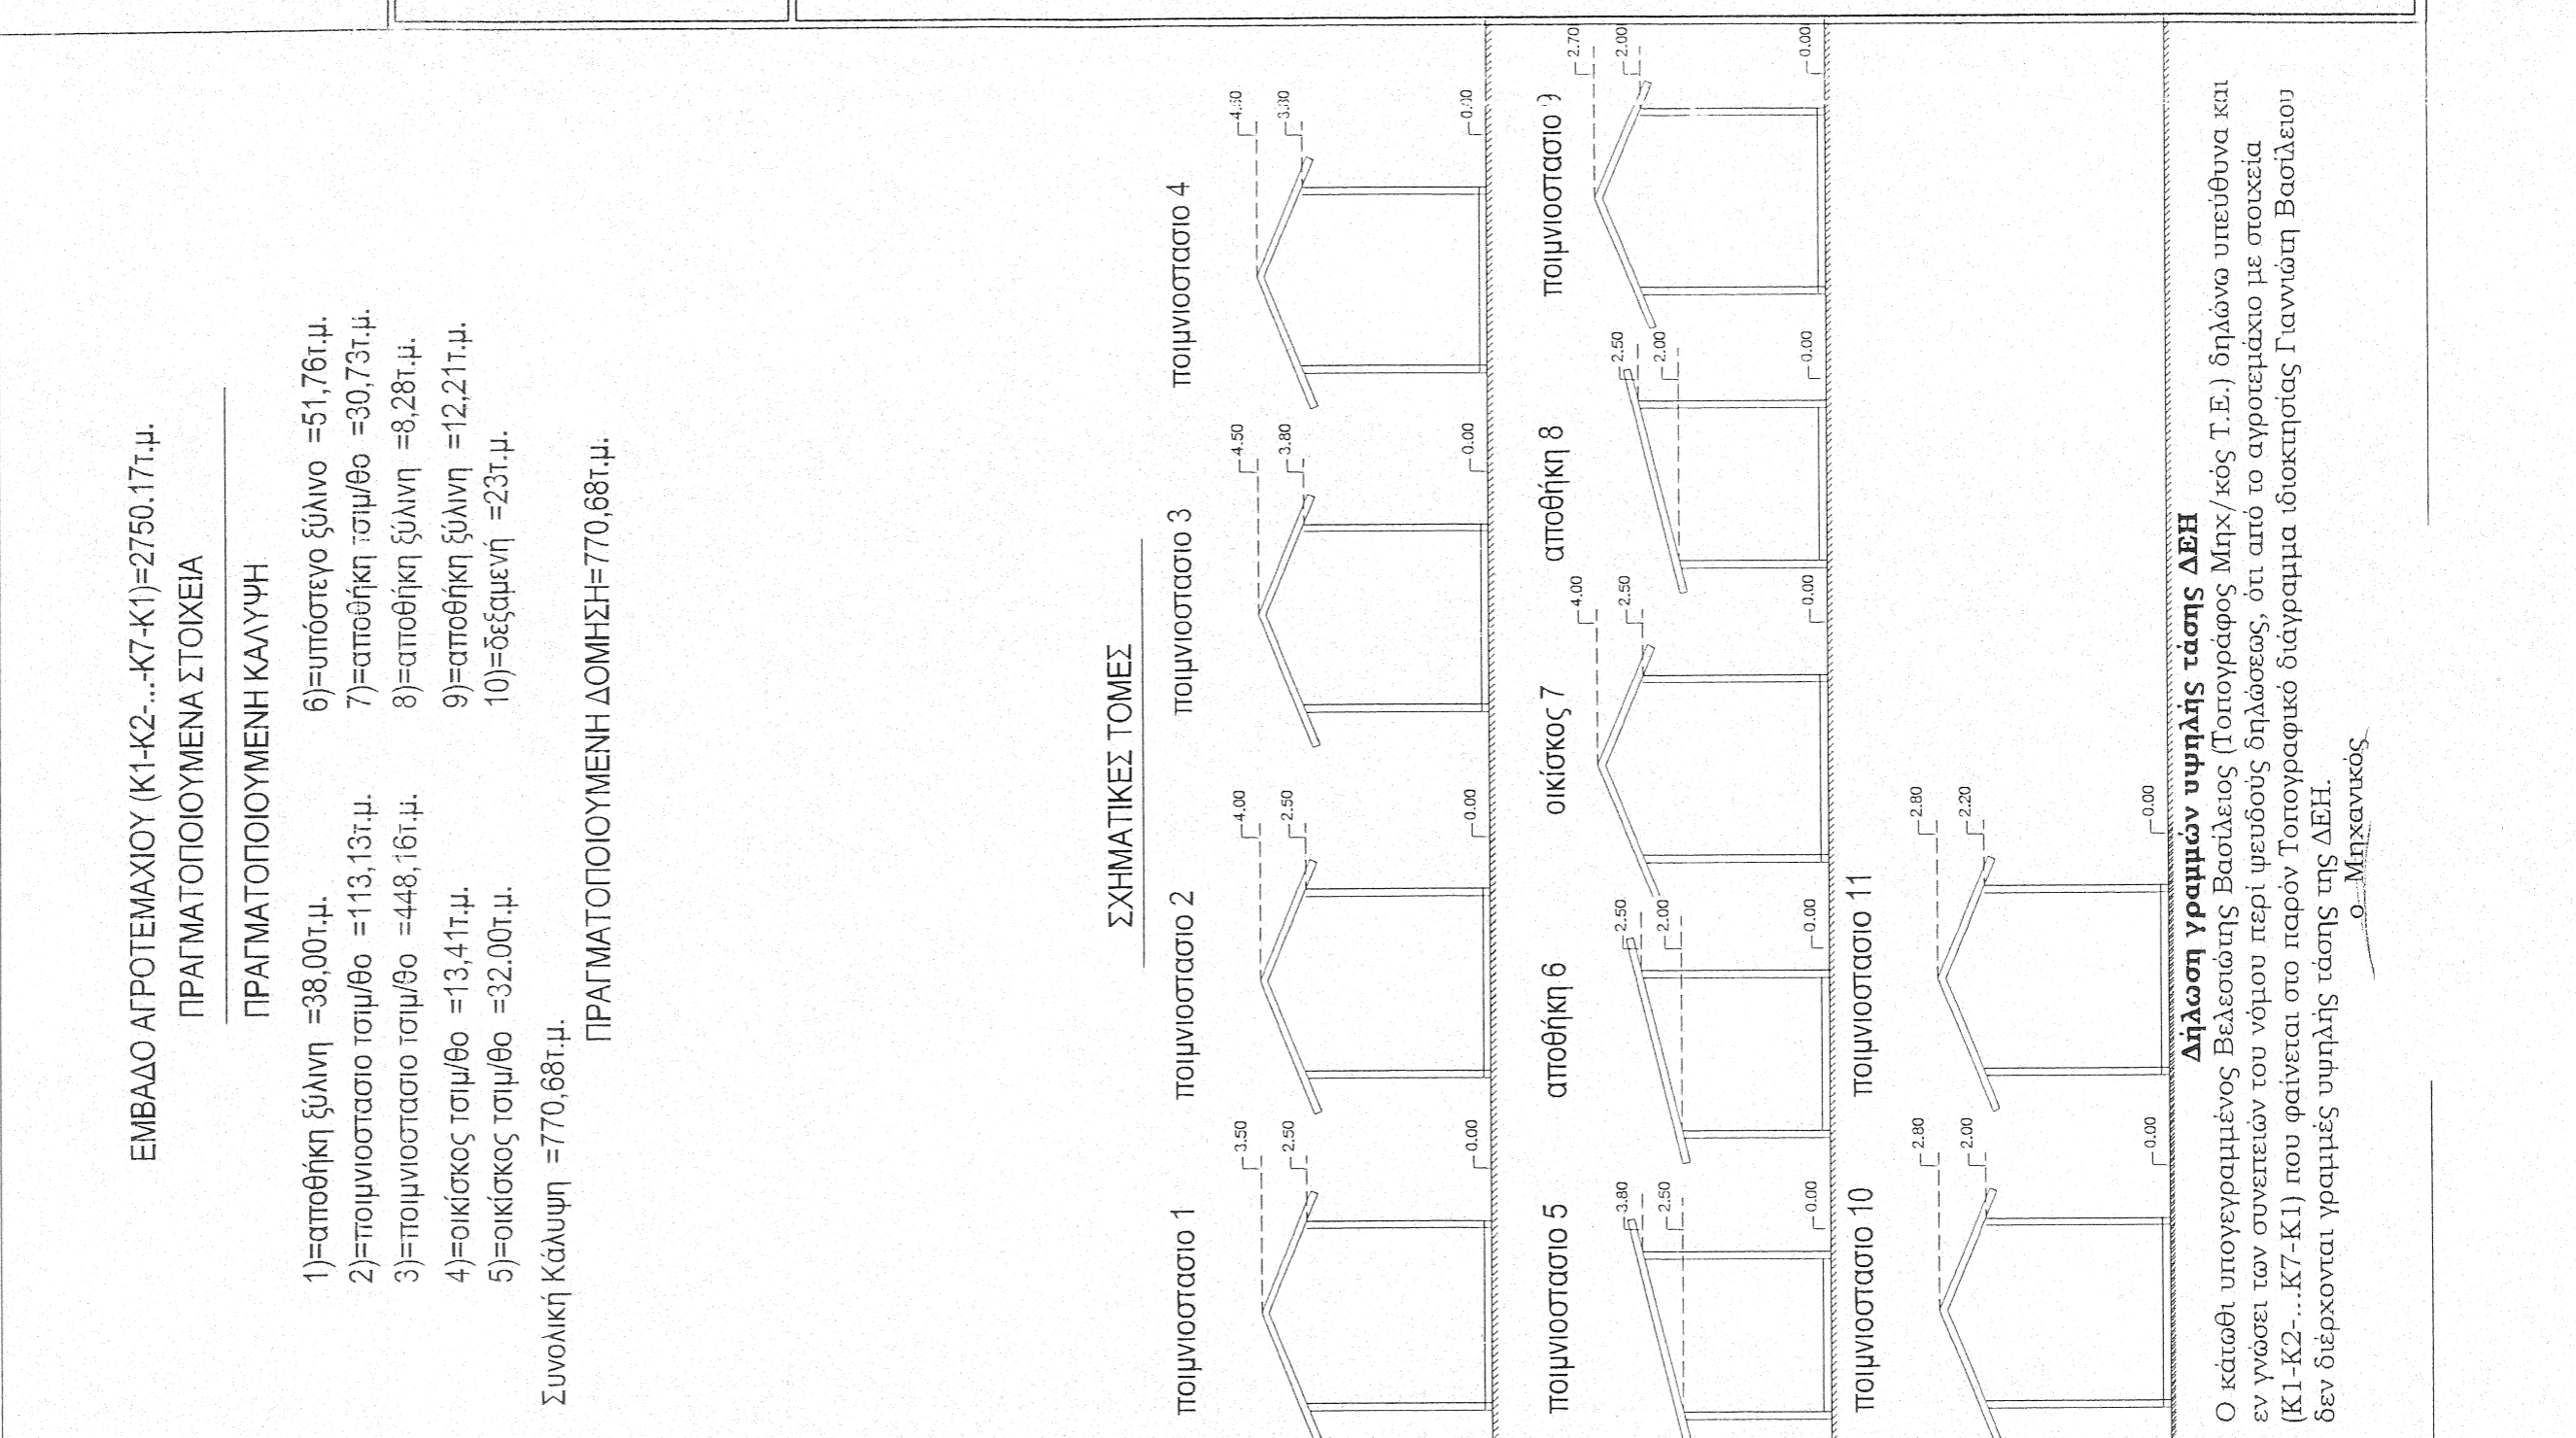

ΕΜΒΑΔΟ ΑΓΡΟΤΕΜΑΧΙΟΥ (K1-K2...K7-K1)=2750.17μ.²
ΠΡΑΓΜΑΤΟΠΟΙΟΥΜΕΝΑ ΣΤΟΙΧΕΙΑ

ΠΡΑΓΜΑΤΟΠΟΙΟΥΜΕΝΗ ΚΑΛΥΨΗ

1) =αποθήκη ξύλινη =38.00μ.²
2) =πομνοστάσιο σιμιθό =113.13μ.²
3) =πομνοστάσιο σιμιθό =448.16μ.²
4) =οικόσκαφος σιμιθό =13.41μ.²
5) =οικόσκαφος σιμιθό =32.00μ.²

6) =υπόστεγο ξύλινο =51.76μ.²
7) =αποθήκη σιμιθό =30.73μ.²
8) =αποθήκη ξύλινη =8.28μ.²
9) =αποθήκη ξύλινη =12.21μ.²
10) =δεδεμένη =23μ.²

Συνολική Κάλυψη =770.68μ.²
ΠΡΑΓΜΑΤΟΠΟΙΟΥΜΕΝΗ ΔΟΜΗΣΗ=770.68μ.²

ΕΡΓΟΔΟΤΗΣ: Γιάννης Σιέμα

ΕΡΓΟ: Αετωρύχια υφιστάμενης κτηνοτροφικής μονάδας

ΘΕΣΗ ΕΡΓΟΥ: Κτηνοτροφική Περιφέρεια Καρταρακίου Χελωνιάτικης Θύσης "Γαλακτοπαρα"

ΜΕΛΕΤΗΤΗΣ: ΕΜΜΑ ΣΑΒΕΛΙΟΥ: Τοπογραφικό Διάγραμμα Κάλυψης

ΚΛΙΜΑΚΑ ΣΑΒΕΛΙΟΥ: 1:500

ΗΜΕΡΟΜΗΝΙΑ: Δεκέμβριος 2006

ΑΡΙΘΜΟΣ ΣΑΒΕΛΙΟΥ

ΣΦΡΑΓΙΔΑ - ΥΠΟΓΡΑΦΗ