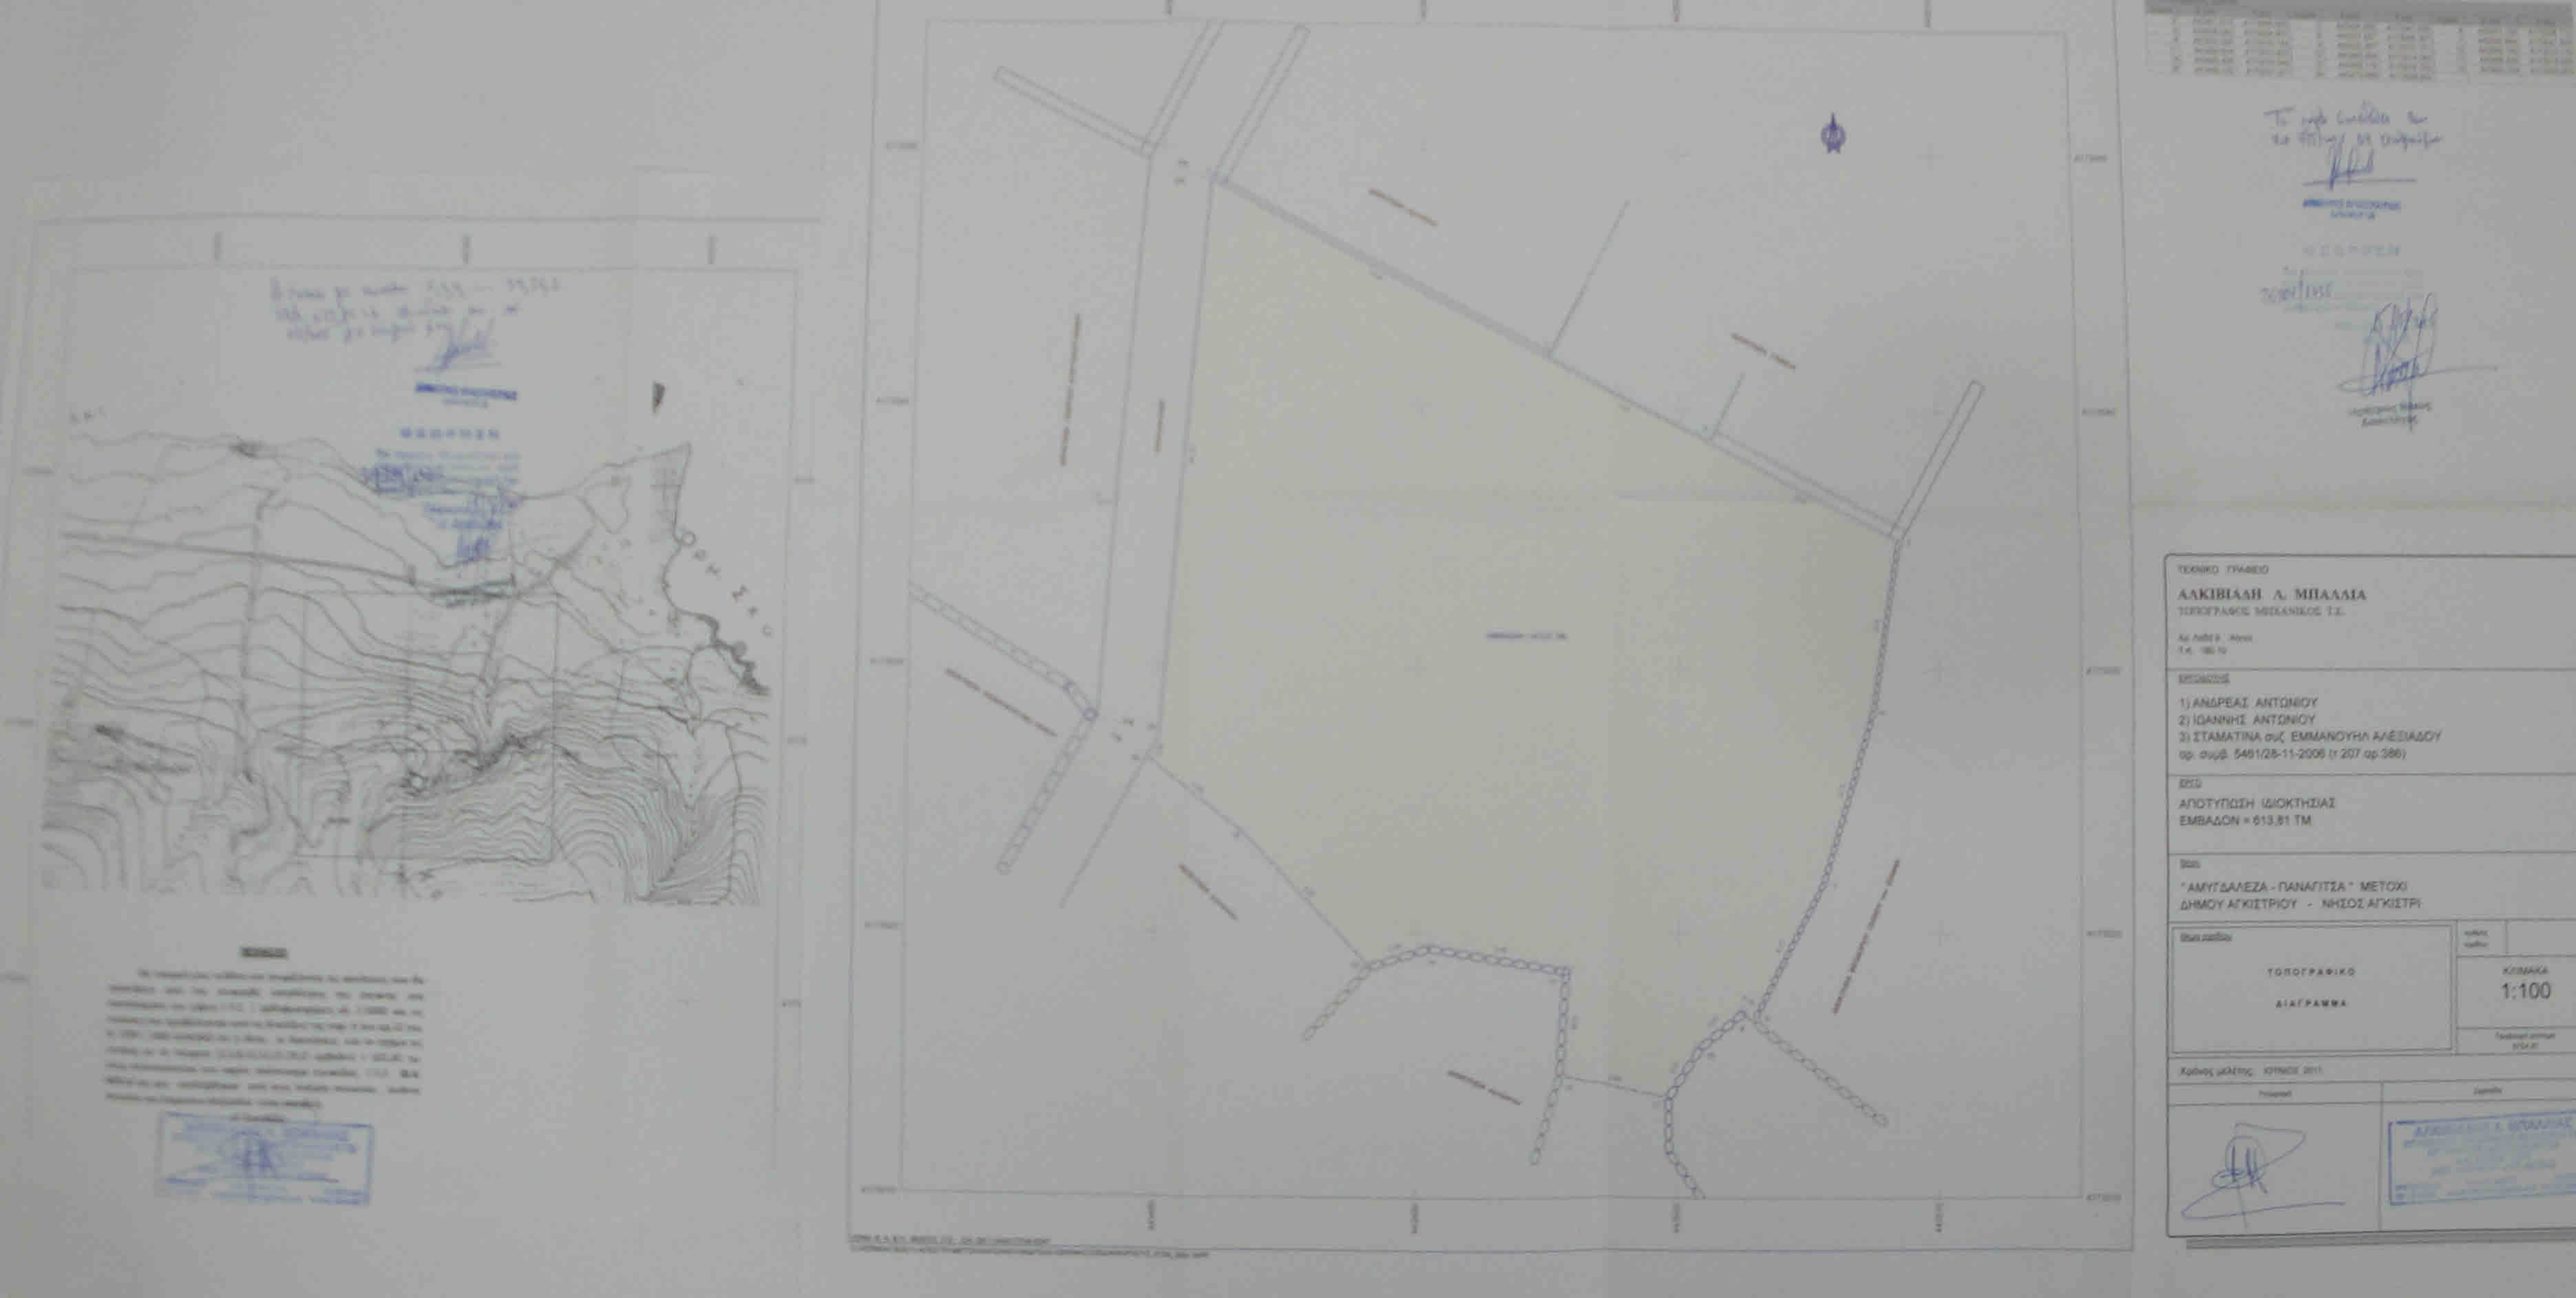
ΤΕΧΝΙΚΟ ΓΡΑΦΕΙΟ
ΑΛΚΙΒΙΑΔΗ Λ. ΜΠΑΛΛΙΑ
ΤΟΠΟΓΡΑΦΟΣ ΜΗΧΑΝΙΚΟΣ Τ.Ε.
1) ΑΝΔΡΕΑΣ ΑΝΤΩΝΙΟΥ
2) ΙΩΑΝΝΗΣ ΑΝΤΩΝΙΟΥ
3) ΣΤΑΜΑΤΙΝΑ συζ. ΕΜΜΑΝΟΥΗΛ ΑΛΕΞΙΑΔΟΥ
ΑΠΟΤΥΠΩΣΗ ΙΔΙΟΚΤΗΣΙΑΣ
ΕΜΒΑΔΟΝ = 613,81 ΤΜ
"ΑΜΥΓΔΑΛΕΖΑ - ΠΑΝΑΓΙΤΣΑ" ΜΕΤΟΧΙ
ΔΗΜΟΥ ΑΓΚΙΣΤΡΙΟΥ - ΝΗΣΟΣ ΑΓΚΙΣΤΡΙ
ΤΟΠΟΓΡΑΦΙΚΟ
ΔΙΑΓΡΑΜΜΑ
ΚΛΙΜΑΚΑ
1:100