


ΠΕΡΙΦΕΡΕΙΑ ΚΕΝΤΡΙΚΗΣ ΜΑΚΕΔΟΝΙΑΣ
 ΠΕΡΙΦΕΡΕΙΑΚΗ ΕΝΟΤΗΤΑ ΧΑΛΚΙΔΙΚΗΣ
 ΔΗΜΟΣ ΠΟΛΥΓΥΡΟΥ
 ΔΗΜΟΤΙΚΗ ΕΝΟΤΗΤΑ ΑΝΘΕΜΟΥΝΤΑ
 ΔΗΜΟΤΙΚΗ ΚΟΙΝΟΤΗΤΑ ΓΑΛΑΤΙΣΤΗΣ

ΤΟΠΟΓΡΑΦΙΚΟ ΔΙΑΓΡΑΜΜΑ

ΑΓΡΟΤΕΜΑΧΙΟΥ ΑΒΓΔΕΖΗΘΙΚΛΜΝΞΟΑ
 ΕΜΒΑΔΟΥ 11920,89 Μ2
 ΤΟΠΟΘΕΣΙΑ "ΠΑΠΑ ΛΑΚΚΟΣ"



ΚΛΙΜΑΚΑ 1:1000

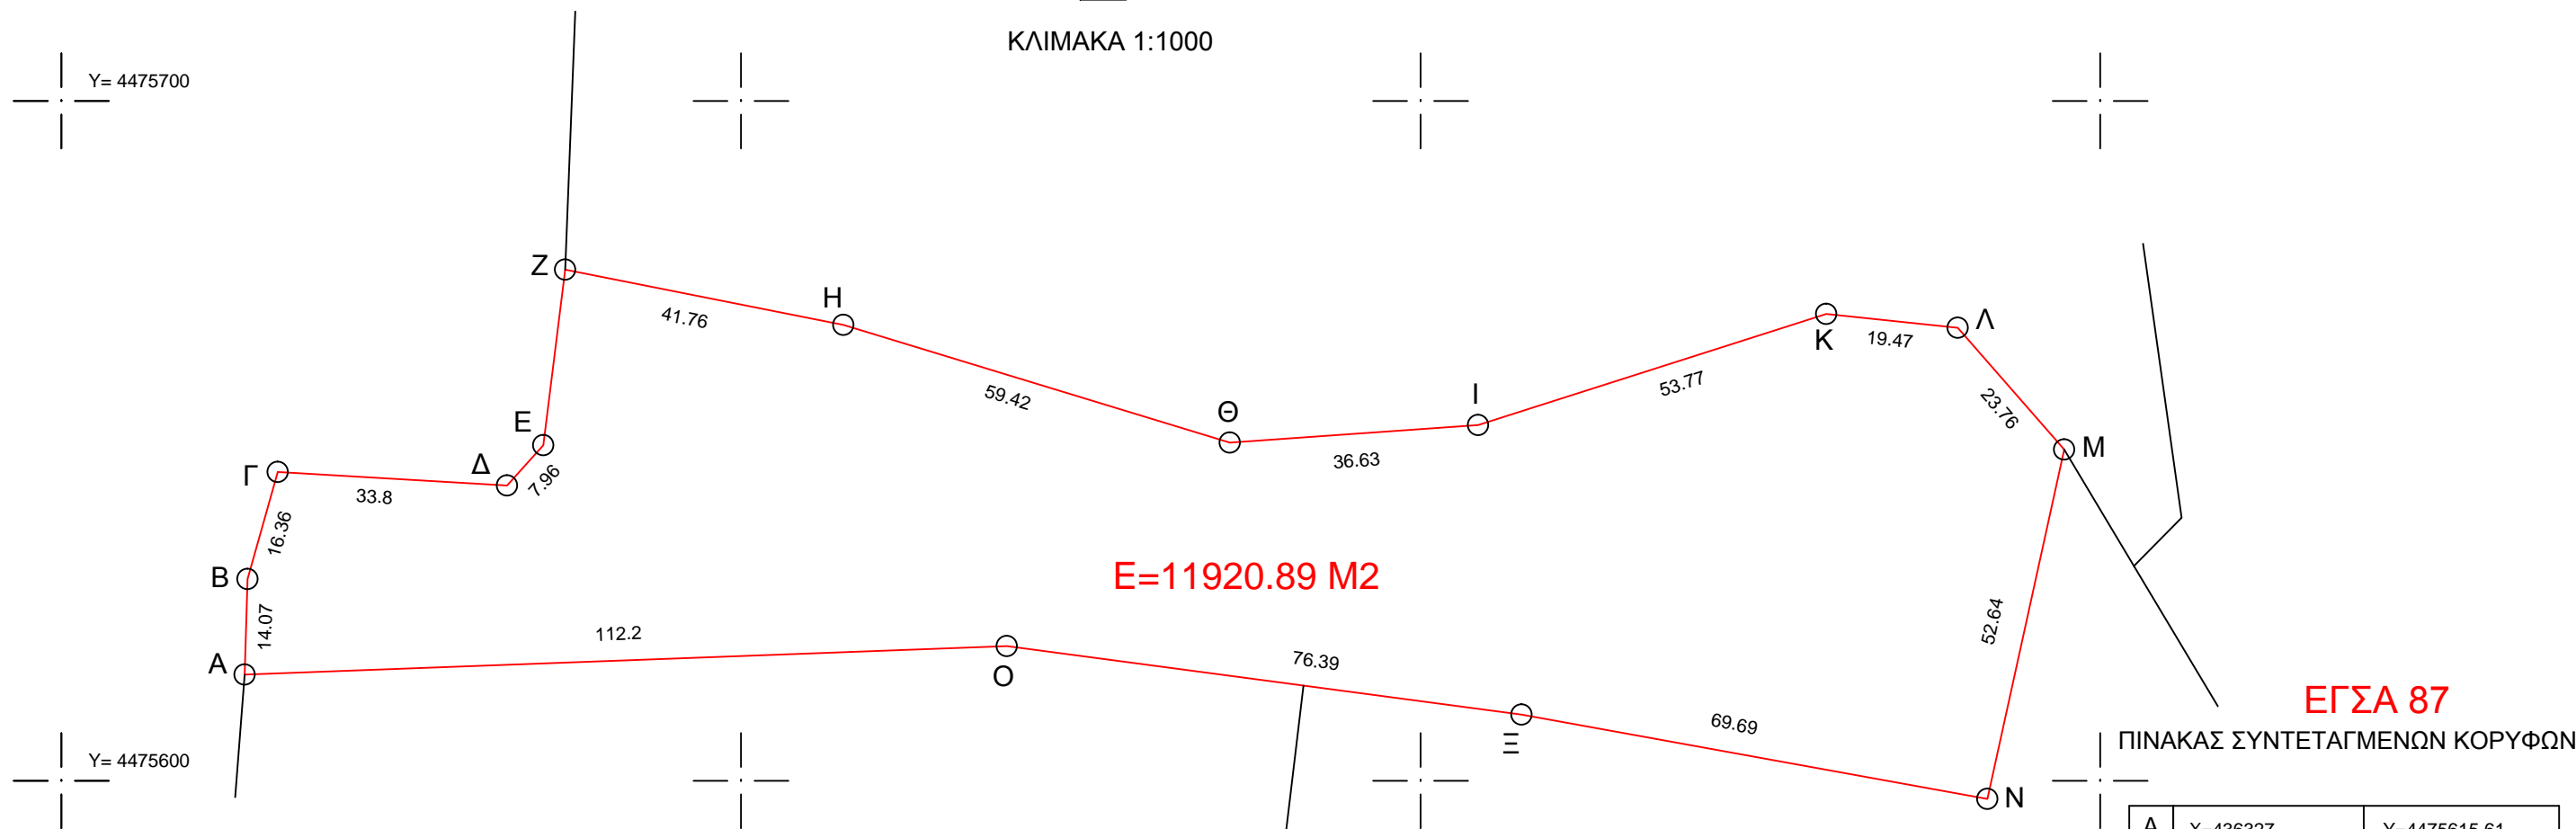

ΕΓΣΑ 87

ΠΙΝΑΚΑΣ ΣΥΝΤΕΤΑΓΜΕΝΩΝ ΚΟΡΥΦΩΝ

A	X=436327	Y=4475615.61
B	X=436327.42	Y=4475629.67
Γ	X=436331.84	Y=4475645.42
Δ	X=436365.58	Y=4475643.43
Ε	X=436370.91	Y=4475649.33
Ζ	X=436374.13	Y=4475675.18
Η	X=436415.09	Y=4475667.02
Θ	X=436471.93	Y=4475649.72
Ι	X=436508.47	Y=4475652.3
Κ	X=436559.69	Y=4475668.67
Λ	X=436579.05	Y=4475666.61
Μ	X=436594.69	Y=4475648.73
Ν	X=436583.42	Y=4475597.31
Ξ	X=436514.85	Y=4475609.74
Ο	X=436439.12	Y=4475619.8

ΥΠΕΥΘΥΝΗ ΔΗΛΩΣΗ Ν.651/77

Ο παρακάτω υπογράφων Μηχανικός Γεωπληροφορικής & Τοπογραφίας, δηλώνω υπεύθυνα ότι το υπό στοιχεία ΑΒΓΔΕΖΗΘΙΚΛΜΝΞΟΑ αγροτεμάχιο είναι εκτός ορίων οικισμού, εκτός ζώνης και είναι άρτιο και οικοδομήσιμο. Το αγροτεμάχιο απέχει περισσότερο από 500μ. από το όριο του οικισμού, δεν βρίσκεται επί της ΠΕΟ Γαλάτιστας-Αγίου Προδρόμου, ούτε είναι στη θέση βουνό, δεν υπάγεται στις διατάξεις του Ν.1337/83, όπως συμπληρώθηκε με τον Ν.2242/94 (δεν έχει υπόχρεωση υποβολής δήλωσης ιδιοκτησίας), δεν οφείλει εισφορά σε γη και χρήμα και στην περιοχή του δεν έχει κυρωθεί πράξη εφαρμογής. Επίσης το ακίνητο απέχει περισσότερο από 800μ. από την θάλασσα, είναι εκτός ΓΠΣ και δεν υπάγεται στον Ν.2308/95 περί Εθνικού Κτηματολογίου. Τα όρια της αποτύπωσης υποδείχθηκαν από τον ιδιοκτήτη.

Γαλάτιστα, Φεβρουάριος 2015
 Ο Μηχανικός

ΣΗΜΕΙΩΣΗ: Για την σύνταξη του παρόντος διαγράμματος η εξάρτηση από το ΕΓΣΑ 87 πραγματοποιήθηκε με σύστημα GPS και κάνοντας χρήση του Ελληνικού Συστήματος Εντοπισμού ΗΕΡΟΣ.

X=4363000

Y= 4475500

X= 4364000

X= 4365000

X= 4366000