

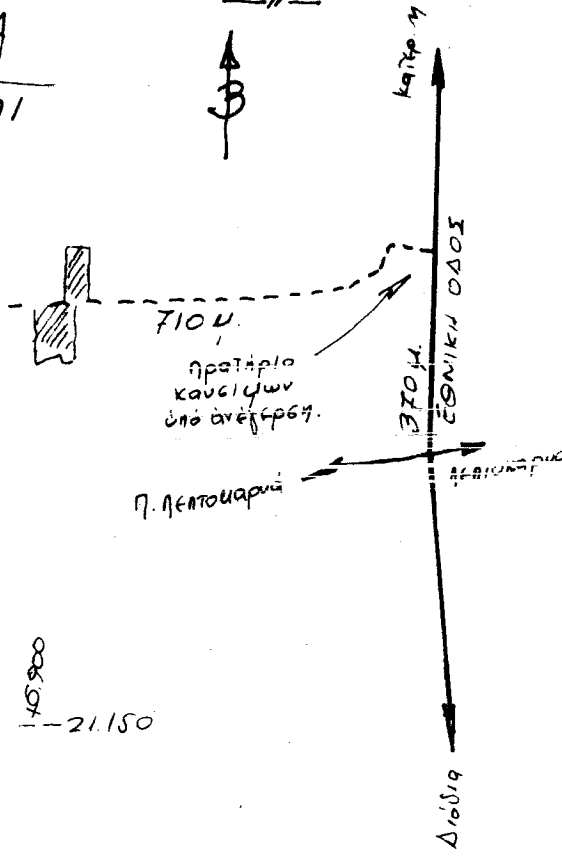


ΤΟΠΟΓΡΑΦΙΚΟ ΔΙΑΓΡΑΜΜΑ ΕΚΤΑΣΕΩΝ ΜΕ ΣΤΟΙΧΕΙΑ Α.Β.Γ.Δ.Ε.Ζ.Α
 ΚΑΙ Η.Θ.Ι.Κ.Λ.Μ.Ν Ξ.Ο.Η ΤΟΥ ΚΑΤΕΧΟΝΤΑΙ ΚΑΙ ΚΑΠΛΙΕΡΓΟΥΝΤΑΙ
 ΑΠΟ ΤΟΝ ΙΩΑΝΝΗ Χ. ΧΑΤΖΗ ΣΤΗ ΘΕΣΗ "ΓΕΡΟΝΤΑΣ", ΛΕΠΤΟΚΑΡΥΑΣ
 ΜΑΙΝΑΣ 1:500

Κατερίνη Δεκέμβριος 1985
 Ο ΣΥΝΤΑΞΑΣ

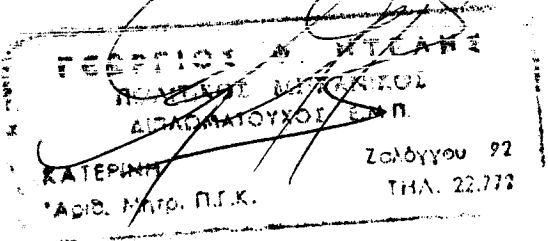

40°15' - 1015'

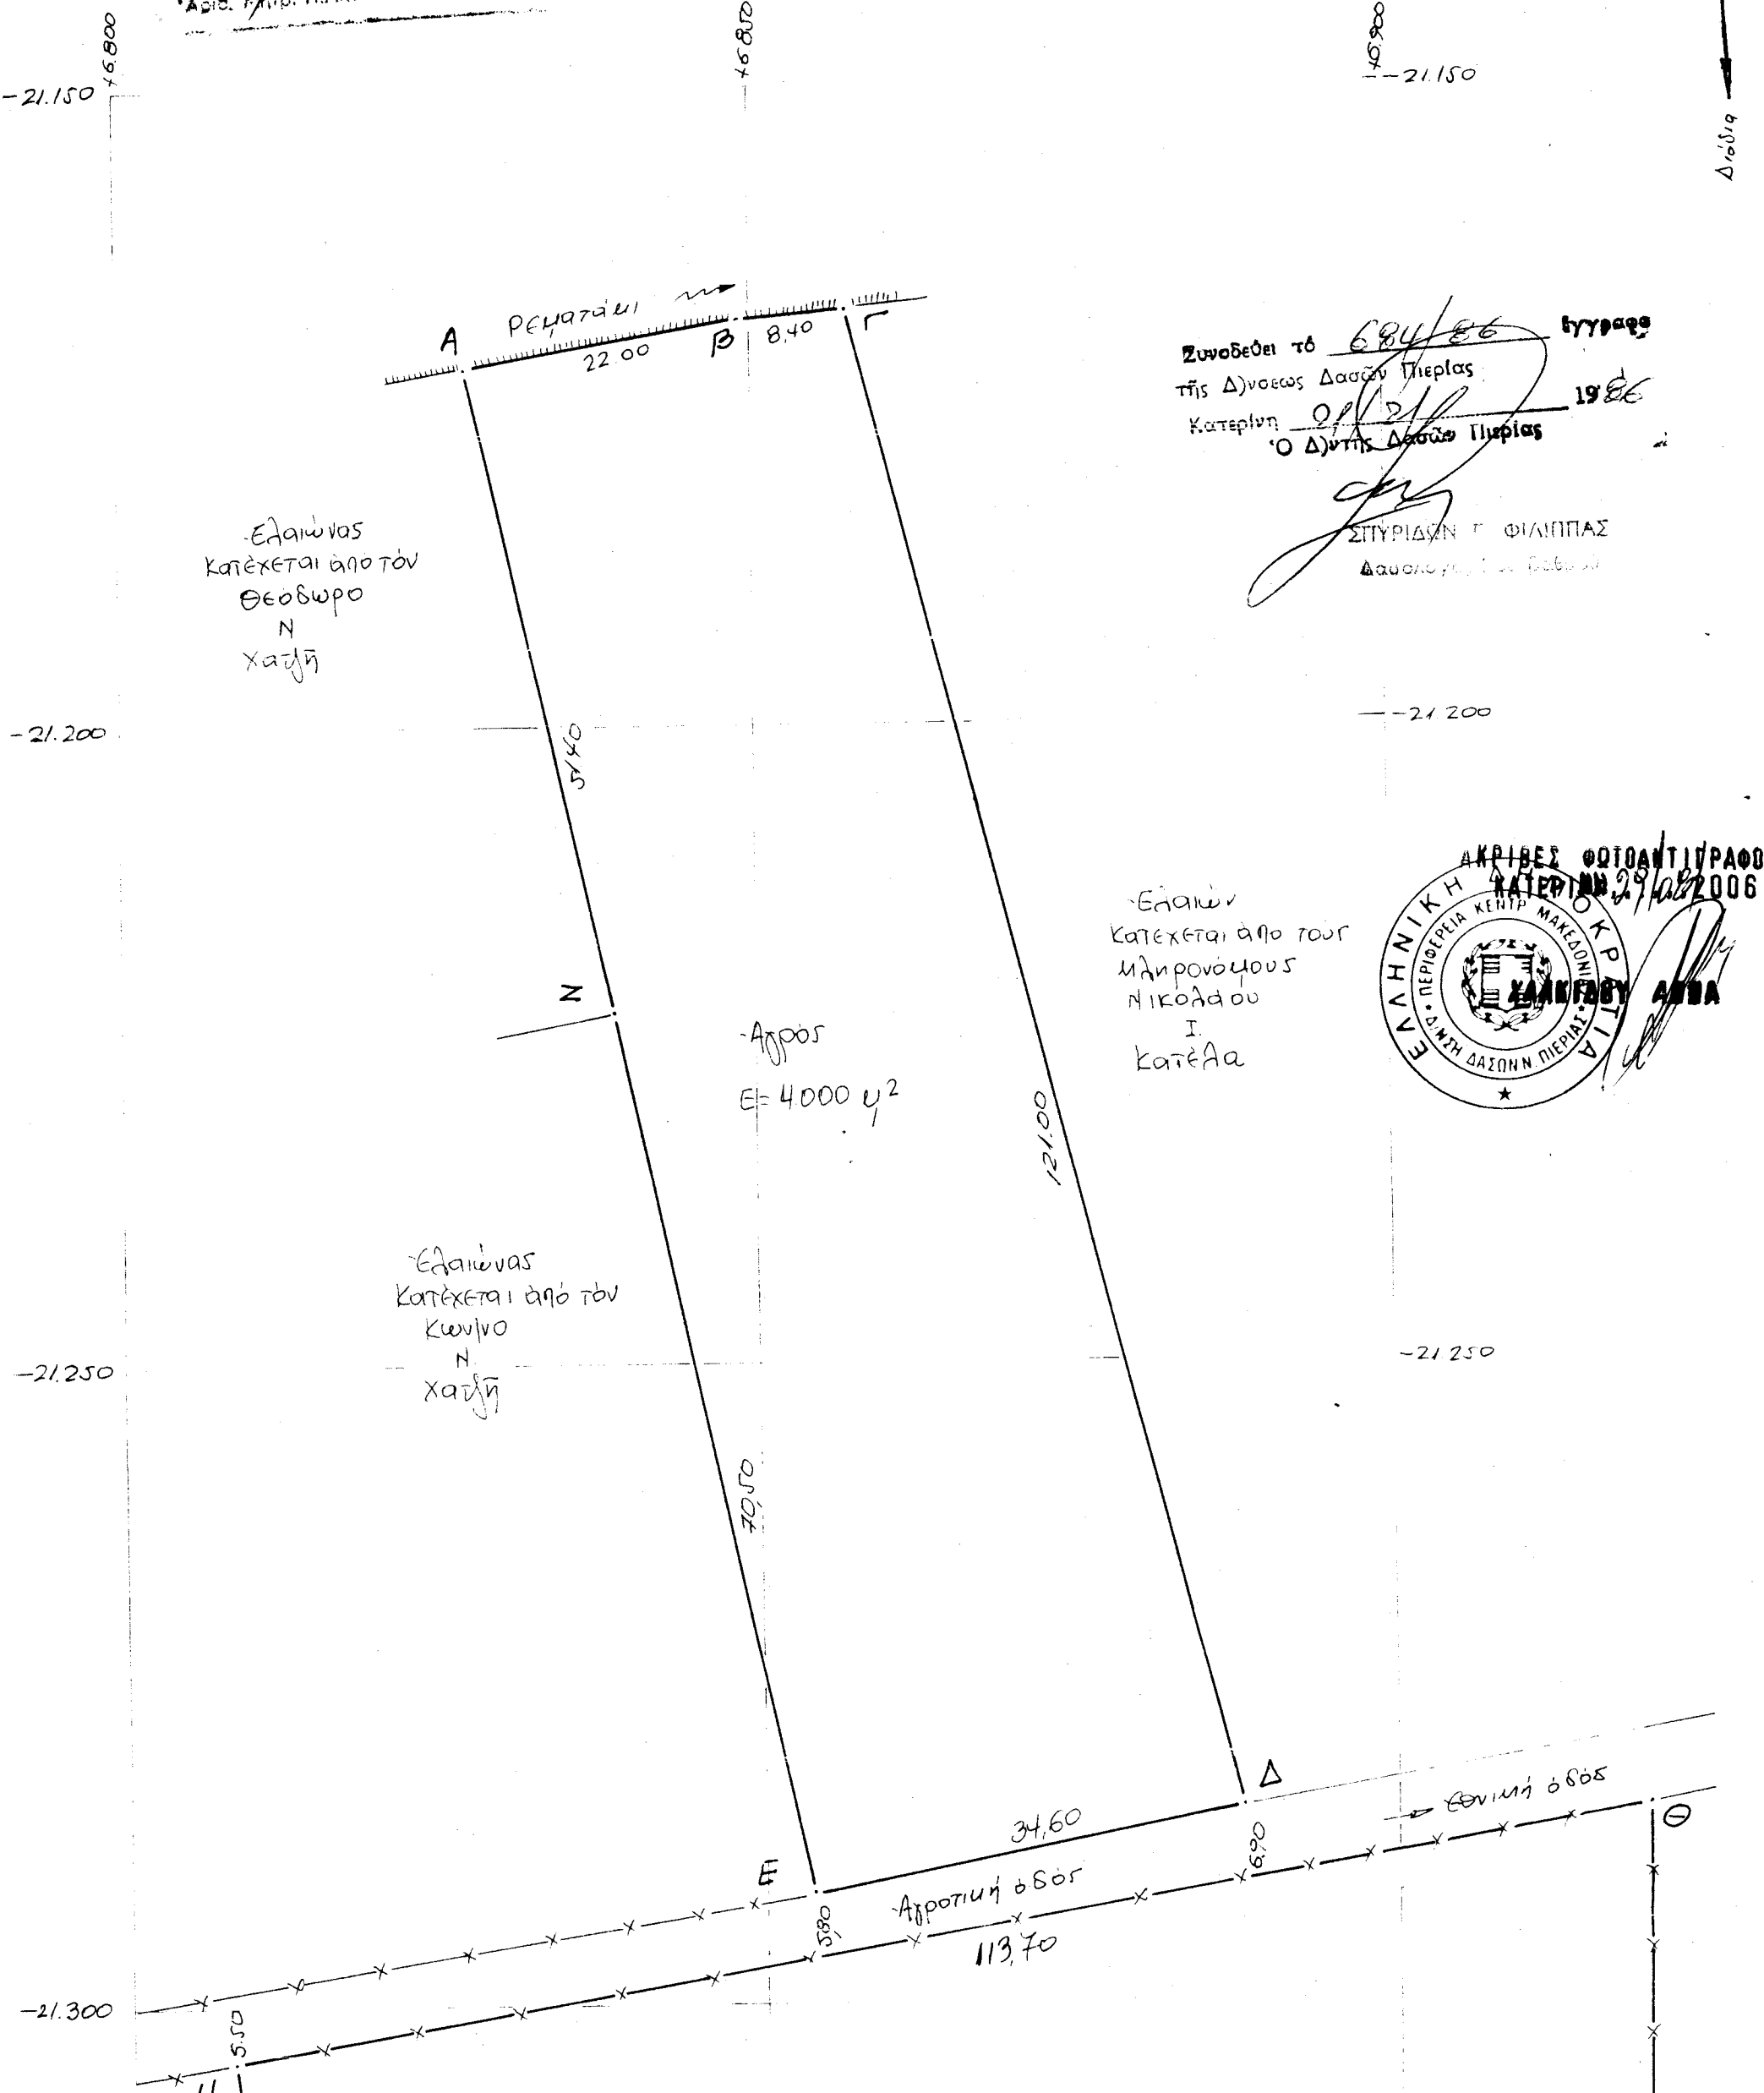

Ελαιώνας
 Κατέχεται από τον
 Θεόδωρο
 Ν
 Χατζή

Ελαιώνας
 Κατέχεται από τον
 Κωνίνο
 Ν
 Χατζή

Άρπος
 Ε = 4000 μ²

Ελαιών
 Κατέχεται από τους
 Μητρονόμους
 Νικόλαου
 Ι
 Κατέλα

Συνοδεύει το Ε.Β.Υ.Ε.Ε. έγγραφο
 της Δ/νσεως Δασών Πιερίας
 Κατερίνη 01/2/86 1986
 Ο Δ/ντης Δασών Πιερίας

ΣΠΥΡΙΔΩΝ Γ. ΦΙΛΙΠΠΑΣ
 Δασολογικός Σύμβουλος

