

ΑΠΟΣΠΑΣΜΑ ΠΙΝΑΚΙΔΑΣ ΓΥΣ 6436/4 ΚΛ. 1 : 5.000

25020

24640

25310

70

24710

24000

24560

24200

25040


25270

25410

25900

25600

25600

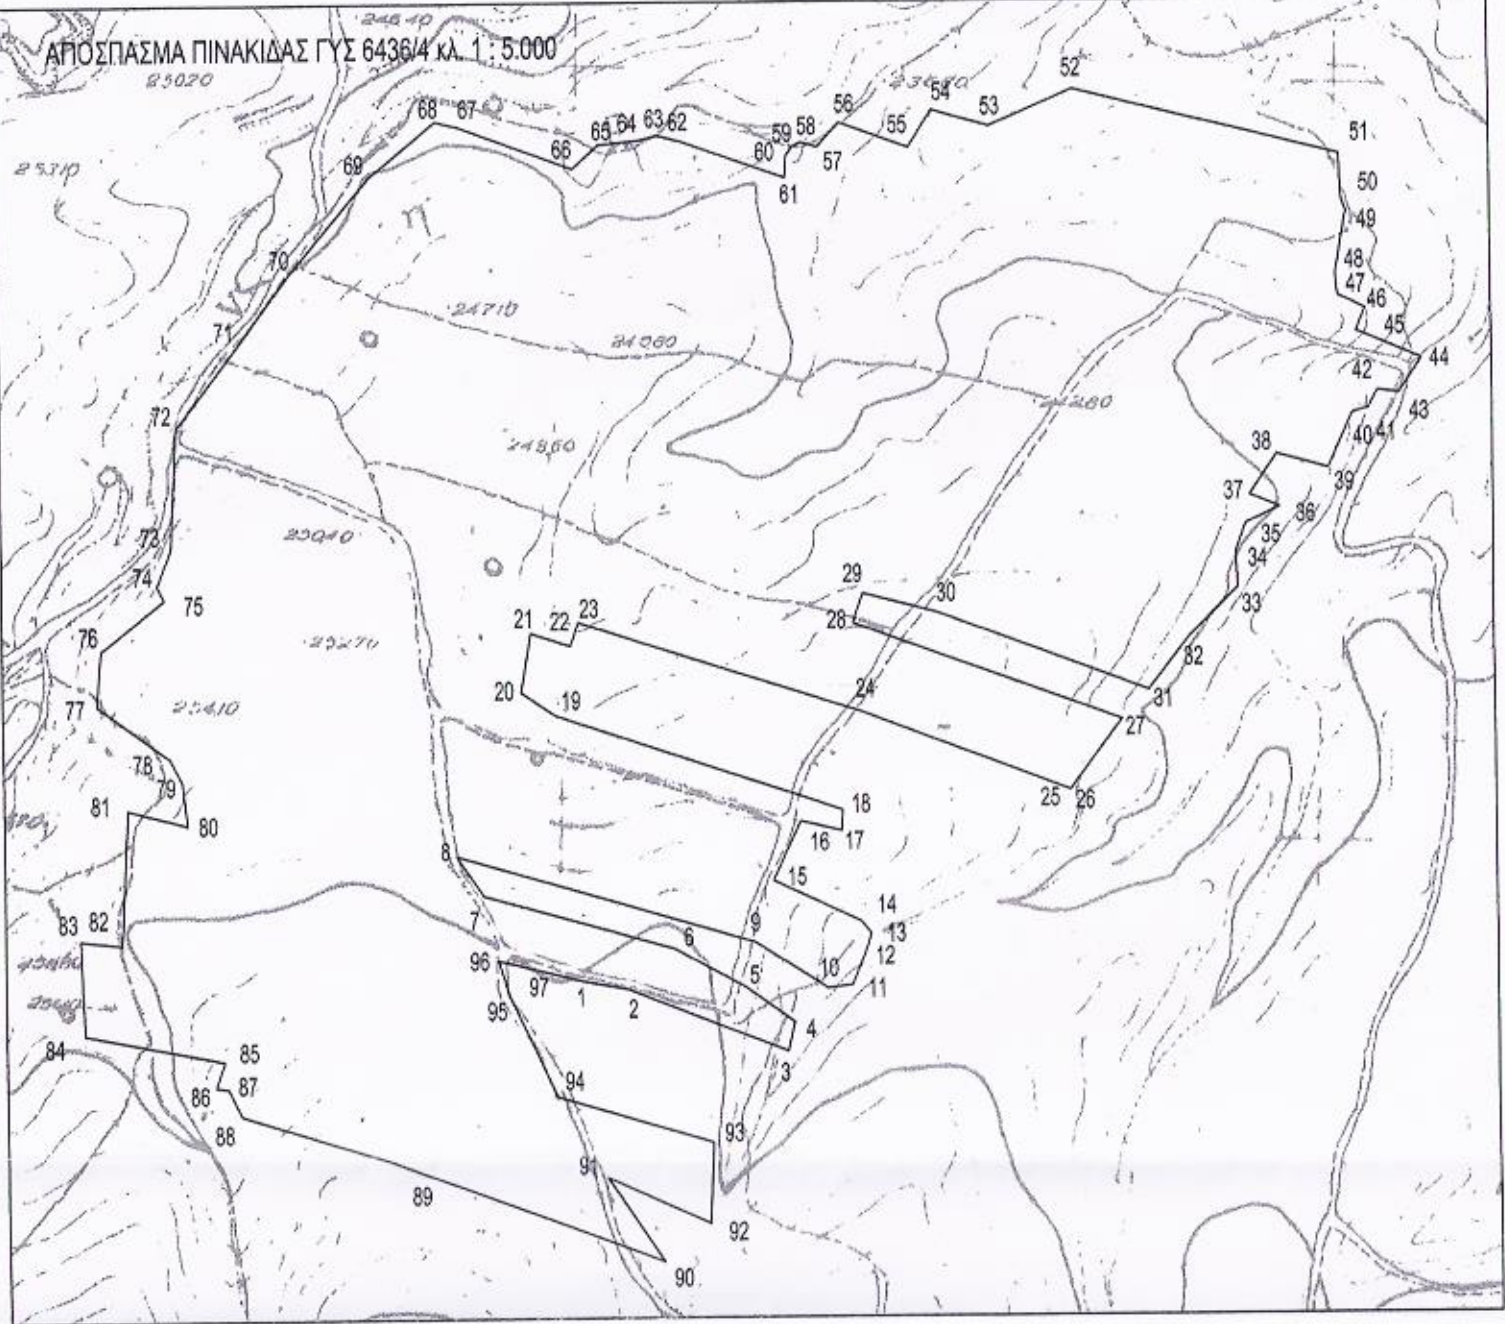

ΥΠΟΜΝΗΜΑ

Η προς χαρακτηρισμό έκταση με το άρθρο 14 του Ν. 998/79 εμβαδού 373,266 στρ. όπως ισχύει σήμερα στη θέση «Πευκόφυτο - Σπατατζίκι» περιφέρειας **Δημοτικής Ενότητας Καπανδριτίου Δήμου Ωρωπού** όπως απεικονίζεται με μαύρο περίγραμμα, επί του συνημμένου αποσπάσματος πινακίδας Γ.Υ.Σ. 6436/4 κλ. 1:5000 με ενσωματωμένο πίνακα συντεταγμένων ΕΓΣΑ και περιγράφεται με στοιχεία :

1 X=488985.905 Y=4224016.777
2 X=489016.139 Y=4224011.233
3 X=489121.484 Y=4223969.661
4 X=489125.793 Y=4223988.944
5 X=489093.455 Y=4224012.396
6 X=489047.109 Y=4224037.751
7 X=488921.312 Y=4224073.344
8 X=488903.516 Y=4224099.515
9 X=489100.072 Y=4224041.668
10 X=489148.239 Y=4224011.117
11 X=489164.414 Y=4224012.841
12 X=489173.464 Y=4224034.927
13 X=489177.350 Y=4224046.589
14 X=489170.658 Y=4224054.542
15 X=489112.847 Y=4224081.998
16 X=489131.179 Y=4224121.229
17 X=489158.137 Y=4224114.977
18 X=489159.124 Y=4224128.463
19 X=488969.987 Y=4224192.270
20 X=488947.777 Y=4224207.790
21 X=488954.676 Y=4224246.594
22 X=488980.710 Y=4224238.252
23 X=488985.831 Y=4224253.610
24 X=489173.899 Y=4224192.923
25 X=489293.464 Y=4224146.778
26 X=489309.584 Y=4224140.556
27 X=489344.458 Y=4224186.960
28 X=489167.483 Y=4224251.920
29 X=489174.307 Y=4224271.225
30 X=489223.137 Y=4224258.462
31 X=489362.463 Y=4224206.166
32 X=489389.772 Y=4224241.300
33 X=489421.473 Y=4224273.203
34 X=489420.826 Y=4224296.989
35 X=489427.295 Y=4224315.314
36 X=489449.817 Y=4224326.134
37 X=489430.099 Y=4224334.066
38 X=489448.295 Y=4224360.876
39 X=489482.372 Y=4224351.175
40 X=489498.560 Y=4224387.027
41 X=489509.344 Y=4224390.693
42 X=489515.384 Y=4224401.902
43 X=489529.788 Y=4224400.266
44 X=489544.466 Y=4224423.056
45 X=489501.839 Y=4224441.324
46 X=489507.986 Y=4224456.343
47 X=489490.122 Y=4224464.912
48 X=489488.701 Y=4224479.003
49 X=489496.191 Y=4224520.535
50 X=489493.274 Y=4224527.510
51 X=489491.764 Y=4224558.551
52 X=489316.120 Y=4224603.007
53 X=489260.818 Y=4224578.845
54 X=489223.654 Y=4224589.903
55 X=489208.115 Y=4224565.002
56 X=489162.165 Y=4224581.698
57 X=489147.964 Y=4224565.842
58 X=489136.750 Y=4224568.861
59 X=489131.140 Y=4224565.842
60 X=489127.046 Y=4224560.022
61 X=489126.182 Y=4224545.579
62 X=489058.545 Y=4224569.946
63 X=489042.370 Y=4224574.257
64 X=489030.292 Y=4224571.026
65 X=489003.335 Y=4224568.220
66 X=488985.897 Y=4224552.510
67 X=488911.359 Y=4224580.506
68 X=488895.831 Y=4224584.600

69 X=488850.694 Y=4224547.520
70 X=488796.929 Y=4224483.406
71 X=488763.811 Y=4224438.804
72 X=488721.306 Y=4224383.256
73 X=488717.153 Y=4224303.815
74 X=488707.665 Y=4224279.671
75 X=488712.410 Y=4224270.617
76 X=488670.549 Y=4224237.501
77 X=488667.015 Y=4224201.112
78 X=488714.720 Y=4224165.582
79 X=488722.775 Y=4224150.110
80 X=488726.011 Y=4224121.783
81 X=488686.385 Y=4224132.086
82 X=488681.783 Y=4224042.954
83 X=488654.113 Y=4224046.261
84 X=488656.755 Y=4223983.745
85 X=488748.713 Y=4223965.764
86 X=488742.825 Y=4223948.896
87 X=488750.872 Y=4223947.721
88 X=488759.527 Y=4223929.832
89 X=488856.841 Y=4223899.239
90 X=489037.741 Y=4223831.521
91 X=489000.525 Y=4223887.157
92 X=489068.494 Y=4223856.315
93 X=489071.397 Y=4223910.348
94 X=488968.604 Y=4223940.952
95 X=488937.641 Y=4224007.730
96 X=488930.774 Y=4224030.432
97 X=488944.114 Y=4224027.432

Σ Χ Ε Δ Ι Ο

ΠΡΟΣΑΡΤΑΤΑΙ

Είς το υπ' αριθ. 41.054/260φ/29-05-2015
πρωτ. Χαρτοφυλάκιου Πεντέλης
Γερακάς..... 29-05-2015

Ο
Δασάρχης α.α.



ως μη δασικού χαρακτήρα έκταση, μη υπαγόμενη στις διατάξεις της δασικής νομοθεσίας και εμπύπτουσα στις διατάξεις της παρ. 6 περίπτωση α, του αρθ. 3, του Ν. 998/79, όπως αυτή αντικαταστάθηκε με την παρ. 4 του άρθρου 32 του Ν. 4280/2014