

# ΤΟΠΟΓΡΑΦΙΚΟ ΔΙΑΓΡΑΜΜΑ

ΘΕΜΑ

**ΑΠΟΤΥΠΩΣΗ ΟΙΚΟΤΕΛΟΥ**

ΘΕΣΗ:

**"ΒΑΡΒΑΡΕΣ" ΒΟΛΙΜΩΝ Δήμου ΖΑΚΥΝΘΟΥ**

ΙΔΙΟΚΤΗΤΕΣ:

**ΣΠΥΡΙΔΩΝ ΠΟΤΑΜΙΤΗΣ &  
ΝΙΚΟΛΑΕΤΤΑ ΣΤΟΥΦΗ**

ΚΑΙΜ.

ΚΩΔ.ΑΡ. ΣΧΕΔΙΟΥ

ΗΜ/ΝΙΑ

**1:250**

**T1**

**ΔΕΚ.  
2014**


**Ο ΣΥΝΤΑΞΑΣ**

ΣΠΥΡΙΔΩΝ Α. ΠΟΤΑΜΙΤΗΣ  
ΑΡΧΙΤΕΚΤΟΝΟΣ  
Α.Μ. ΠΟΛΑ 91 - ΖΑΚΥΝΘΟΣ ΤΗΛ. 26840 22273  
Α.Φ.Τ. 045097278 ΔΟΥ ΖΑΚΥΝΘΟΥ

ΣΠΥΡΙΔΩΝ Α. ΠΟΤΑΜΙΤΗΣ  
ΑΡΧΙΤΕΚΤΟΝΟΣ  
Α.Μ. ΠΟΛΑ 91 - ΖΑΚΥΝΘΟΣ ΤΗΛ. 26840 22273  
Α.Φ.Τ. 045097278 ΔΟΥ ΖΑΚΥΝΘΟΥ

ΠΙΝ. ΣΥΝΤ. ΕΓΣΑ87

| Σημείο | X         | Z          |
|--------|-----------|------------|
| 1      | 210345.93 | 4199204.61 |
| 2      | 210346.08 | 4199203.95 |
| 3      | 210349.81 | 4199201.41 |
| 4      | 210356.07 | 4199196.14 |
| 5      | 210366.88 | 4199187.49 |
| 6      | 210378.52 | 4199183.76 |
| 7      | 210386.31 | 4199183.61 |
| 8      | 210385.22 | 4199188.64 |
| 9      | 210382.58 | 4199192.94 |
| 10     | 210387.36 | 4199195.65 |
| 11     | 210387.76 | 4199197.28 |
| 12     | 210394.65 | 4199201.42 |
| 13     | 210396.62 | 4199198.50 |
| 14     | 210401.13 | 4199200.75 |
| 15     | 210405.21 | 4199205.29 |
| 16     | 210405.32 | 4199208.22 |
| 17     | 210402.82 | 4199211.88 |
| 18     | 210403.88 | 4199214.32 |
| 19     | 210387.53 | 4199221.46 |
| 20     | 210368.29 | 4199254.09 |
| 21     | 210368.89 | 4199255.90 |
| 22     | 210367.70 | 4199256.47 |
| 23     | 210366.08 | 4199256.35 |
| 24     | 210353.58 | 4199249.04 |
| 25     | 210353.14 | 4199247.77 |
| 26     | 210353.64 | 4199232.65 |
| 27     | 210359.49 | 4199225.26 |
| 28     | 210362.36 | 4199222.36 |
| 29     | 210358.89 | 4199214.16 |
| 30     | 210356.39 | 4199215.47 |
| 31     | 210354.89 | 4199211.83 |

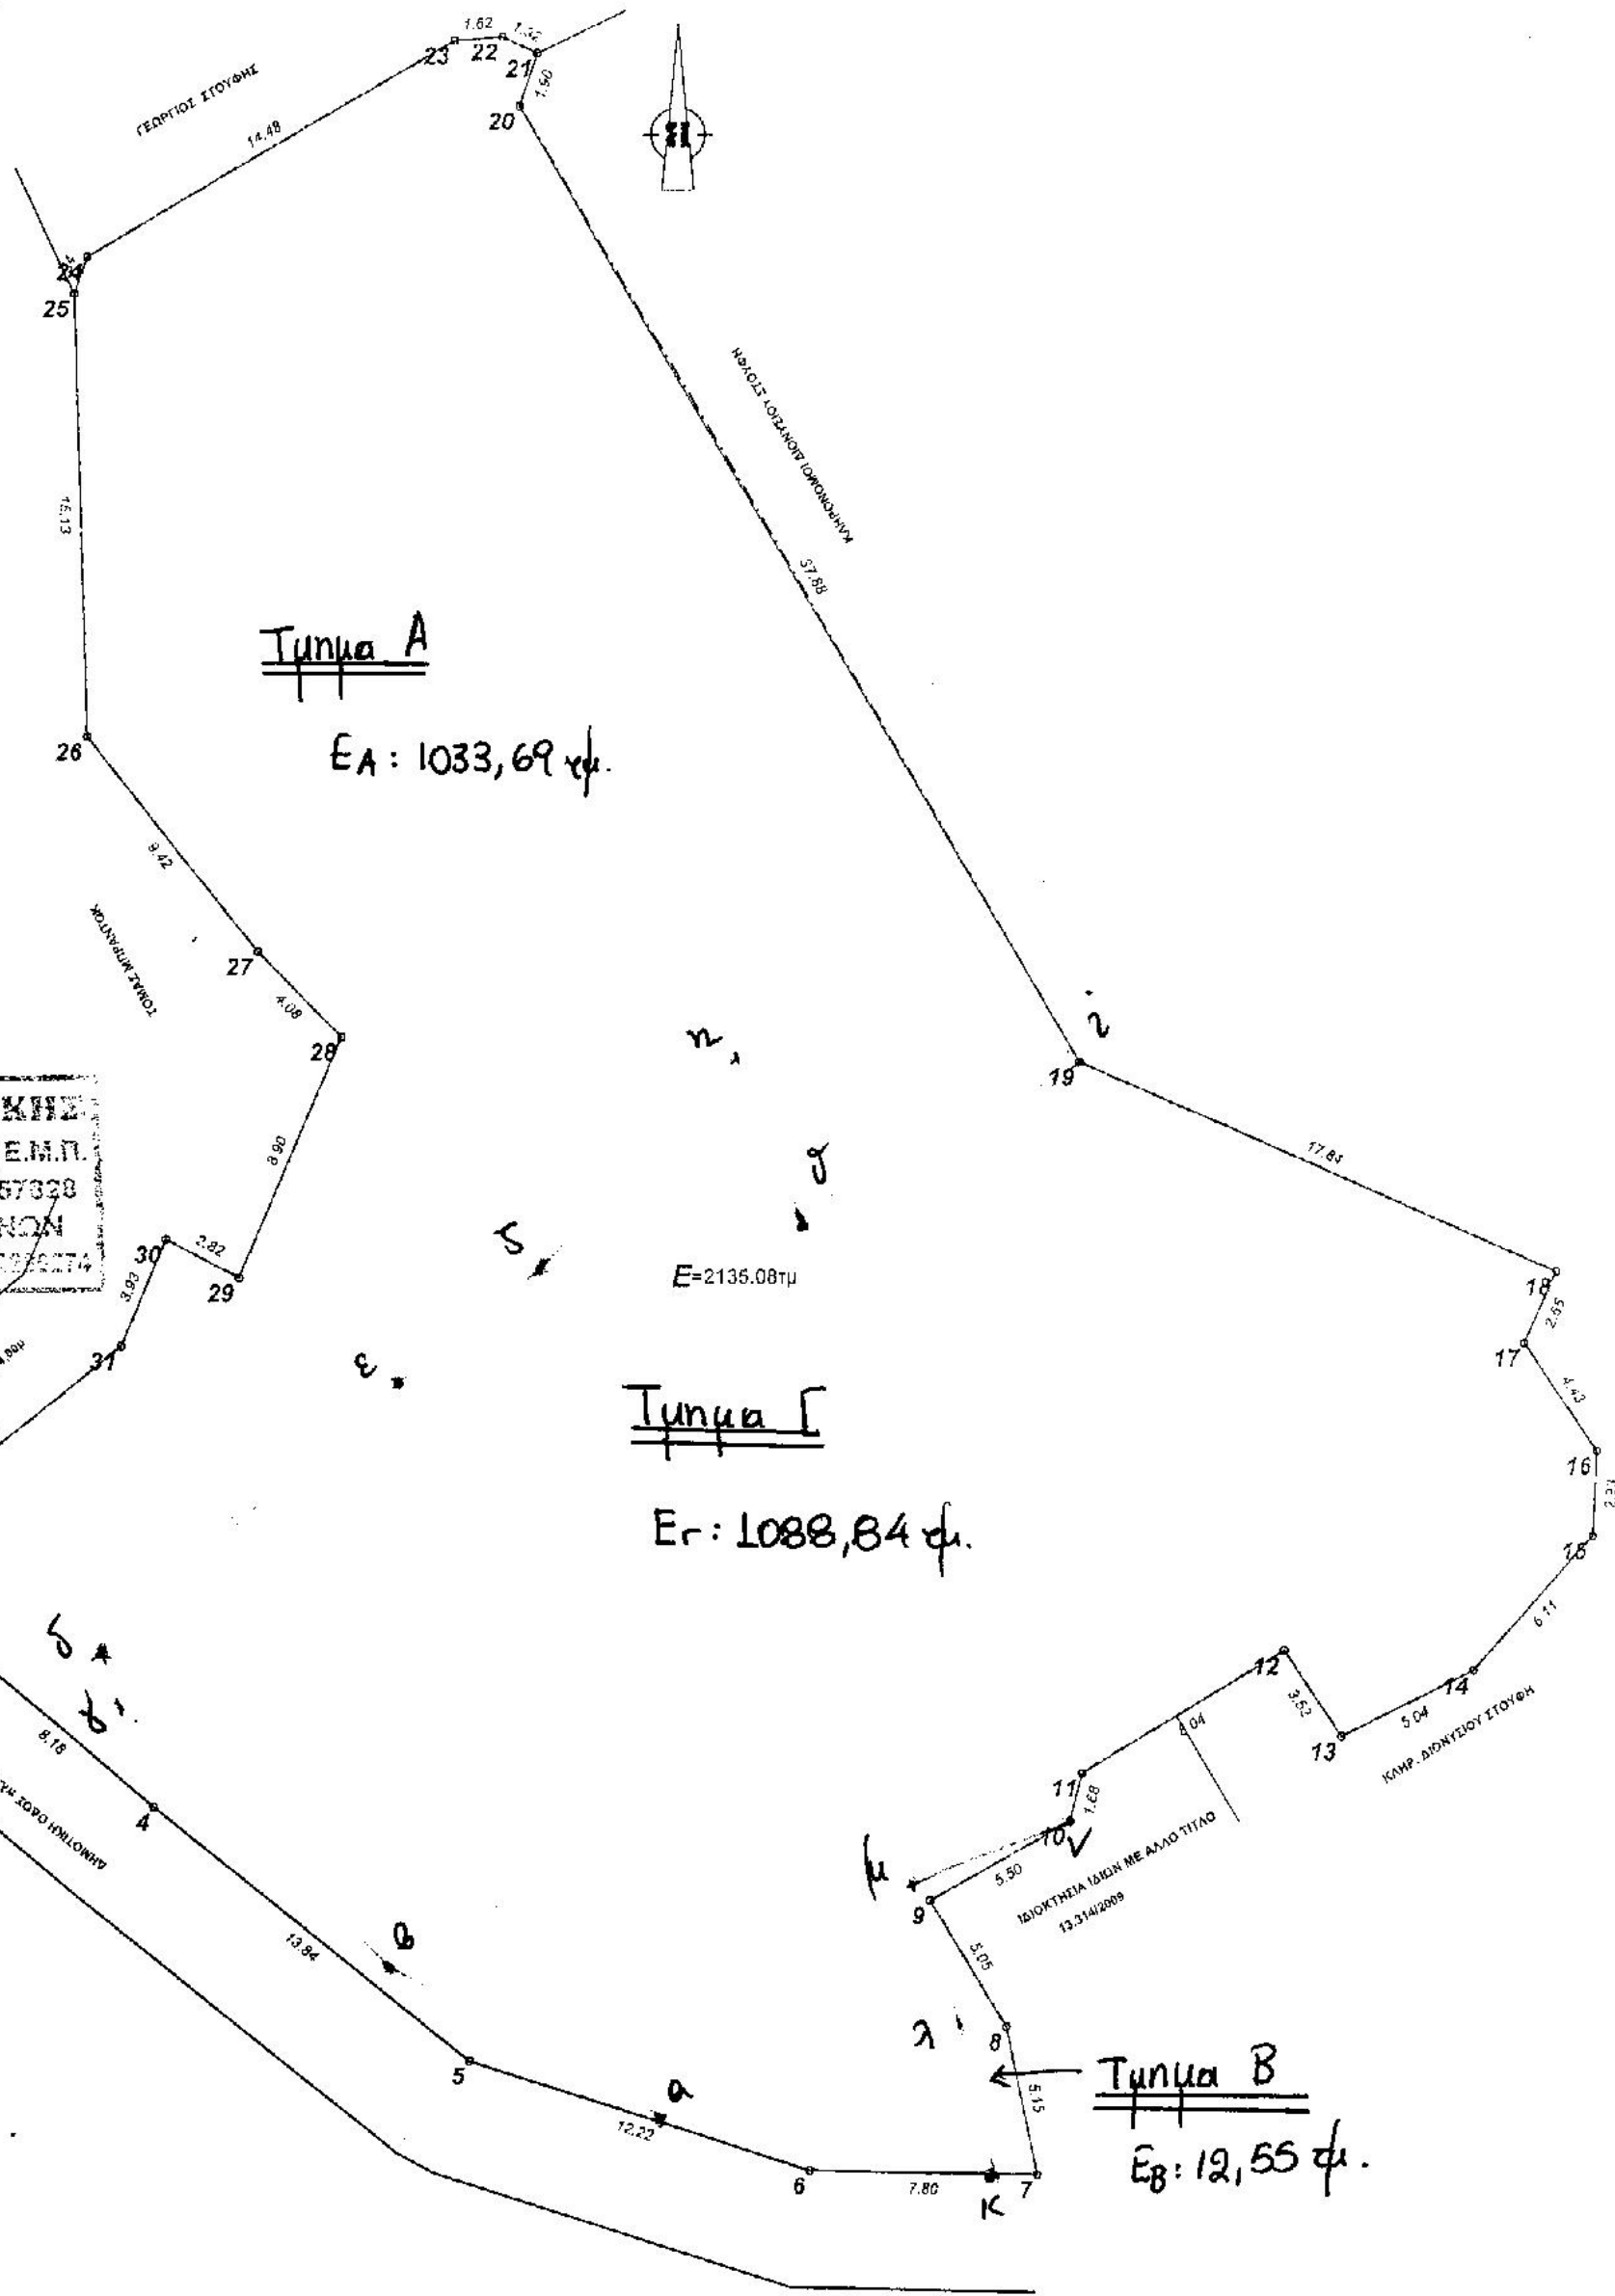


**ΔΙΟΝΥΣΙΟΣ Α. ΒΕΡΒΑΡΔΑΚΗΣ**  
 ΜΕΤΡΩΜΑΤ. ΒΟΗΘΗΚΟΣ ΜΗΧΑΝΙΚΟΣ Ε.Μ.Π.  
 ΚΕΝΤΡΟΣ Τ.Ε.Ε. Δ.Ε. ΔΙΟΝΥΣΙΟΥ 57328  
 ΤΗΛ: 2757314 ΔΟΥ Κ' ΑΘΗΝΩΝ  
 Π. ΜΕΣΣΟΡΕΩΝ 592 ΑΘΗΝΑ ΤΗΛ: 210 3275274

ΔΗΛΩΣΗ ΜΗΧΑΝΙΚΟΥ (N.651/77 & N. 4030/11)

- Δηλώνω σύμφωνα με το νόμο για το γεωτεμαχίου με στοιχεία "1,2,3,.....29,30,3,1." & Εμβαδόν E= 2135,08 στμ. που βρίσκεται στη θέση "ΒΑΡΒΑΡΕΣ-ΣΚΟΙΝΑΡΙΑ" ΒΟΛΙΜΩΝ στη ΔΕ ΕΛΑΤΙΩΝ του Δήμου ΖΑΚΥΝΘΟΥ, ΠΕ.ΖΑΚΥΝΘΟΥ ότι
- Το παρόν ακίνητο με τμήμα εντός οικισμού "ΒΑΡΒΑΡΩΝ" κάτω των 2000 κατοίκων, ΕΙΝΑΙ Άρτιο και Οικοδομήσιμο ως προς το Εμβαδόν και τις διαστάσεις σύμφωνα με τις πολεοδομικές διατάξεις που ισχύουν σήμερα,
  - βρίσκεται εκτός σχεδίου, με τμήμα του εντός των ορίων οικισμών κάτω των 2000 κατ. & εκτός ΖΟΕ,
  - δεν εμπίπτει στις διατάξεις του Ν.1337/83 περί εισφορών σε γη και χρήμα,
  - εντός αυτού δε διέρχονται εναέριες γραμμές μεταφοράς υψηλής τάσης της ΔΕΗ ή αγωγός φυσικού αερίου, &
  - εντός αυτού ή σε απόσταση μικρότερη των 20μ από αυτό δε διέρχεται ρέμα.

Το παρόν τοπογραφικό διάγραμμα  
 ενοθεύει την αριθμ. 984/28-05-15  
 πράξη Χαρακτηρισμού.

ΘΕΩΡΗΘΗΚΕ  
 ΔΙΟΝΥΣΙΟΣ 28/05/2015

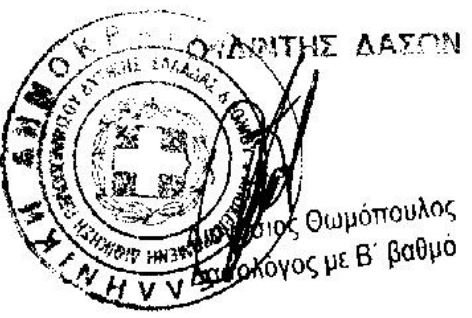

ΔΙΟΝΥΣΗΣ Π. Α. ΒΕΡΒΑΡΔΑΚΗΣ  
 ΑΠΛΟΔ. ΑΡΧΙΤΕΚΤΟΝΙΚΟ ΜΗΧΑΝΙΚΟ  
 ΠΡΩΤΟΤΥΠΟΥ ΕΠΙΧΕΙΡΗΣΙΑΚΟΥ ΟΡΕΣ  
 ΜΕΛΟΣ Τ.Ε.Ε. Δ.Ε. ΔΙΟΝΥΣΙΟΥ Τ.Ε.  
 ΚΑΙ ΕΚΔΑ ΚΑΙ ΖΑΚΥΝΘΟΥ Τ.Ε.  
 Α.Φ.Μ. 142667015

- Τα όρια του γεωτεμαχίου υποδειχθήκαν από τους ιδιοκτήτες.