


ΟΙΚΟΔΟΜΗ ΚΩΝ/ΝΟΥ ΠΟΥΛΗ
ΠΑΡΑ ΤΗΝ ΠΑΡΟΙΚΙΑ ΠΑΡΟΥ

ΤΟΠΟΓΡΑΦΙΚΟΝ ΔΙΑΓΡΑΜΜΑ
ΚΛΙΜΑΞ 1:500

Δ/ΝΣΗ ΔΑΣΩΝ ΚΥΚΛΑΔΩΝ

Ἡ Έκταση δένει στοιχείων κορυφῶν εἰς
δὲν εἶναι δασική. Δὲν ἐπιβάλλει οὐδὲ διατάξεις
τῶν παρ. 1 ἕως 5 τοῦ ἀρθροῦ 3 τοῦ Ν. 998/73
ἠπερὶ προστασίας τῶν δασῶν καὶ τῶν δασικῶν
ἐγκαταστάσεων τῆς Ἰσθμίας

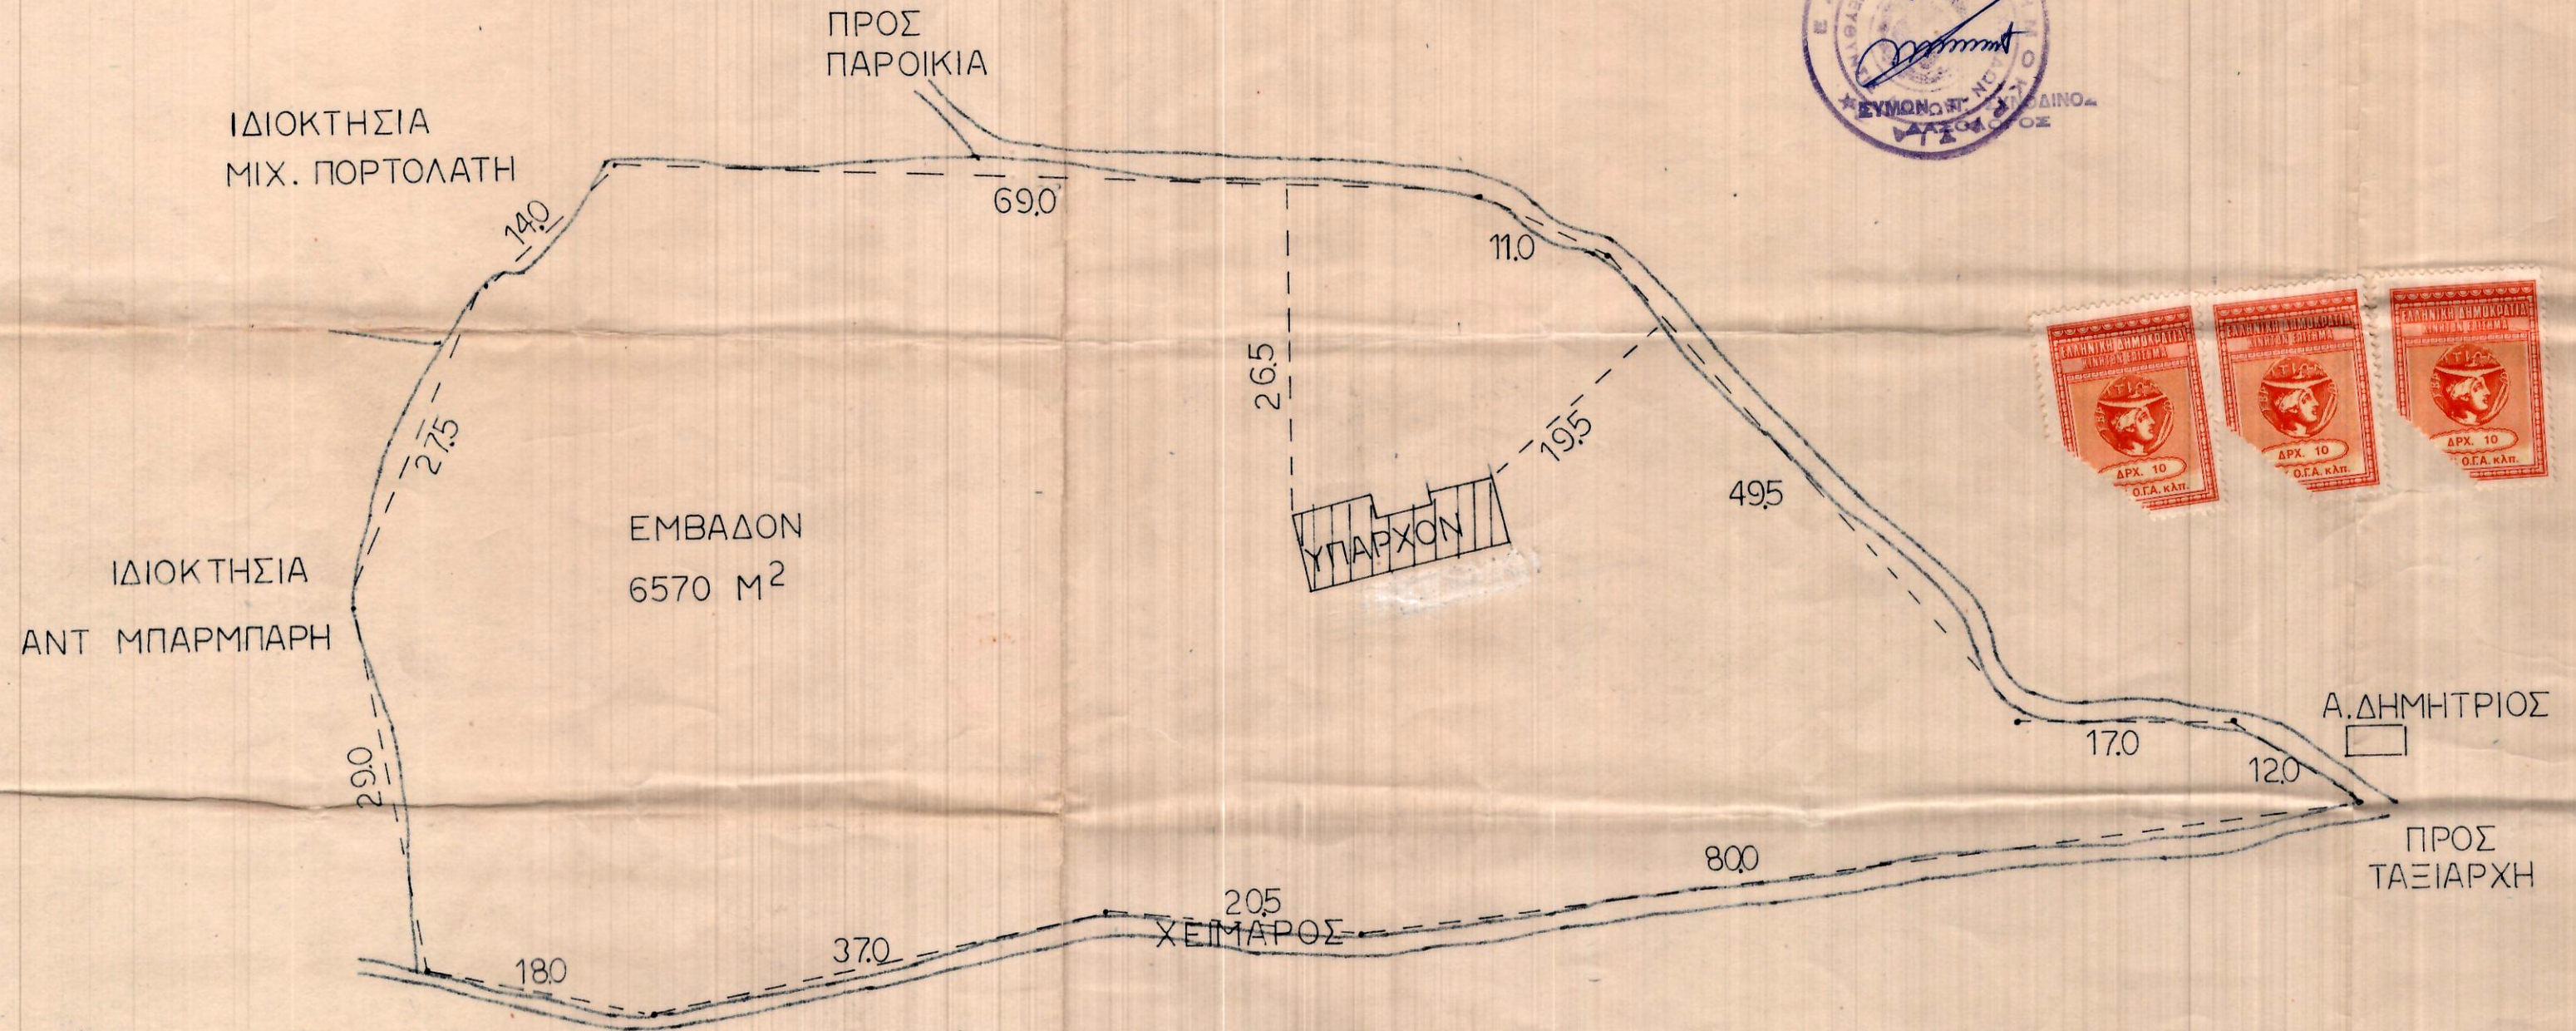

Ο ΥΠΟΓΕΓΡΑΜΜΕΝΟΣ ΠΟΥΛΗΣ ΓΕΩΡΓΙΟΣ
ΠΟΛΙΤΙΚΟΣ ΜΗΧ. ΒΕΒΑΙΩ ΥΠΕΥΘΥΝΩΣ
ΣΥΜΦΩΝΩΣ ΤΩ 651 77 ΟΤΙ ΤΟ ΕΙΚΟΝΙΖΟΜΕΝΟΝ
ΑΓΡΟΤΕΜΑΧΙΟΝ ΕΙΝΑΙ ΑΡΤΙΟΝ ΚΑΙ
ΟΙΚΟΔΟΜΗΣΙΜΟΝ ΚΑΤΑ ΤΑΣ ΚΕΙΜΕΝΑΣ
ΠΟΛΕΟΔΟΜΙΚΑΣ ΔΙΑΤΑΞΕΙΣ

ΓΕΩΡΓΙΟΣ Σ. Π. ΥΛΗΣ
ΔΙΠΛΩΜ. ΠΟΛΙΤΙΚΟΣ ΜΗΧΑΝΙΚΟΣ
ΕΘΝΙΚΟΥ ΜΕΤΣΟΒΙΟΥ ΠΟΛΥΤΕΧΝΕΙΟΥ
ΜΕΛΟΣ Τ.Ε.Ε. ΑΡΙΘΜΟΣ ΜΗΤΡΩΟΥ 29 23
20 ΜΑΡΤΙΟΥ 15 - ΝΕΑ ΣΜΥΡΝΗ

Handwritten signature