


ΤΟΠΟΓΡΑΦΙΚΟ ΔΙΑΓΡΑΜΜΑ

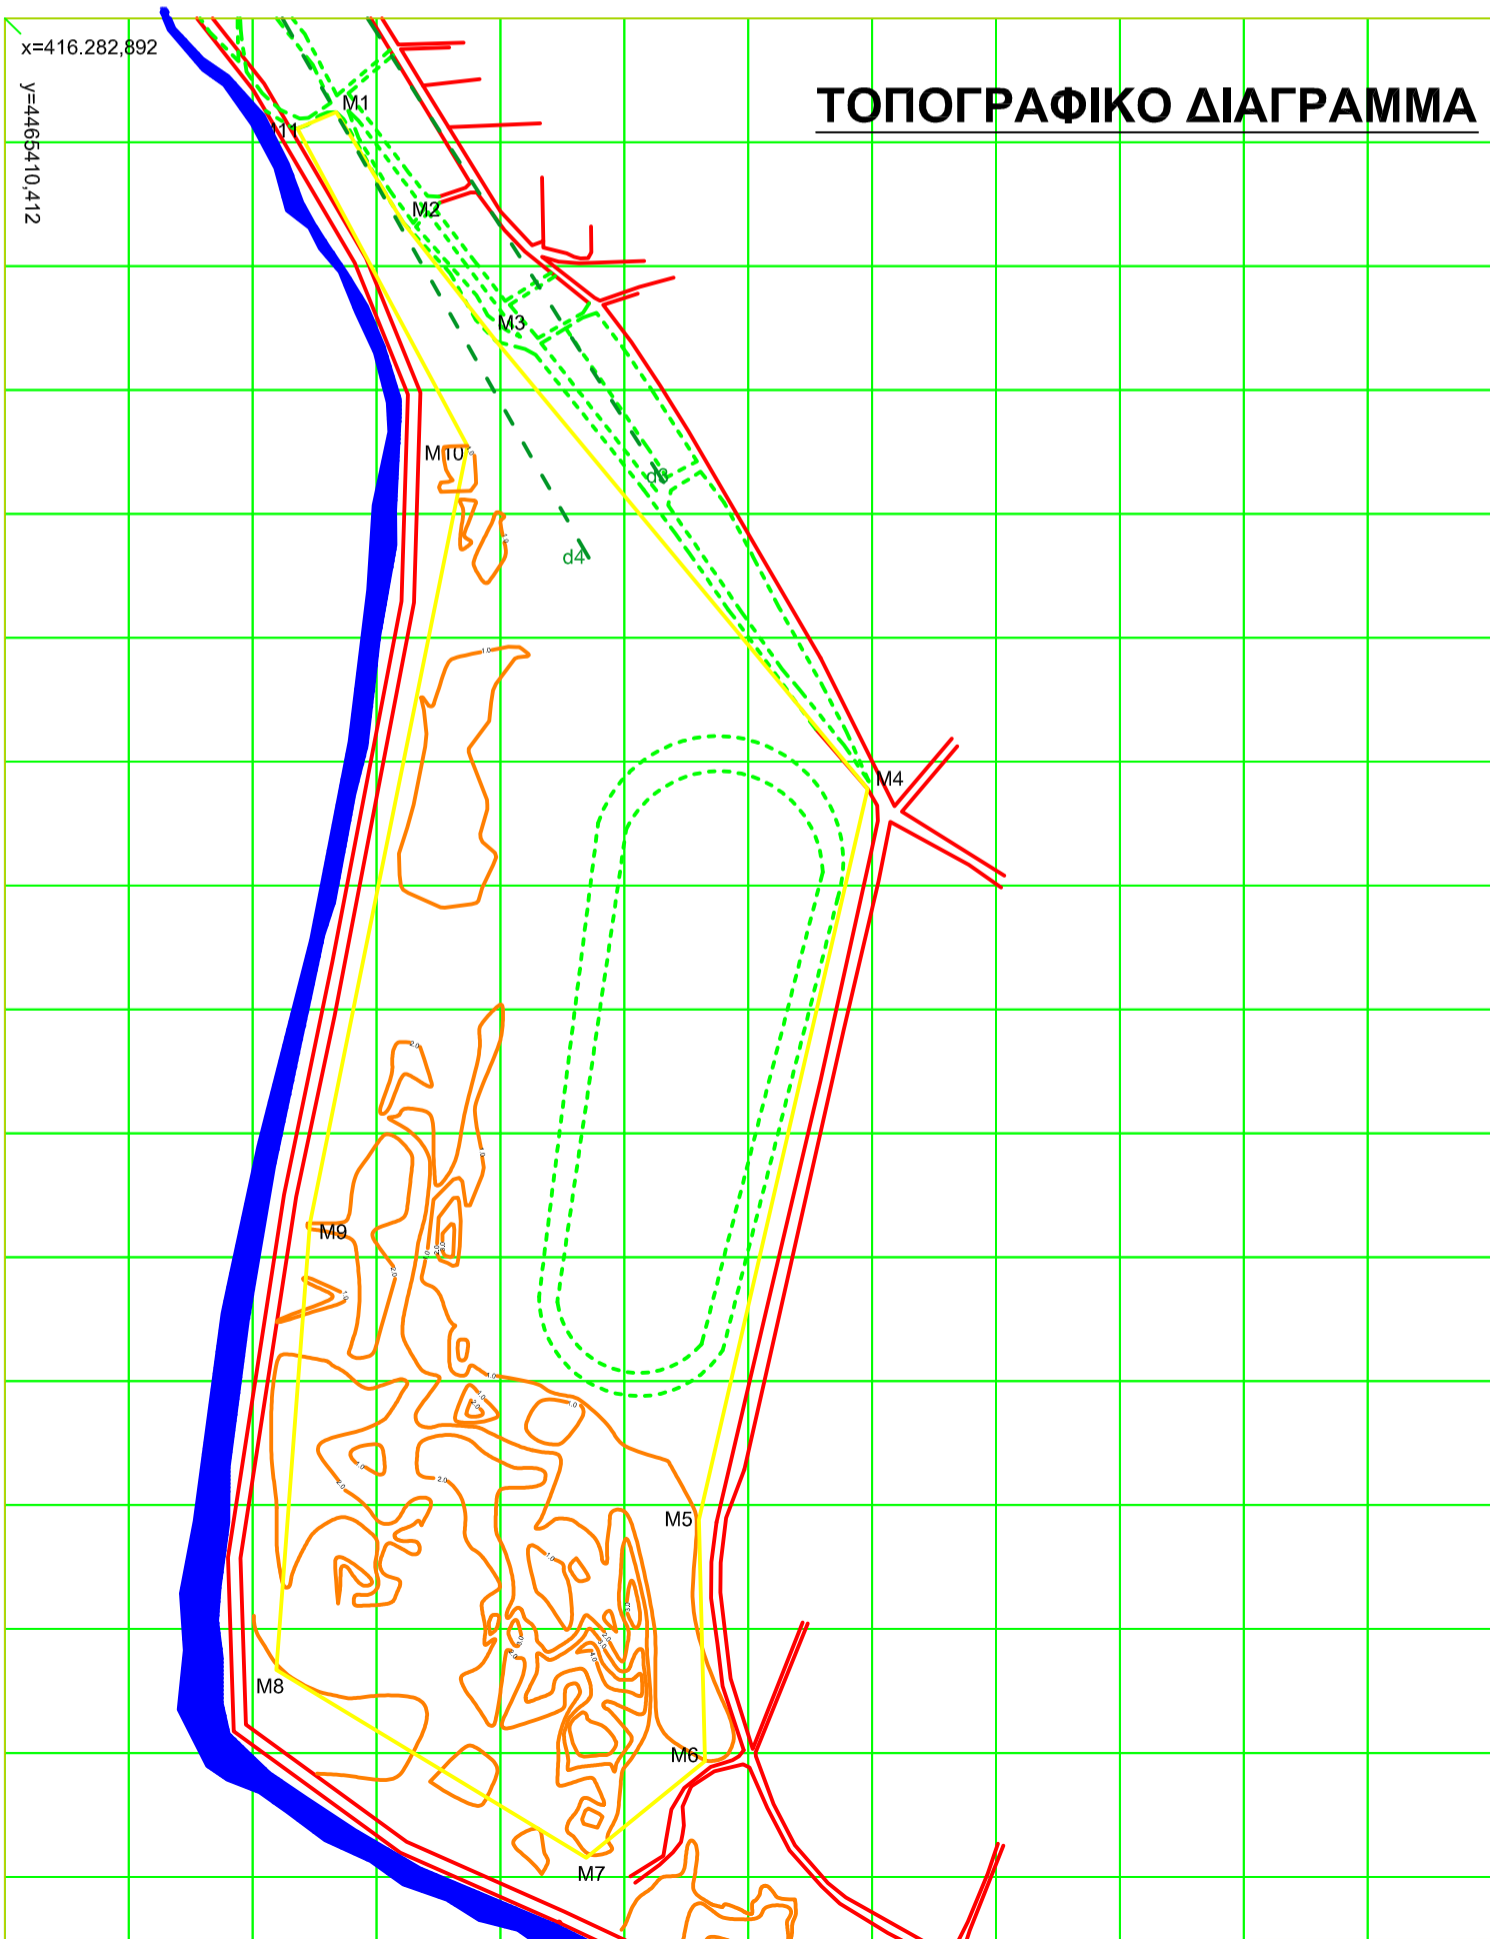

ΣΥΝΤΕΤΑΓΜΕΝΕΣ ΚΟΡΥΦΕΣ ΤΗΣ ΑΝΑΦΑΣΣΗΣ ΣΤΟ Ε.Γ.Σ.Α. '87		
Κορυφή	X	Y
d1	416449.83	4485512.65
d2	416496.02	4485534.42
d3	416814.80	4485036.11
d4	416784.25	4484975.30

ΣΥΝΤΕΤΑΓΜΕΝΕΣ ΚΟΡΥΦΕΣ ΣΤΟ Ε.Γ.Σ.Α. '87		
Κορυφή	X	Y
M1	416550.37	4485334.44
M2	416604.16	4485245.26
M3	416679.81	4485149.74
M4	416979.42	4484788.12
M5	416842.01	4484198.91
M6	416848.94	4484003.10
M7	416761.38	4483925.40
M8	416501.28	4484077.28
M9	416529.89	4484437.82
M10	416656.73	4485065.56
M11	416528.12	4485321.92

ΥΠΟΜΝΗΜΑ ΣΥΜΒΟΛΙΣΜΟΥ

- Αμμουδιά
- Δρόμος
- Χωματόδρομος
- Όριο Ιδιοκτησίας

ΑΠΟΣΤΑΣΙΑ ΦΥΛΑΙΟΥ ΧΑΡΤΗ Γ.Υ.Σ. ΚΑΙΜΑΚΑΣ 1/ 5000 4318/5 & 4318/7



ΔΙΑΘΕΣΗ ΜΗΧΑΝΙΚΟΥ
 Διότινα υπεύθυνα ότι η έκταση που περιγράφεται στην αίτηση είναι αυτή ακριβώς που απεικονίζεται στο χάρτη Γ.Υ.Σ.

ΠΑΡΑΤΗΡΗΣΕΙΣ:
 Τα τμήνα που περιγράφονται από τα σημεία M1, M2, ... M11 αναφέρονται στην έκταση που αιτείται για χαρακτηρισμό.
 Τα τμήνα d1, d2, ... d13 αναδασώθηκε (με λευκές & ψευδοκακίες) το υπόλοιπο της έκτασης καλύπτεται από φυσική αμμοθινική και ξηλάδα βλάστηση (περίπου 40%).

ΕΡΓΟΔΟΤΗΣ	
ΕΡΓΟ	ΤΟΠΟΓΡΑΦΙΚΟ ΔΙΑΓΡΑΜΜΑ
ΘΕΣΗ	ΔΗΜΟΣ: ΚΑΛΛΙΚΡΑΤΕΙΑΣ ΔΗΜ. ΔΙΑΜΕΡΙΣΜΑ: ΝΕΑΣ ΗΡΑΚΛΕΙΑΣ ΠΕΡΙΟΧΗ ΣΑΧΑΡΑ
ΜΕΛΕΤΗΤΕΣ	ΣΤΑΘΗΣ ΔΗΜ. ΓΙΑΝΝΗΣ ΑΓΡΟΝΟΜΟΣ ΤΟΠΟΓΡΑΦΟΣ ΜΗΧΑΝΙΚΟΣ ΑΝ. ΡΩΜΥΛΙΑΣ 31-35 ΘΕΣΣΑΛΟΝΙΚΗ 2310-919335
ΤΟΠΟΓΡΑΦΙΚΟ ΔΙΑΓΡΑΜΜΑ	ΑΡ. ΣΧΕΔΙΟΥ 01
ΚΑΙΜΑΚΑ : 1:2000	ΧΡΟΝΟΣ ΜΕΛΕΤΗΣ: ΙΟΥΛΙΟΣ 2014
Ο ΣΥΝΤΑΞΑΣ	Ο ΕΛΕΓΧΟΣ