


ΑΠΟΣΠΑΣΜΑ ΣΧΕΔΙΟΥ ΕΥΡΥΤΕΡΗΣ ΠΕΡΙΟΧΗΣ ΜΕΣΑΙΤΑΛΩΝ  
 ΚΑΙΜΑΚΑ 1:5000  
 ΘΕΣΗ ΑΓΡΟΤΕΜΑΧΙΟΥ



4423125

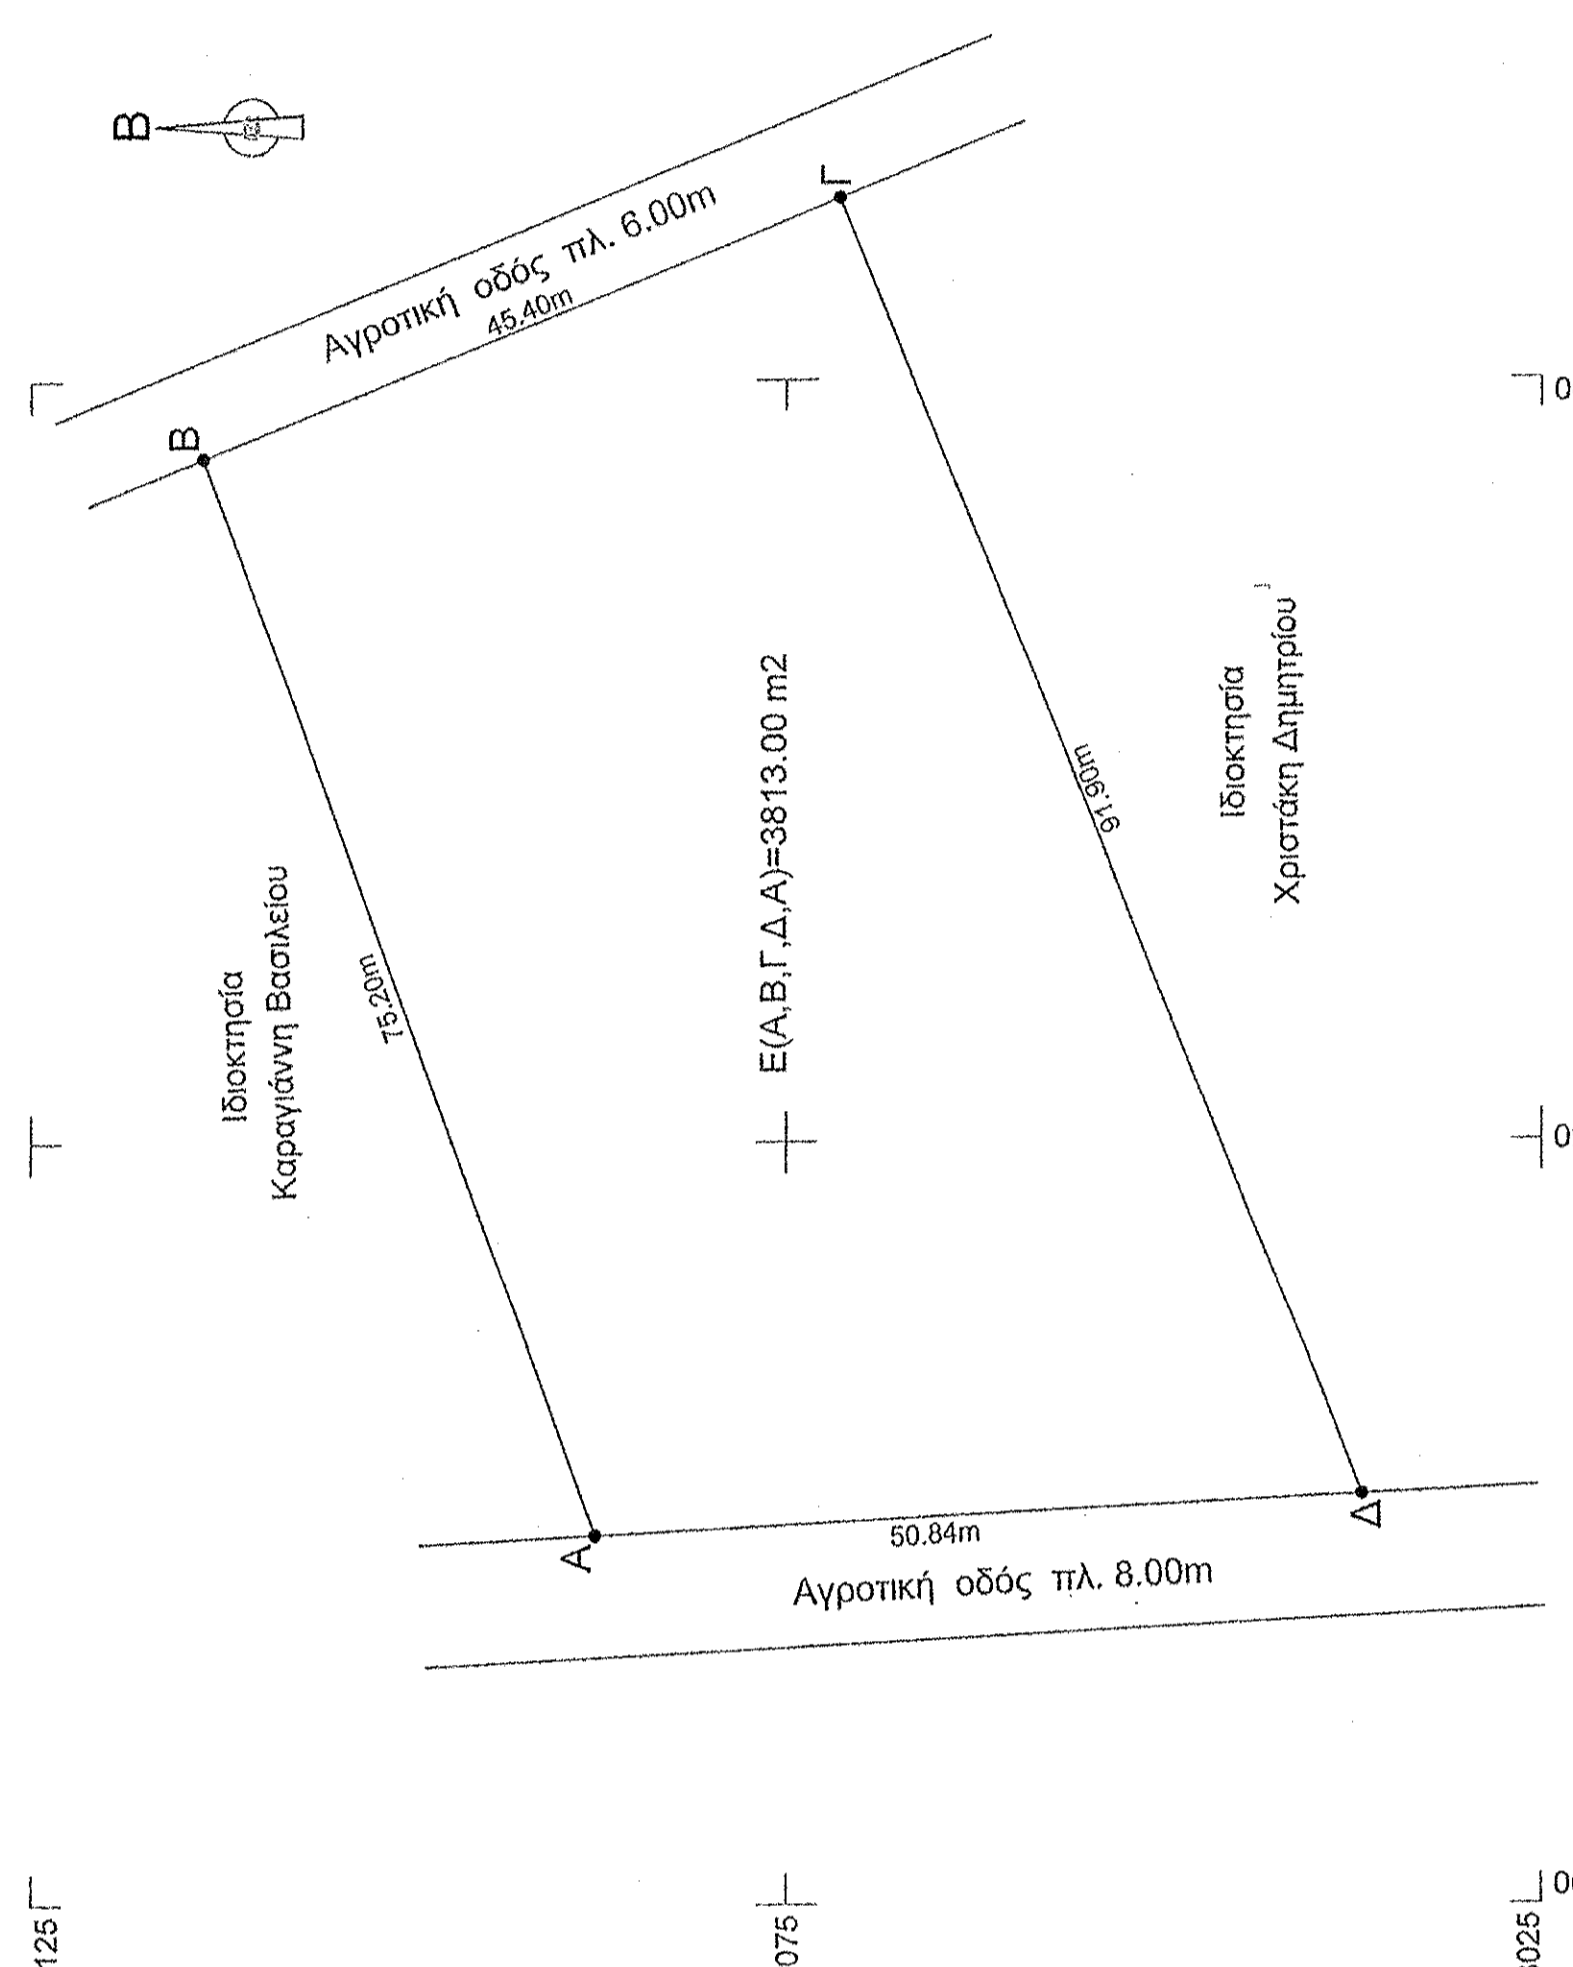

Ιδιοκτήσια  
 Καραγιάννη Βασιλείου

Ε(Α,Β,Γ,Δ,Α)=3813.00 m2

Ιδιοκτήσια  
 Χριστάκη Δημητρίου

4423075

388750

388700

4423025

388800

Ε.Γ.Σ.Α. 87

Κορυφή	X	Y
A	388724.44	4423087.68
B	388794.89	4423113.57
Γ	388811.99	4423071.51
Δ	388726.85	4423036.90

Το παρόν τοπογραφικό σχέδιο είναι αποτέλεσμα της μετρήσεως που πραγματοποιήθηκε στις 26-2-2009 από τον Δ.Α. Ο.Σ. 26-2-2009 και αποτελεί ανεξάρτητο μέρος της έκθεσης ορισμού της θέσεως.

Ε.Γ.Σ.Α. 87  
 Ο.Σ. 26-2-2009  
 Τεχνολογική Ακαδημία  
 Θεσσαλονίκης

**ΤΟΠΟΓΡΑΦΙΚΟ ΔΙΑΓΡΑΜΜΑ ΑΓΡΟΤΕΜΑΧΙΟΥ**

Ιδιοκτησία: Κωνσταντίνου Χριστάκη του Χρήστου

Θέση: Μεσσίγγαλα - κτηματική περιφέρεια Δ.Δ. Αιγιάνης  
 Δήμου Κιάτο Ολύμπου

ΥΠΟΜΝΗΜΑ

ΚΑΙΜΑΚΑ 1:500

ΕΜΒΑΔΟΝ ΑΓΡΟΤΕΜΑΧΙΟΥ  
 Ε(Α,Β,Γ,Δ,Α)=3813.00m<sup>2</sup>


**ΒΕΒΑΙΩΣΗ**

Ο υπογεγραμμένος μηχανικός βεβαιώνει ότι το αγροτεμάχιο με τα στοιχεία Α, Β, Γ, Δ, Α εμβαδομετρήθηκε και βρέθηκε να έχει τις σημειωμένες διαστάσεις, εμβαδόν, σχήμα και θέση. Το αγροτεμάχιο είναι εκτός σχεδίου, εκτός Δημοσίου Κτηματοσίου και δεν υπάγεται στις διατάξεις του Ν.2308/95 περί Εθνικού Κτηματολογίου. Απέχει από την θάλασσα 500m.

Το αγροτεμάχιο δεν είναι άραιο και οικοδομήσιμο σύμφωνα με την κείμενη νομοθεσία και κανένα κτίσμα δεν υφίσταται επί αυτού.

Τα όρια υποδείχθηκαν από τον ιδιοκτήτη.

Δόρυσσα Ιούλιος 2009  
**Ο ΜΗΧΑΝΙΚΟΣ**

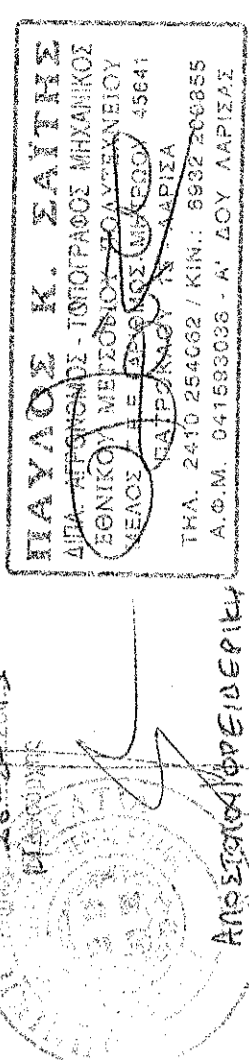

Ανεξαρτησία Ελευθερία  
 Δαυίδης