
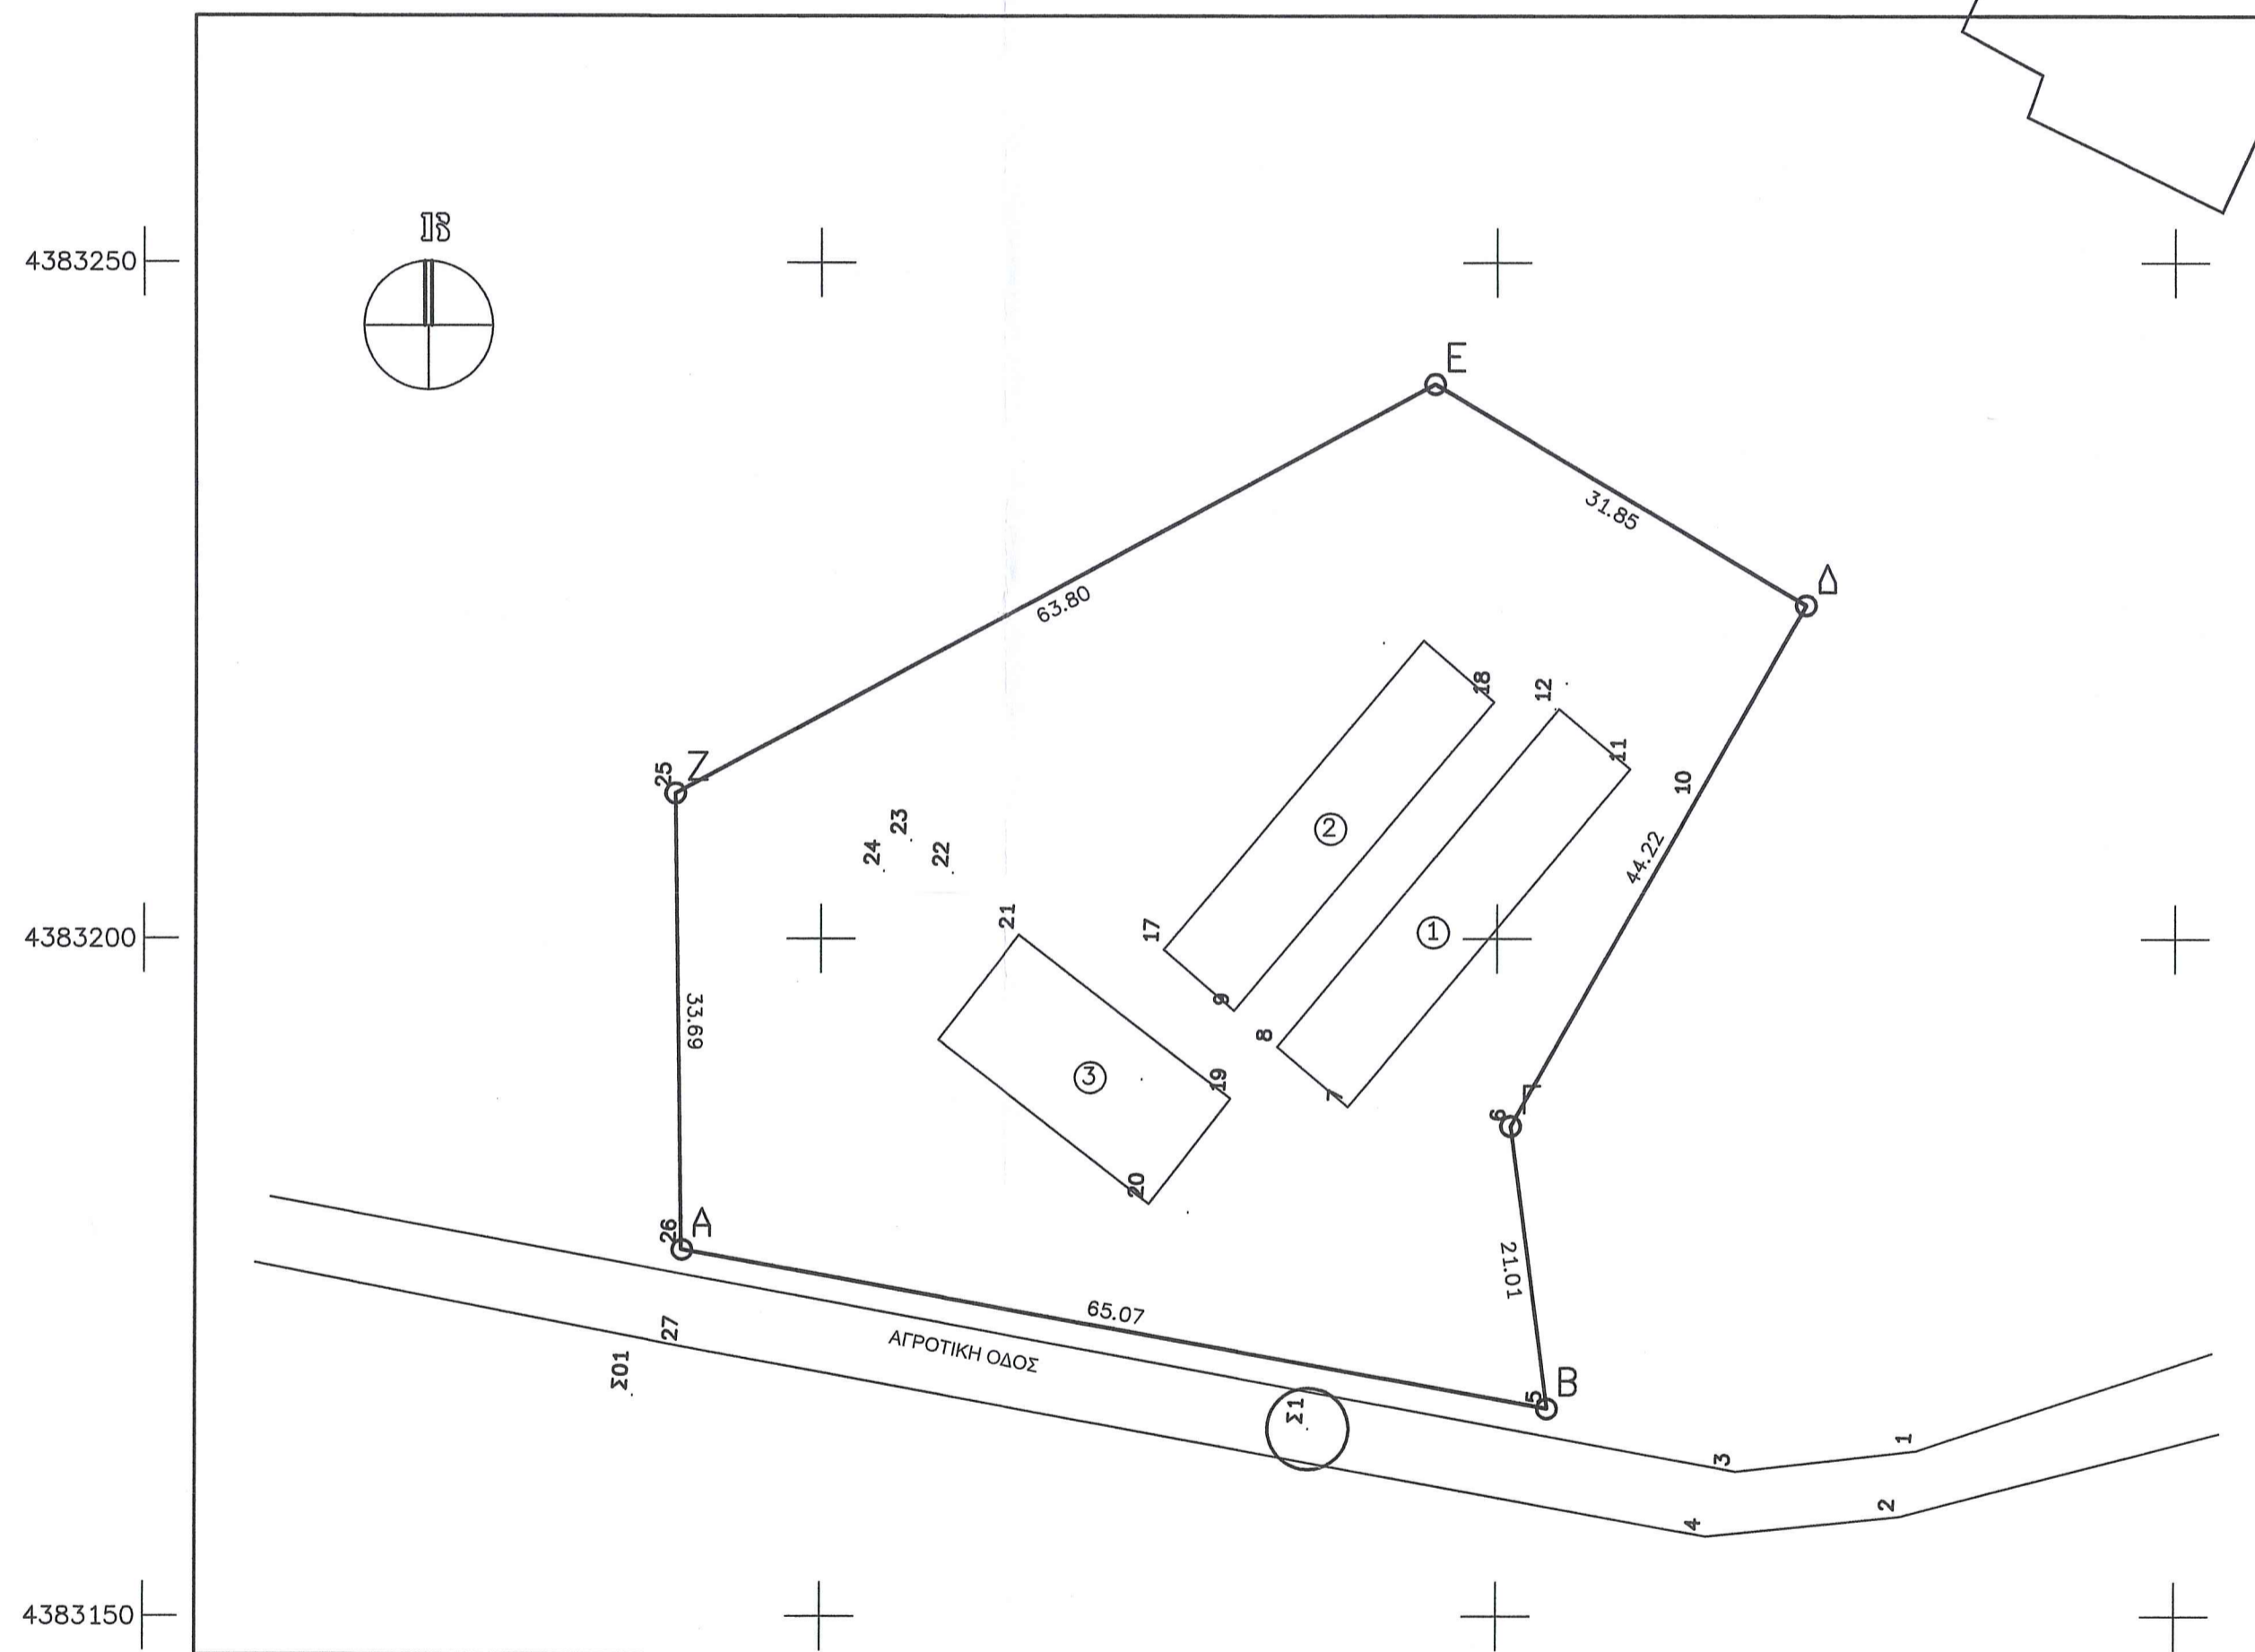


ΕΜΒΑΔΟ ΕΚΤΑΣΗΣ


A/A	ΣΗΜΕΙΟ	X	Y	H	ΜΗΚΟΣ ΠΛΕΥΡΑΣ
1	A	319639.751	4383177.049	0.00	-
2	B	319703.753	4383165.319	0.00	65.07
3	Γ	319701.030	4383186.148	0.00	21.01
4	Δ	319722.753	4383224.660	0.00	44.22
5	E	319695.421	4383241.018	0.00	31.85
6	Z	319639.270	4383210.733	0.00	63.80
7	A	319639.751	4383177.049	0.00	33.69
ΕΜΒΑΔΟ		= 4014.24			M2

ΟΡΟΙ ΔΟΜΗΣΗΣ
 Έχει εφαρμογή το Π.Δ. 24/31-5-85 (ΦΕΚ. 270 Δ)
 Ελάχιστο Εμβαδό: 4.000 τμ.

ΔΗΛΩΣΗ ΟΡΙΩΝ
 Τα όρια που έχουν υλοποιηθεί στο παραπάνω τοπογραφικό υποδείχθηκαν από τον αναγραφόμενο ιδιοκτήτη ΚΑΡΡΑ ΒΑΣΙΛΕΙΟ υπ' ευθύνη των, συμφωνούν με το παρόν Τοπογραφικό Διάγραμμα και ο υπογραφών μηχανικός ουδεμία ευθύνη φέρει επί αυτών.
 Ο Δηλών Ιδιοκτήτης

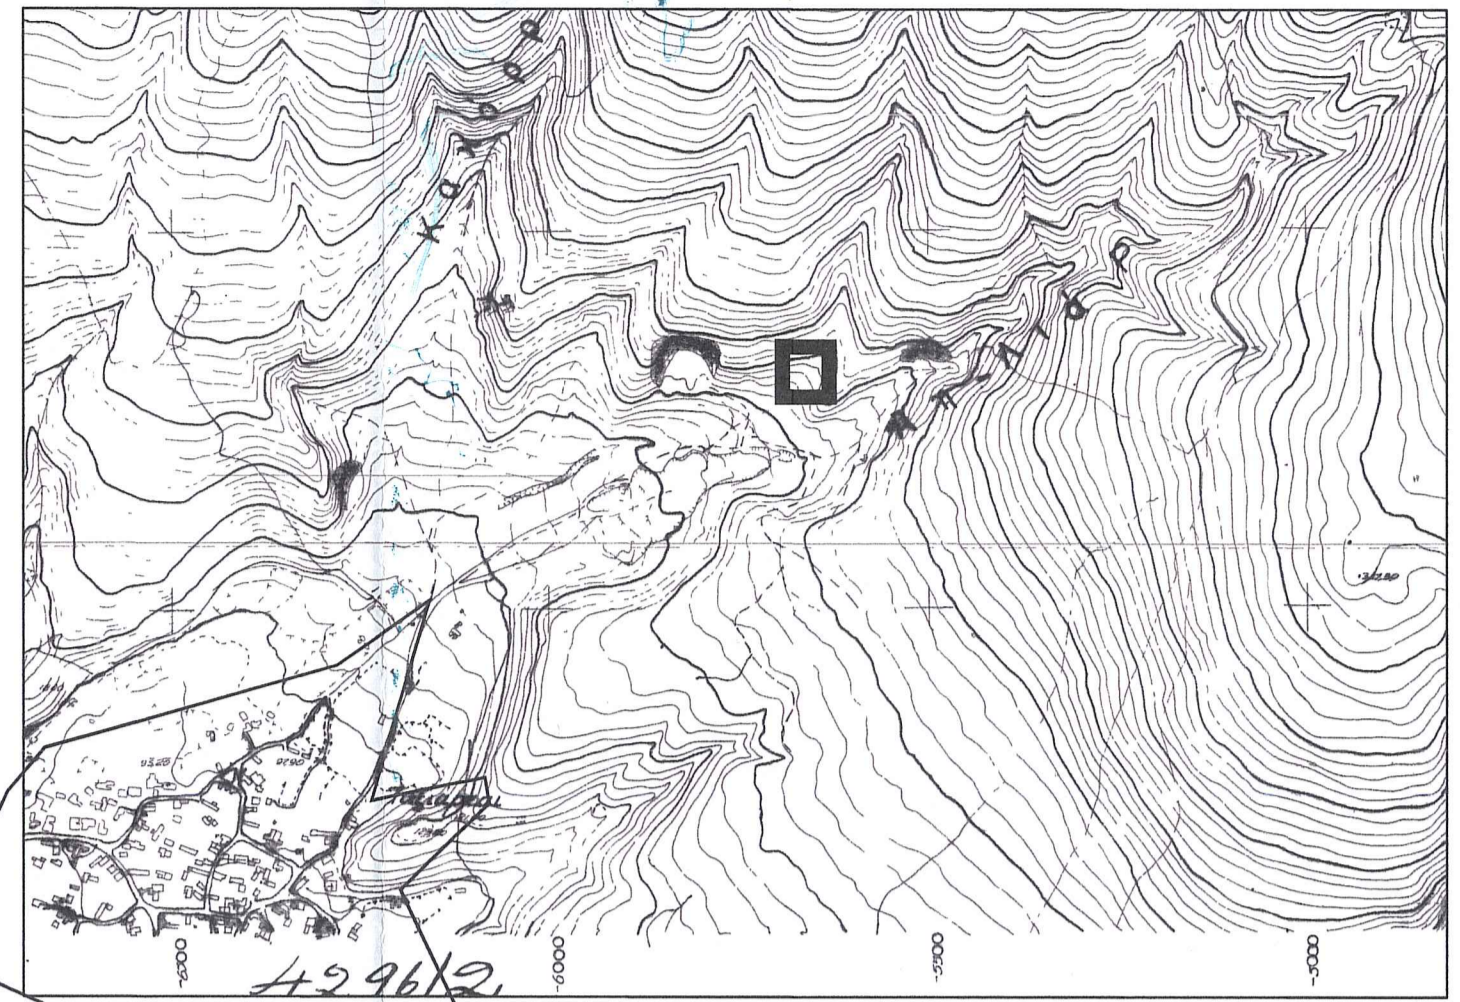

ΚΤΗΡΙΟ	ΧΡΗΣΗ	ΚΑΤΑΣΚΕΥΗ
1	ΒΟΥΤΕΤΑΣΙΟ	ξύλο-λαμαρίνα
2	ΒΟΥΤΕΤΑΣΙΟ	ξύλο-λαμαρίνα
3	ΧΟΡΤΑΠΟΘΗΚΗ	ξύλο-λαμαρίνα

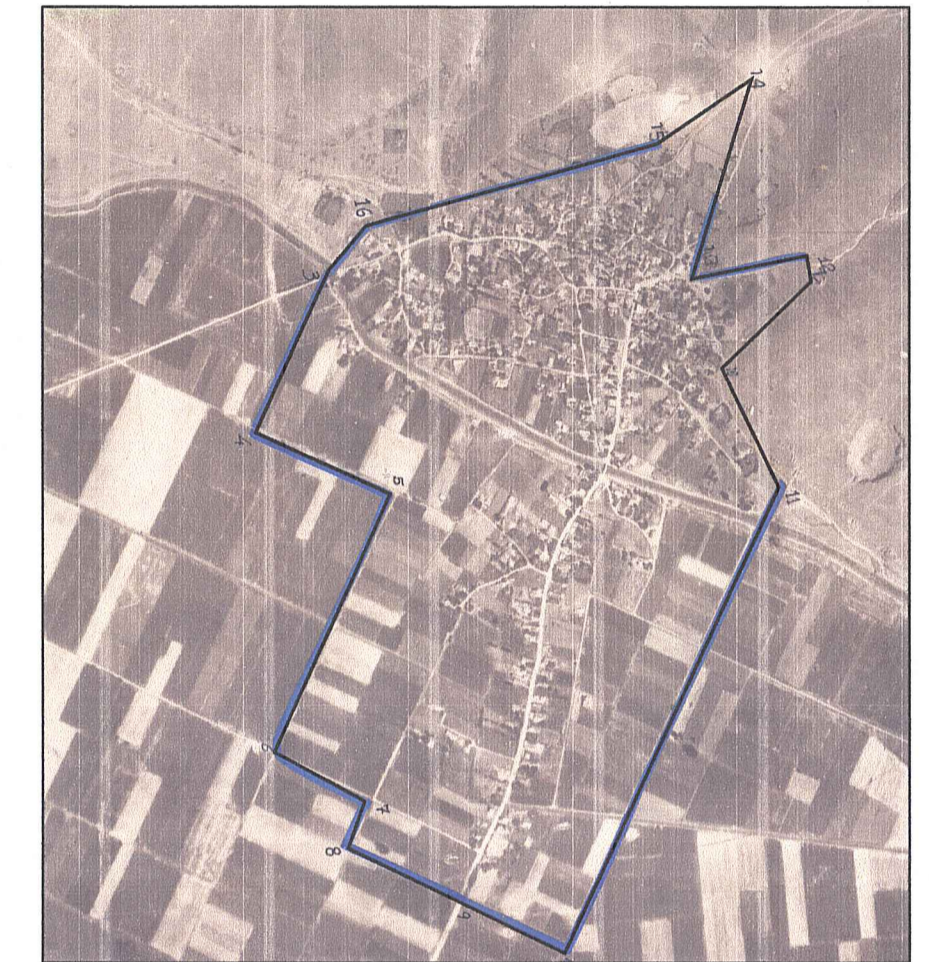

ΤΕΧΝΙΚΟ ΓΡΑΦΕΙΟ	
ΛΙΑΚΟΣ ΒΑΣΙΛΗΣ	
ΧΕΛΙΔΩΝΗΣ ΧΡΗΣΤΟΣ	
ΣΚΡΕΚΑΣ ΒΑΙΟΣ	
ΠΟΛΙΤΙΚΟΙ ΜΗΧΑΝΙΚΟΙ	
 ΑΝΤΙΚΕΙ ΟΤΟ 3004 / 98303 / 5.6.15 ΕΓΓΡΑΦΟ ΜΑΣ ΤΡΙΚΑΛΑ 5.6.15 ΔΑΣΑΡΧΗΣ Κουλουκούδας Χρήστος Δασολόγος με Β' Βαθμό	
Ελέγχθηκε ΤΡΙΚΑΛΑ 3-6-2015  ΤΣΙΑΜΗ ANNA ΔΑΣΟΛΟΓΟΣ	
Θεωρηση	
ΙΔΙΟΚΤΗΤΗΣ	ΚΑΡΡΑΣ ΒΑΣΙΛΕΙΟΣ
ΕΡΓΟ	ΒΟΥΤΕΤΑΣΙΟ ΑΓΕΛΑΔΩΝ ΕΛΕΥΘΕΡΑΣ ΒΟΣΚΗΣ (ΠΡΟΧΕΙΡΗ ΕΓΚΑΤΑΣΤΑΣΗ)
ΘΕΣΗ ΕΡΓΟΥ	Τ.Κ ΤΑΣΙΑΡΧΩΝ (ΕΚΤΟΣ ΣΧΕΔΙΟΥ ΠΕΡΙΟΧΗ) ΘΕΣΗ ΠΑΛΙΟΧΩΡΙ
ΘΕΜΑ ΣΧΕΔΙΟΥ	ΤΟΠΟΓΡΑΦΙΚΟ
ΚΑΙΜΑΚΑ	1:500
ΗΜΕΡΟΜΗΝΙΑ	ΣΦΡΑΓΙΔΑ - ΤΠΟΓΡΑΦΗ
ΜΕΛΕΤΗΤΗΣ	ΒΑΣΙΛΕΥΣ Ν. ΛΙΑΚΟΣ ΔΙΠΛ. ΠΟΛΙΤΙΚΟΣ ΜΗΧΑΝΙΚΟΣ Δ.Π.Θ. ΜΕΛΟΣ Τ.Ε.Ε. - Δ.Ι.Ο. ΜΗΤΡΟΥΥ: 73392 ΒΑΡΒΙΤΣΙΩΤΗΣ 12 - ΤΡΙΚΑΛΑ ΤΗΛ: 24310 28363 Α.Φ.Μ: 047263128 - Δ.Ο.Υ ΤΡΙΚΑΛΩΝ
ΛΙΑΚΟΣ ΒΑΣΙΛΗΣ - ΠΟΛΙΤΙΚΟΣ ΜΗΧΑΝΙΚΟΣ ΧΕΛΙΔΩΝΗΣ ΧΡΗΣΤΟΣ - ΠΟΛΙΤΙΚΟΣ ΜΗΧΑΝΙΚΟΣ ΣΚΡΕΚΑΣ ΒΑΙΟΣ - ΠΟΛΙΤΙΚΟΣ ΜΗΧΑΝΙΚΟΣ	