

ΤΟΠΟΓΡΑΦΙΚΟ ΔΙΑΓΡΑΜΜΑ

Εμβαδόν οικοπέδου (1-2-3-4-5-6-7-8-9-10-11-12-13-14-15-16-1)= 4867.53 M2

Εμβαδόν τμήματος Ε1 εκτός οικισμού (1-2-3-4-16-1)=1992.73 μ2

Εμβαδόν τμήματος Ε2 εντός οικισμού- τομέας Α (4-5-6-7-8-9-10-11-12-13-14-15-16-4)= 2874.80 μ2

Ιδιοκτήτης..... Μέλλιον Κατερίνα

Θέση..... << Ανάθεμα >> Βασιλικό , Δημ. Ενότητα Δωρίου , Δήμος Οιχαλίας

ΚΛ. 1/350


10-09-2013

Ο Μηχανικός

ΔΗΜΗΤΡΗΣ Θ. ΜΠΑΣΔΑΝΗΣ
ΔΙΠΛΩΜ. ΠΟΛΙΤΙΚΟΣ ΜΗΧΑΝΙΚΟΣ
ΕΘΝΙΚΟΥ ΜΕΤΣΟΒΕΙΟΥ ΠΟΛΥΤΕΧΝΕΙΟΥ
ΜΕΛΟΣ Τ.Ε.Ε. ΑΡΙΘΜΟΣ ΜΗΤΡΩΟΥ 60179
ΚΟΠΑΝΑΚΙ Τ. Κ. 240 11 ΤΗΛ. 27650 22170 ΚΙΝ.: 6977 231043

ΣΥΝΤΕΤΑΓΜΕΝΕΣ ΚΟΡΥΦΩΝ ΣΕ ΕΓΣΑ 87


1.	X=313175.35	Y=4126014.51
2.	X=313185.01	Y=4125959.44
3.	X=313221.58	Y=4125972.21
4.	X=313220.49	Y=4125975.19
6.	X=313223.91	Y=4125982.08
5.	X=313265.09	Y=4126000.94
7.	X=313263.00	Y=4126005.95
8.	X=313278.07	Y=4126016.99
9.	X=313255.12	Y=4126030.90
10.	X=313238.82	Y=4126041.80
11.	X=313242.90	Y=4126048.08
12.	X=313237.57	Y=4126052.22
13.	X=313230.53	Y=4126047.34
14.	X=313222.20	Y=4126041.87
15.	X=313209.99	Y=4126034.52
16.	X=313202.21	Y=4126030.02

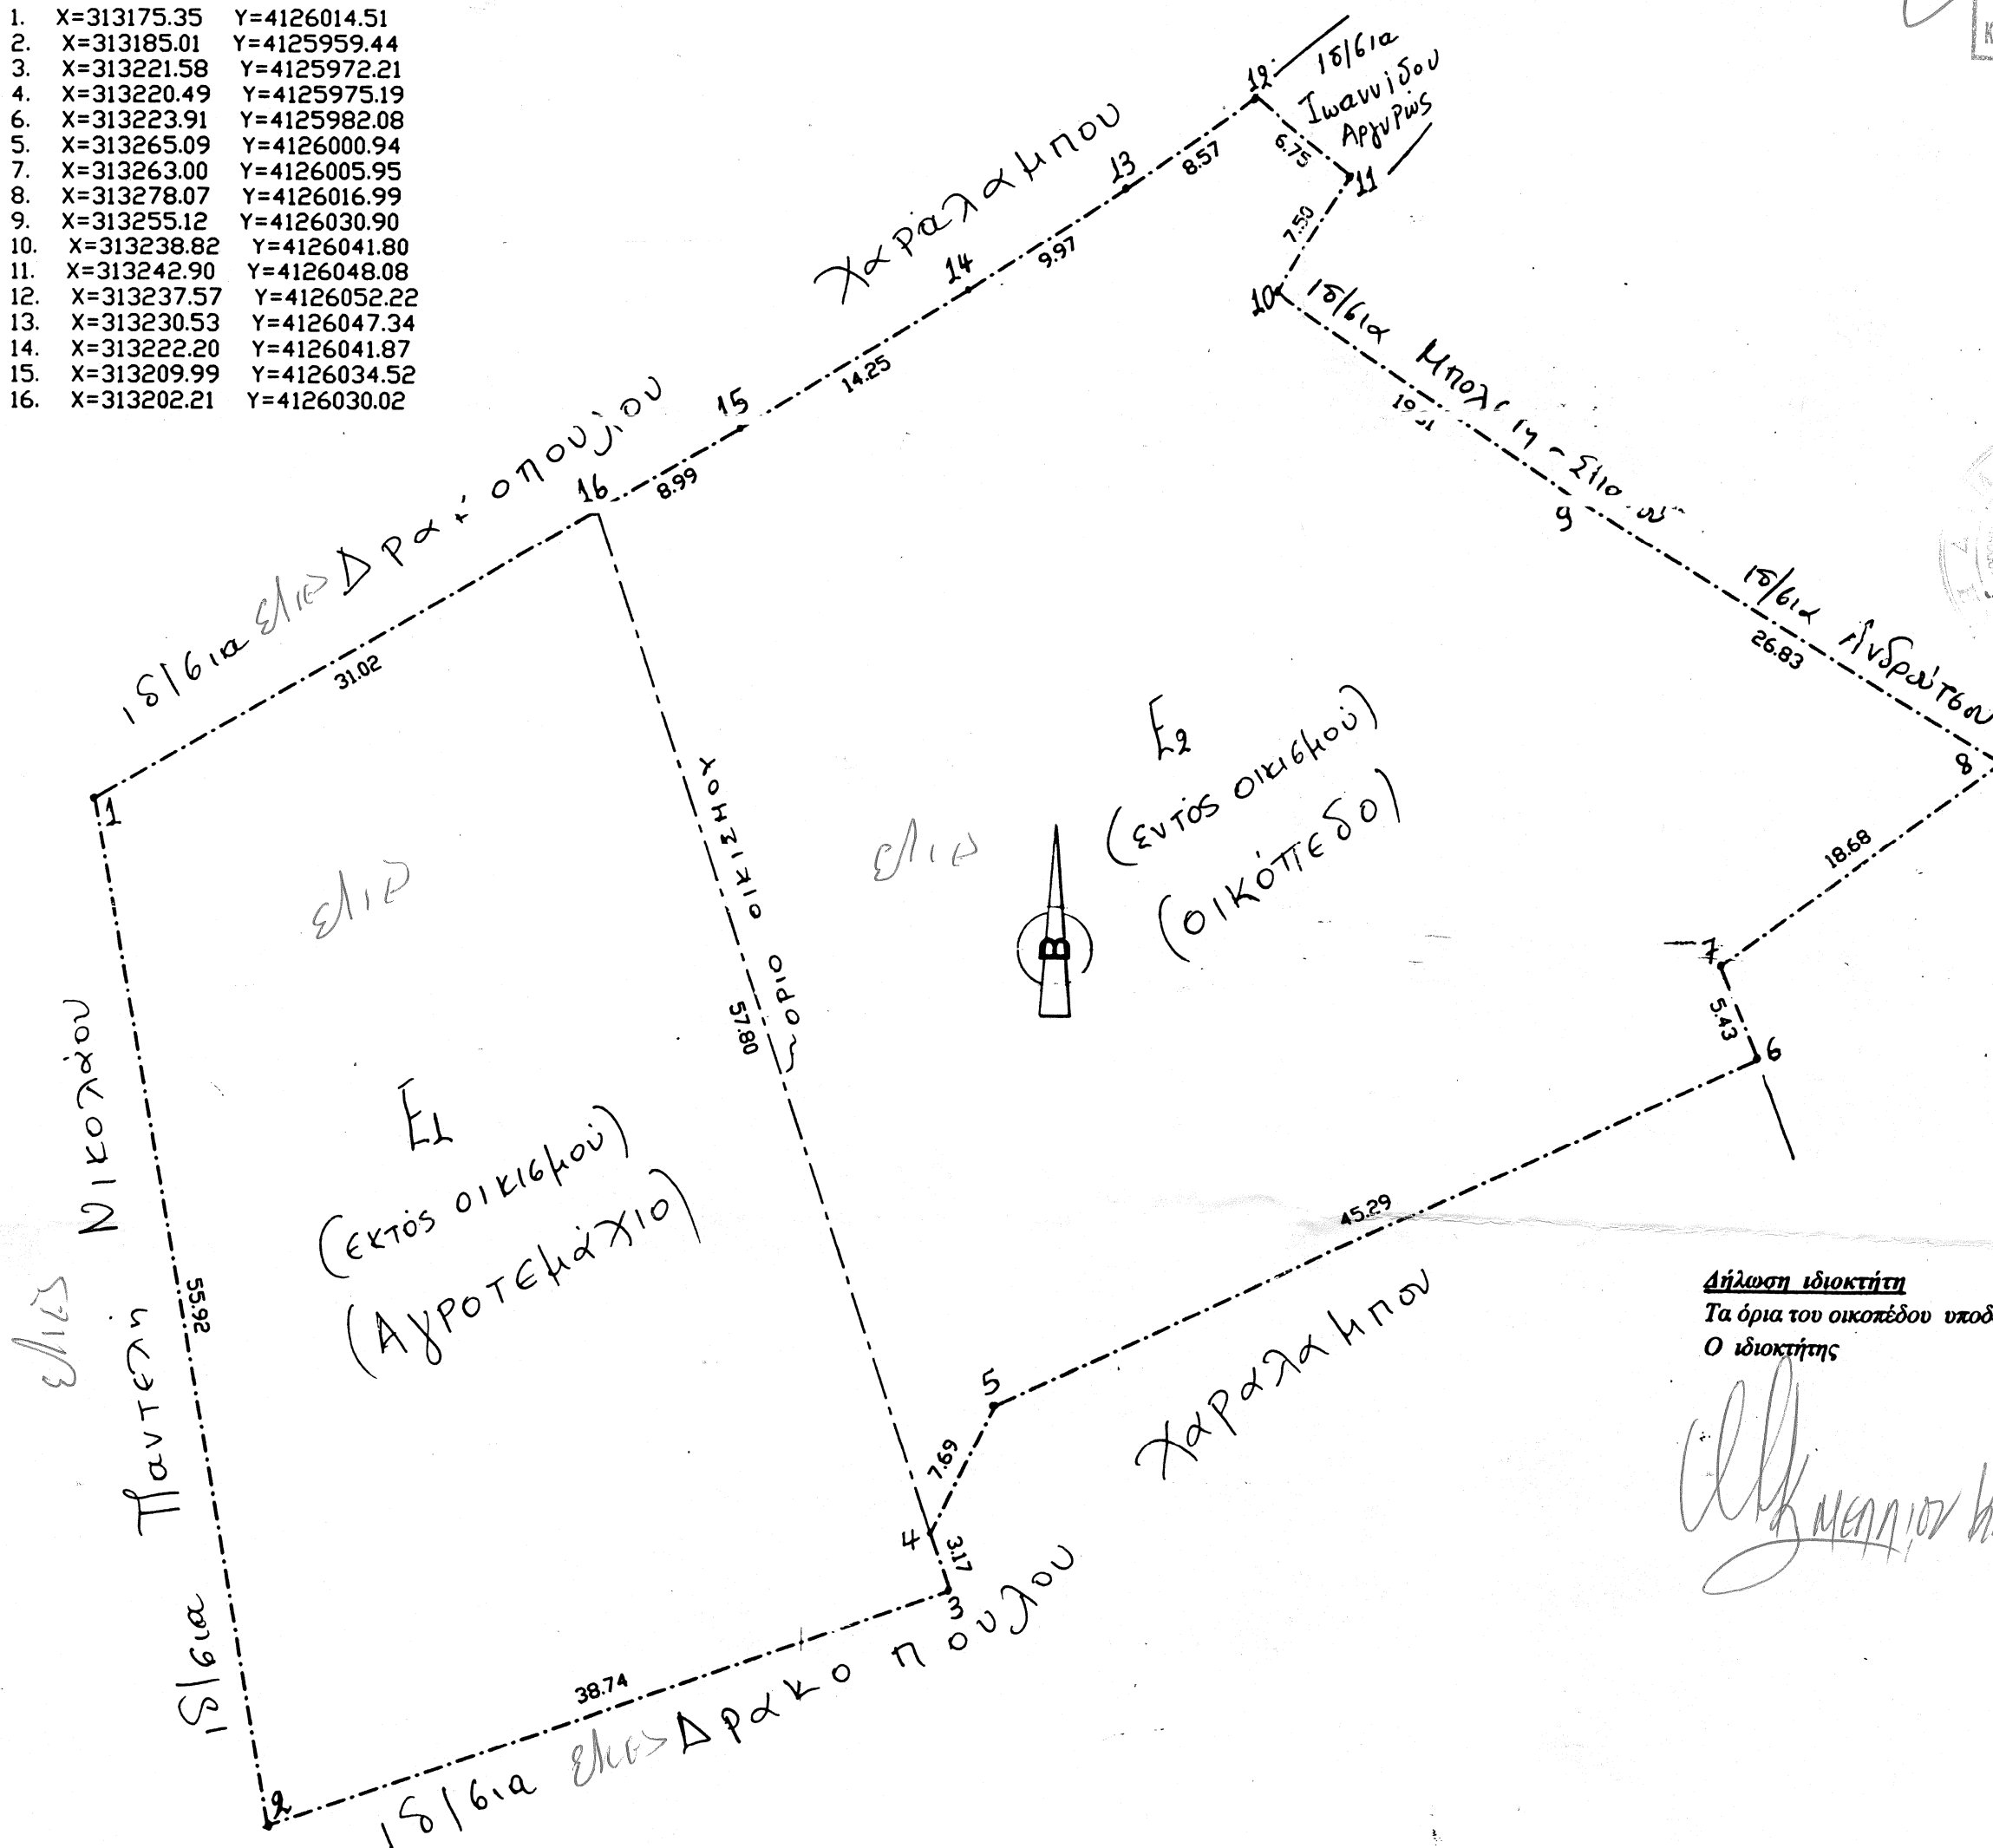

ΟΣΦΡΗΘΗΚΕ

Το παρόν αποτελεί αναπόσπαστο μέρος της με αριθμό
1293/17-6-2015 πράξης χαρακτηρισμού

Κυπριασία 17-6-2015
Ο Διοικητής Κυπριασίας

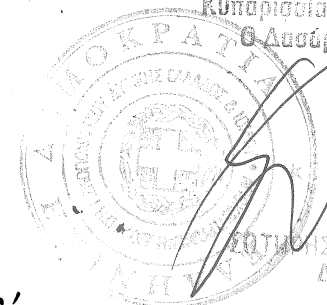

ΕΠΙΤΡΟΠΗ ΠΑΡΑΔΟΠΟΥΛΟΥ
Δασολόγος

Δήλωση ιδιοκτήτη

Τα όρια του οικοπέδου υποδείχθηκαν από τον ιδιοκτήτη και είναι ορθά.
Ο ιδιοκτήτης

Κατερίνα Μέλλιον

Α. ΙΩΑΝΝΙΔΟΥ