


ΑΠΟΤΥΠΩΜΑ ΧΑΡΤΗΣ Γ.Σ.

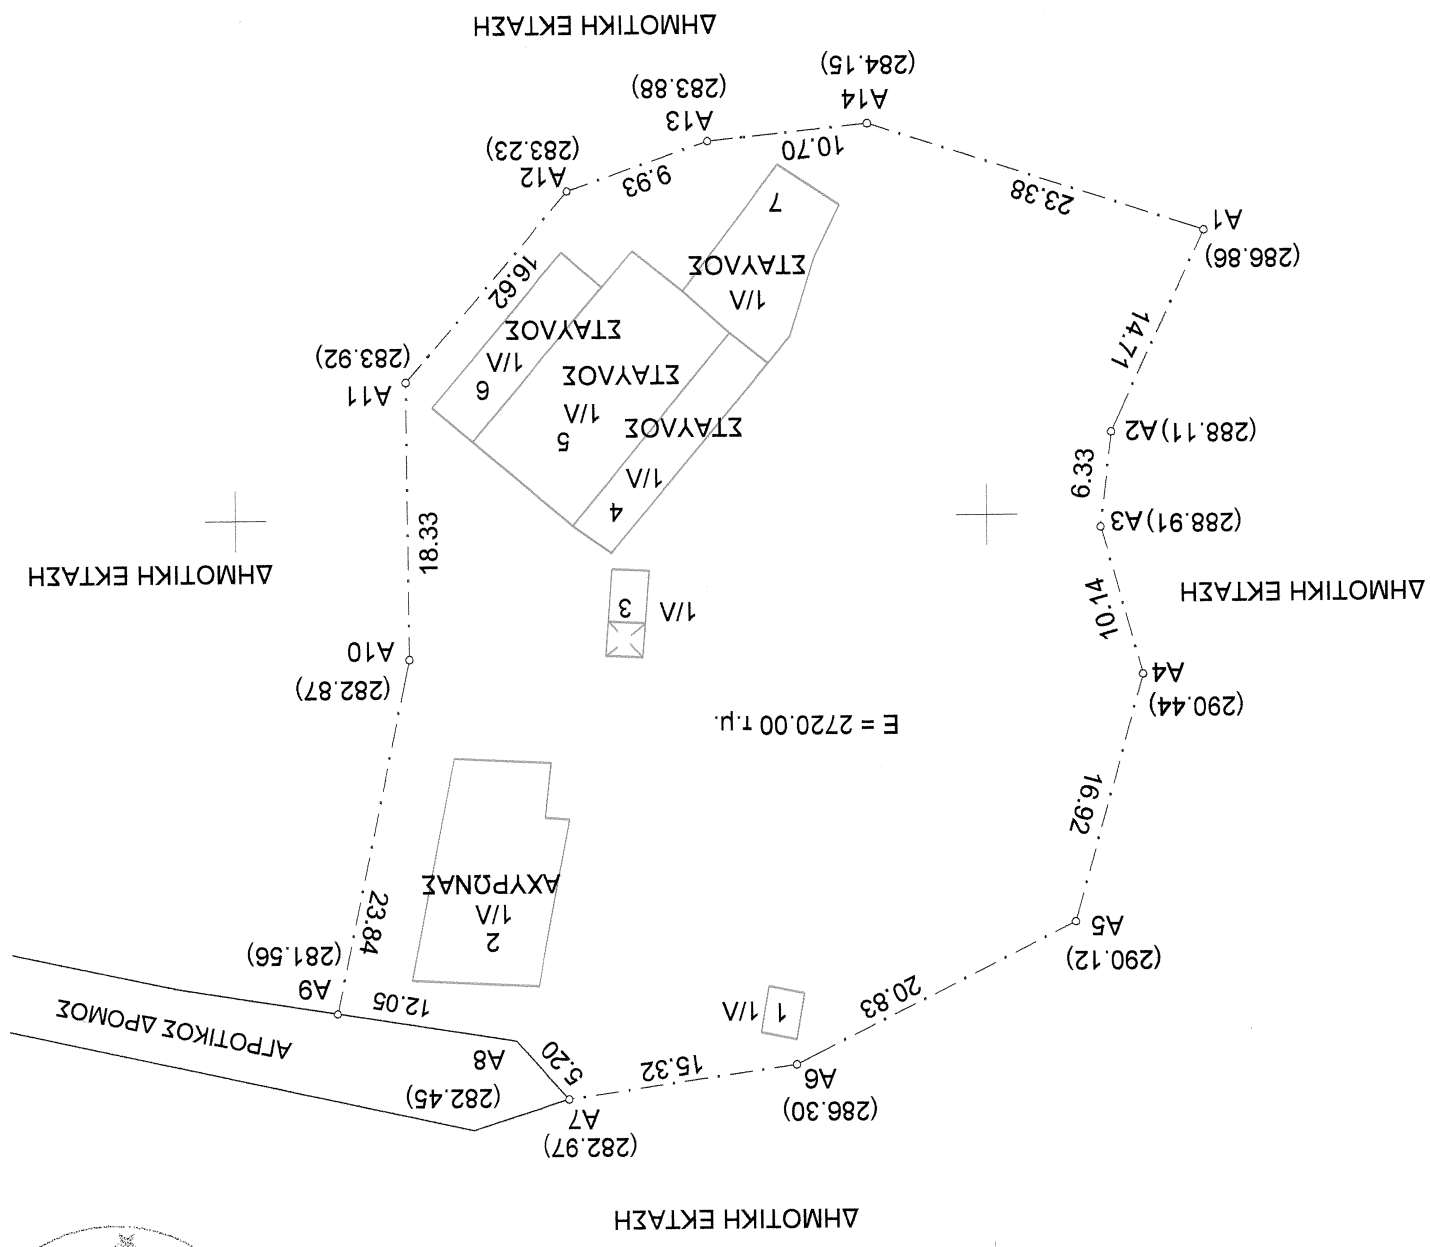


Κομμή	X	Y	ΜΗΚΟΣ
A1	291985.408	4396281.288	14.71
A2	291991.717	4396294.576	6.33
A3	291992.482	4396300.859	10.14
A4	291989.768	4396310.625	16.92
A5	291994.419	4396326.897	20.83
A6	292013.065	4396336.188	15.32
A7	292028.230	4396338.352	5.20
A8	292031.706	4396334.486	12.05
A9	292043.599	4396332.571	24.16
A10	292038.574	4396308.938	18.00
A11	292038.597	4396290.938	16.62
A12	292027.692	4396278.394	9.93
A13	292018.297	4396275.173	10.70
A14	292007.649	4396274.083	23.38

Εμβαδόν αυτεπάρχου δημοτικής έκτασης
 Ε(Α1-Α2-Α3-Α4-Α5-Α6-Α7-Α8-Α9-Α10-Α11-Α12-Α13-Α14-Α1) = 2720.00 τ.μ.

ΕΜΒΑΔΑ ΚΤΙΣΜΑΤΩΝ
 ΚΤΙΡΙΟ - Ε1 = 7.50 τ.μ
 ΑΧΥΡΩΝΑΣ - Ε2 = 118.00 τ.μ
 ΚΤΙΡΙΟ - Ε3 = 8.50 τ.μ
 ΣΤΑΥΛΟΣ - Ε4 = 52.00 τ.μ
 ΣΤΑΥΛΟΣ - Ε5 = 142.00 τ.μ
 ΣΤΑΥΛΟΣ - Ε6 = 47.50 τ.μ
 ΣΤΑΥΛΟΣ - Ε7 = 68.50 τ.μ

ΕΛΛΗΝΙΚΗ ΔΗΜΟΚΡΑΤΙΑ
 ΥΠΟΥΡΓΕΙΟ ΠΑΙΔΕΙΑΣ, ΕΡΕΥΝΑΣ ΚΑΙ ΘΡΗΣΚΕΥΜΑΤΩΝ
 ΙΝΣΤΙΤΟΥΤΟ ΤΕΧΝΟΛΟΓΙΑΣ ΥΠΟΛΟΓΙΣΤΩΝ ΚΑΙ ΕΚΔΟΣΕΩΝ ΔΙΔΑΚΤΙΚΩΝ ΒΙΒΛΙΩΝ
 Διεύθυνση Μετρήσεων
 Το παρόν σχέδιο ετοιμάστηκε από
 την 23/09/2019/25-5-15 με τη βοήθεια
 του 85-5-15 εκθέτοντος του
 Καθηγητή 85-5-15
 Διευθυντή υπηρεσίας
 Ευρυλόγου Αποστόλου
 Αποστόλου

Αναρτήσιμη Τυπογραφία
 Αποστόλου

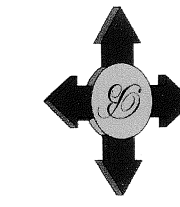

4396250
4396300
4396350
4396400
4396425

292135

292100

292050

292000

ΤΟΠΟΓΡΑΦΙΚΟ ΔΙΑΓΡΑΜΜΑ ΑΓΡΟΤΕΜΑΧΙΟΥ

ΘΕΣΗ : "ΤΣΙΟΥΚΑ" - Δ.Δ. ΔΙΑΒΑΣ - ΔΗΜΟΣ ΚΑΛΑΜΠΑΚΑΣ

Δήλωση μηχανικού
 Το αυτεπάρχιο υπό τα στοιχεία Ε(Α1-Α2-Α3-Α4-Α5-Α6-Α7-Α8-Α9-Α10-Α11-Α12-Α13-Α14-Α1) = 2720.00 τ.μ. δεν είναι άρτιο και οικοδομήσιμο σύμφωνα με τις κείμενες πολεοδομικές συνθήκες.

Ο Μηχανικός
 ΔΗΜΗΤΡΙΟΣ ΚΩΝ. ΖΑΡΚΑΔΑΣ
 ΑΡΧΟΝΤΟΣ ΤΟΠΟΓΡΑΦΟΣ ΜΗΧΑΝΙΚΟΣ
 ΑΡΙΣΤΟΤΕΛΕΙΟΥ ΠΑΝΕΠΙΣΤΗΜΙΟΥ ΘΕΣΣΑΛΟΝΙΚΗΣ
 ΜΕΛΟΣ Τ.Ε.Ε. - ΑΡΧΟΝ. ΜΗΤΡΩΟΥ 95500
 ΒΑΛΙΔΑ 1 - ΚΑΛΑΜΠΑΚΑ Τ.Μ.Α. 24320 23600
 ΑΦΜ 129719297 - ΔΟΥ ΚΑΛΑΜΠΑΚΑΣ

ΠΑΡΑΤΗΡΗΣΕΙΣ:
 1. Τα όρια υποδείχθηκαν από τον κ. Γεώργιο Χρ. Σωτηρίου.
 2. Οι συντεταγμένες είναι στο προβολικό σύστημα ΕΓΣΑ ' 87.

ΟΡΟΙ ΔΟΜΗΣΗΣ (Natura) :
 ελάχιστο εμβαδόν : 10000 τ.μ

ΕΠΙΘΛΩΤΗΣ : ΓΕΩΡΓΙΟΣ ΧΡ. ΣΩΤΗΡΙΟΥ

ΕΡΓΟ : ΤΟΠΟΓΡΑΦΙΚΟ ΔΙΑΓΡΑΜΜΑ ΑΓΡΟΤΕΜΑΧΙΟΥ

ΚΑΙΜΑΚΑ : 1/500

ΜΕΛΕΤΗΤΗΣ : ΔΗΜΗΤΡΙΟΣ Κ. ΖΑΡΚΑΔΑΣ - ΤΟΠΟΓΡΑΦΟΣ ΜΗΧΑΝΙΚΟΣ Α.Π.Θ.

ΔΗΜΗΤΡΙΟΣ ΚΩΝ. ΖΑΡΚΑΔΑΣ
 ΑΡΧΟΝΤΟΣ ΤΟΠΟΓΡΑΦΟΣ ΜΗΧΑΝΙΚΟΣ
 ΑΡΙΣΤΟΤΕΛΕΙΟΥ ΠΑΝΕΠΙΣΤΗΜΙΟΥ ΘΕΣΣΑΛΟΝΙΚΗΣ
 ΜΕΛΟΣ Τ.Ε.Ε. - ΑΡΧΟΝ. ΜΗΤΡΩΟΥ 95500
 ΒΑΛΙΔΑ 1 - ΚΑΛΑΜΠΑΚΑ Τ.Μ.Α. 24320 23600
 ΑΦΜ 129719297 - ΔΟΥ ΚΑΛΑΜΠΑΚΑΣ