




ΙΔΙΟΚΤΗΣΙΑ
ΧΡΗΣΤΑΤΟΥ ΓΕΡΑΣΙΜΟΥ

ΙΔΙΟΚΤΗΣΙΑ
ΚΟΣΙΜΕΤΑΤΟΥ

$E = 608.79 \text{ τ.μ.}$

παραλία

1966/79-4-1985

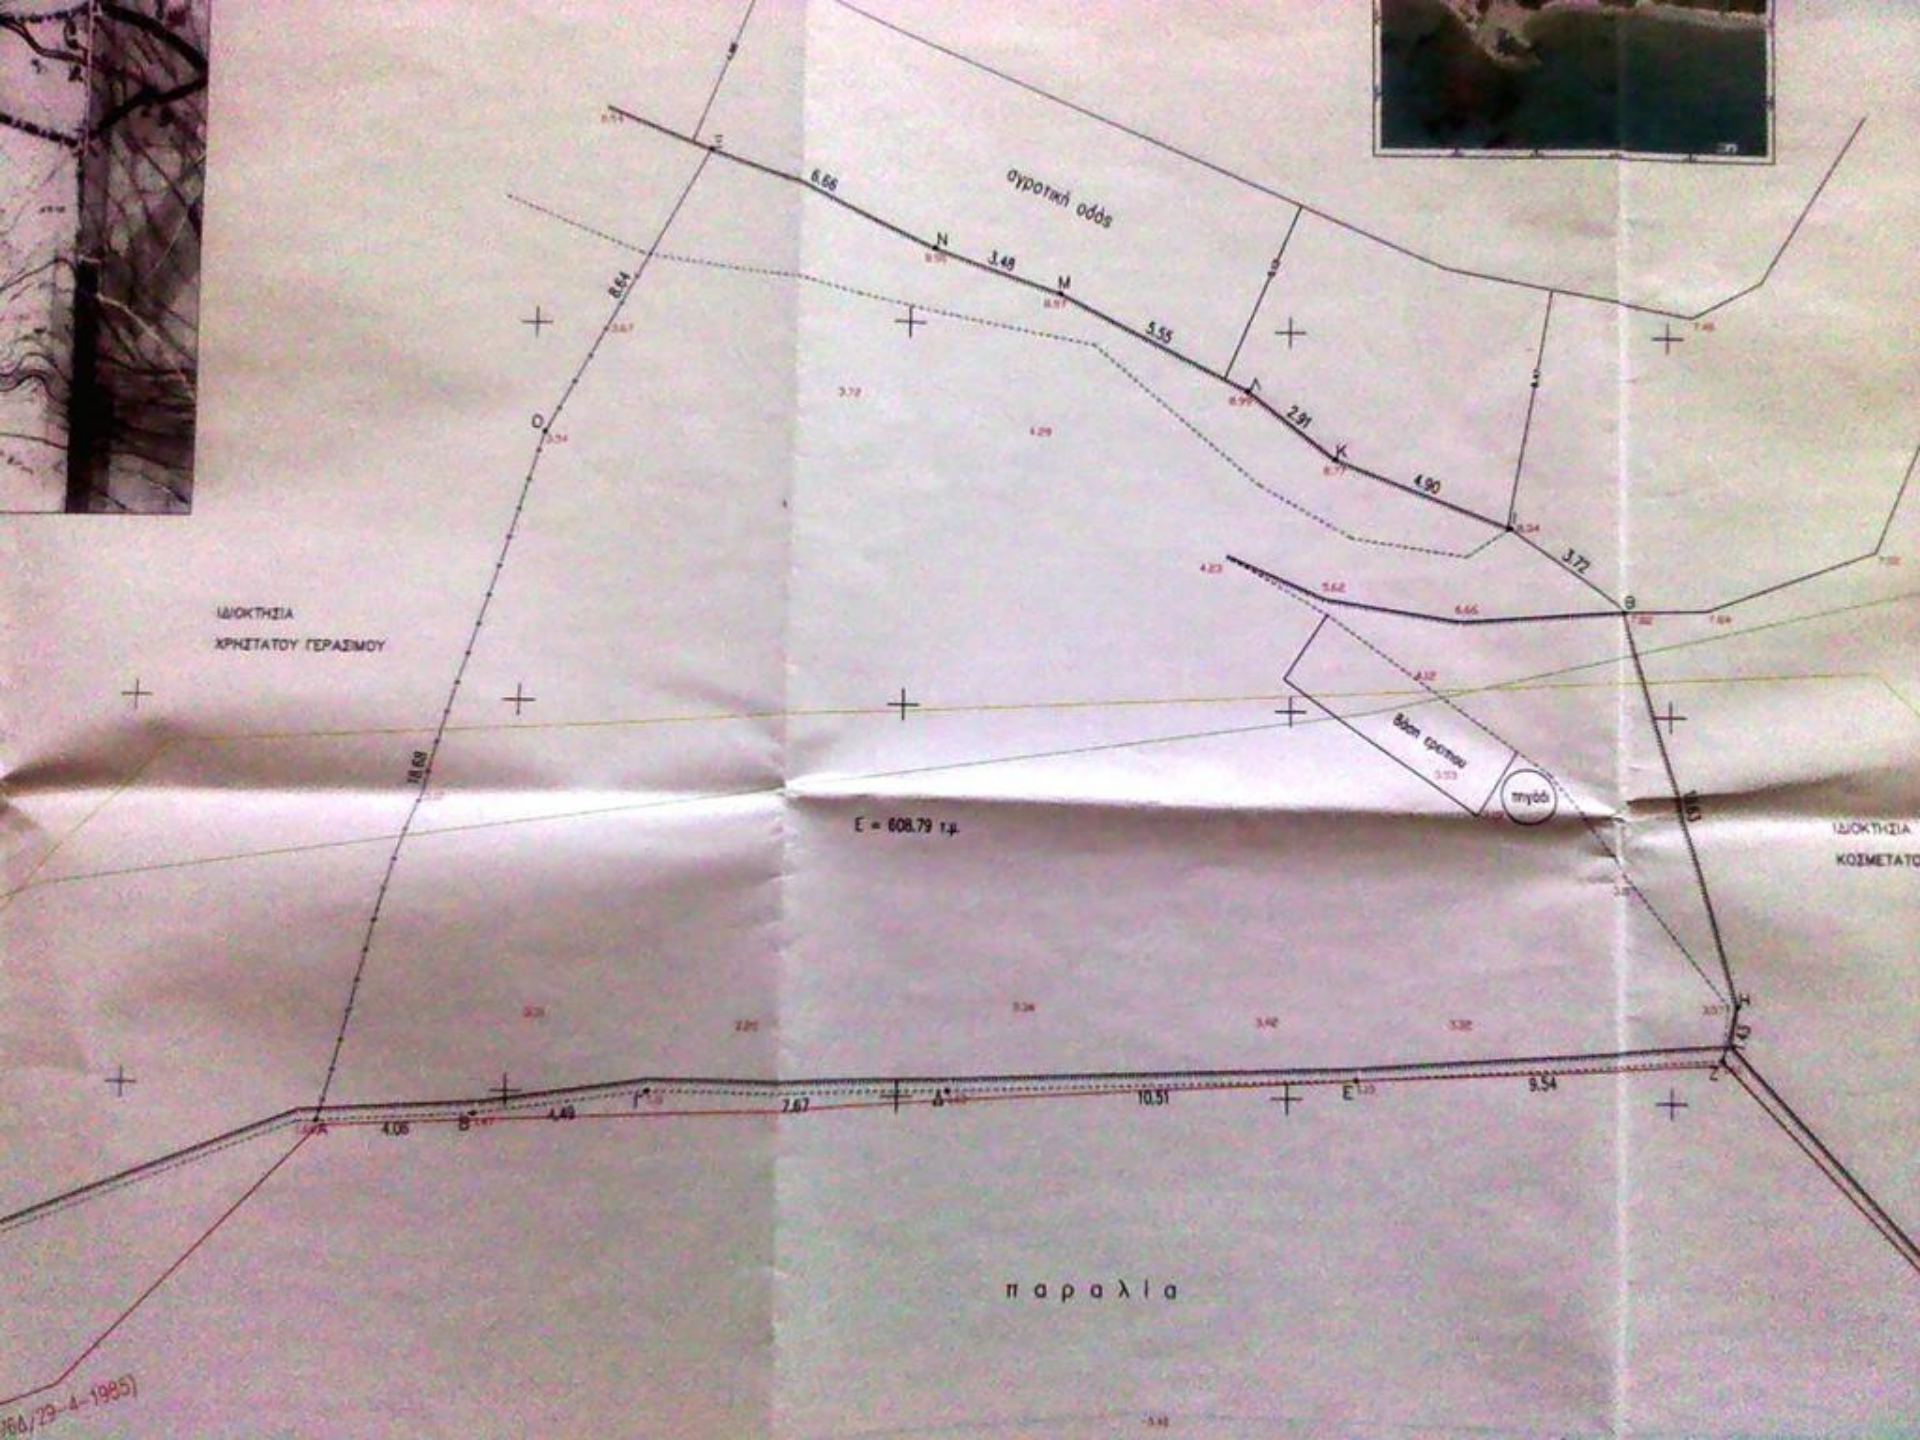













ΠΙΝΑΚΑΣ ΣΥΝΤΕΤΑΓΜΕΝΩΝ ΚΟΡΥΦΩΝ ΑΓΡΟΤΕΜΑΧΙΟΥ

| α/α | X | Y |
|-----|-----------|------------|
| A | 202745.13 | 4224029.14 |
| B | 202749.18 | 4224029.40 |
| Γ | 202753.62 | 4224030.07 |
| Δ | 202761.29 | 4224030.14 |
| E | 202771.79 | 4224030.48 |
| Z | 202781.31 | 4224031.12 |
| H | 202781.69 | 4224032.50 |
| Θ | 202778.79 | 4224042.73 |
| I | 202775.76 | 4224044.89 |
| K | 202771.19 | 4224046.65 |
| Λ | 202768.89 | 4224048.43 |
| M | 202763.93 | 4224050.92 |
| N | 202760.62 | 4224052.01 |
| Ξ | 202754.50 | 4224054.64 |
| Ο | 202750.32 | 4224047.08 |

E = 608.79 τ.μ.

ΥΠΟΜΝΗΜΑ

-  συρματόπλεγμα
-  ξερολιθιά
-  πόδι πραναούς
-  πρανές
-  γραμμή παραλίας
-  γραμμή αιγιαλού
-  όριο προστατευόμενης περιοχής Natura 2000
-  υψόμετρο σημείου
-  κολώνα ΔΕΗ
-  κολώνα ΟΤΕ
-  μανδρόταιχος
-  κτίσμα

ΥΠΕΥΘΥΝΗ ΔΗΛΩΣΗ ΜΗΧΑΝΙΚΟΥ

Ο κάτωθι υπογεγραμμένος Αποστολάτος Σπυρίδων Μηχανικός Γεωπληροφορικής & Τοπογραφίας Τ.Ε. δηλώνω βάσει του Ν 651/77 ότι το οικόπεδο με τα στοιχεία (Α,Β,Γ,Δ,Ε,Ζ,Η,Θ,Ι,Κ,Λ,Μ,Ν,Ξ,Ο,Α) συνολικής επιφάνειας E = 608.79 τ.μ. που βρίσκεται εκτός σχεδίου και εκτός ορίων οικισμού είναι μη άρτιο και μη οικοδομήσιμο σύμφωνα με τις ισχύουσες πολεοδομικές διατάξεις.

Μάρτιος 2014

Ο ΔΗΛΩΝ ΜΗΧΑΝΙΚΟΣ



Όριο προστατευόμενης περιοχής Natura 2000



ΤΕΧΝΙΚΟ ΓΡΑΦΕΙΟ
ΑΠΟΣΤΟΛΑΤΟΣ ΑΓΓ. ΣΠΥΡΙΑΔΩΝ
ΜΗΧΑΝΙΚΟΣ ΓΕΩΠΛΗΡΟΦΟΡΙΚΗΣ &
ΤΟΠΟΓΡΑΦΙΑΣ Τ.Ε.

Στ. Μεταξά 8 Τηλ. 2671026115, ΑΡΓΟΣΤΟΛΙ

| | |
|------------------|--|
| ΕΡΓΟΔΟΤΗΣ | ΧΡΗΣΤΑΤΟΥ ΖΑΧΑΡΟΥΛΑ |
| ΕΡΓΟ | ΤΟΠΟΓΡΑΦΙΚΟ ΔΙΑΓΡΑΜΜΑ |
| | “ΤΡΑΠΕΖΑΚΙ” ΜΟΥΣΑΤΩΝ ΕΚΤΟΣ ΣΧΕΔΙΟΥ ΚΑΙ ΕΚΤΟΣ ΟΡΙΩΝ ΟΙΚΙΣΜΟΥ ΔΗΜΟΤΙΚΗΣ ΕΝΟΤΗΤΑΣ ΛΕΙΒΑΘΟΥΣ ΔΗΜΟΥ ΚΕΦΑΛΟΝΙΑΣ |

ΘΕΜΑ ΣΧΕΔΙΟΥ

**ΤΟΠΟΓΡΑΦΙΚΟ
ΔΙΑΓΡΑΜΜΑ**

T1

ΑΡΙΘΜΟΣ ΣΧΕΔΙΟΥ

ΚΛΙΜΑΚΑ

1:100

ΗΜΕΡΟΜΗΝΙΑ

ΜΑΡΤΙΟΣ 2014

Υπογραφή

Σφραγίδα

