


ΤΟΠΟΓΡΑΦΙΚΟ ΔΙΑΓΡΑΜΜΑ  
 ΑΥΡΟΤΕΜΑΧΙΟΥ ΜΕ ΣΤΟΙΧΕΙΑ (Α ΒΛΕΨΗΘΗΚΑ ) Ε = 1826,14 τ.μ.  
 ΣΤΗ ΖΩΝΗ "ΚΟΥΤΟΥΡΟ", ΠΛΑΚΑ ΑΙΤΟΧΩΡΟΥ  
 ΙΒΙΟΥΤΗΣΙΑΣ ΚΑΤΣΑΜΠΕΚΗ ΑΘΑΝΑΣΙΟΥ  
 ΚΛΙΜΑΚΑ 1 : 500

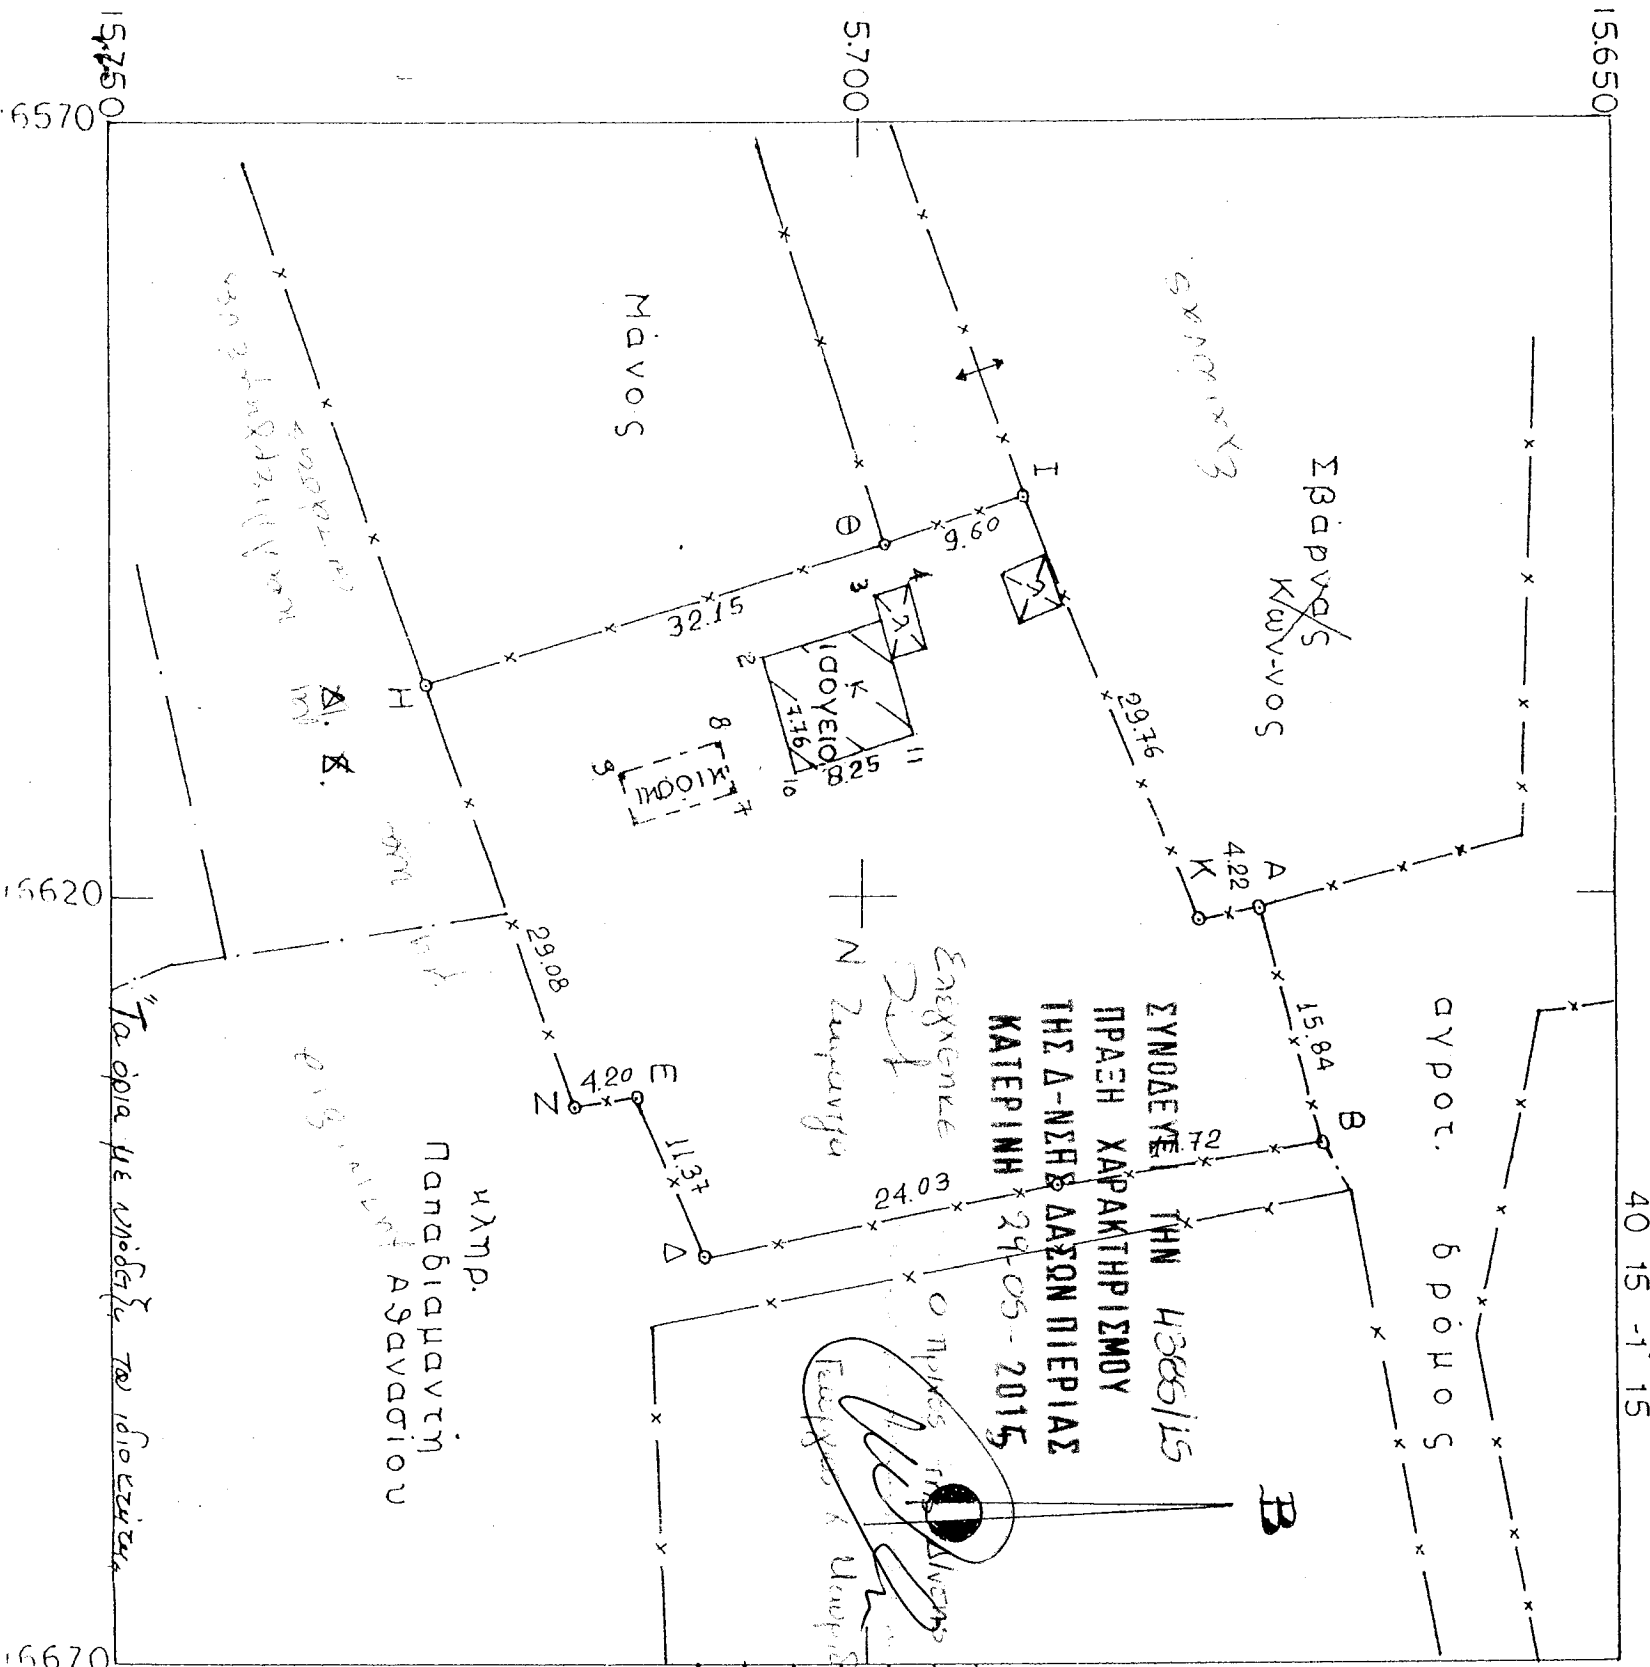

α/α	α	α/α	α
A	6620.76	Z	6633.60
B	6636.08	H	6606.23
T	6638.91	Θ	6597.31
Δ	6643.46	I	6594.23
E	6633.03	K	6621.68

ΑΙΤΟΧΩΡΟ ΜΑΡΤΙΟΣ 2010  
 Ο ΣΥΝΤΑΞΑΣ

**Α. ΜΠΕΤΣΑΣ**  
 ΓΕΩΜΕΤΡΟΣ  
 ΑΡ. ΜΗΤΡΩΟΥ Ε.Ε.Τ.Ε. 36523  
 ΠΛ. ΜΕΛΕΩΝΟΣ 10 Τ.Κ. ΚΑΤΕΡΙΝΗ 50100  
 ΤΗΛ. 22510 4784  
 ΑΦ.Μ. 1802443333 Β.Κ. ΚΑΤΕΡΙΝΗΣ