

ΟΜΟΛΟΓΗ...  
 Τόπος με αρ. 75609/1501  
 Έγγραφο αρ. 22-6-2015  
 ΕΛΛΗΝΙΚΗ ΔΗΜΟΚΡΑΤΙΑ  
 ΥΠΟΥΡΓΕΙΟ ΠΕΡΙΧΕΙΡΣΗΣ ΕΡΓΩΝ  
 ΓΕΝΙΚΗ ΔΙΕΥΘΥΝΣΗ  
 ΔΙΕΥΘΥΝΣΗ ΤΕΧΝΙΚΗΣ ΥΠΗΡΕΣΙΑΣ  
 Τμήμα Τεχνικών Υπηρεσιών


Επίκοπ (Α,Β,Γ,Δ,Ε,Α) = 905,07 Μ2

**ΕΜΒΑΔΟΜΕΤΡΗΣΗ ΓΗΠΕΔΟΥ**  
 Με τη βοήθεια των ορθογωνικών συντεταγμένων των κορυφών του

ΣΗΜΕΙΟ	X	Y	ΜΗΚΟΣ
A	327854.97	4194591.65	11.60
B	327866.38	4194563.07	21.60
Γ	327866.11	4194554.28	26.80
Δ	327878.13	4194528.70	28.00
Ε	327852.18	4194529.97	0.00
Z	327852.16	4194529.97	31.60
Α	327854.97	4194591.65	

$E = 1/2 \sum (X_i + X_{i+1})(Y_i - Y_{i+1})$   
**E = 905.07 μ2**

Ο/Η ενεργός της  
 υπαφ(α)  
 ΠΑΛΙΩΚΑΔΟΥ ΕΛΕΝΗ  
 ΔΑΣΟΛΟΓΟΣ

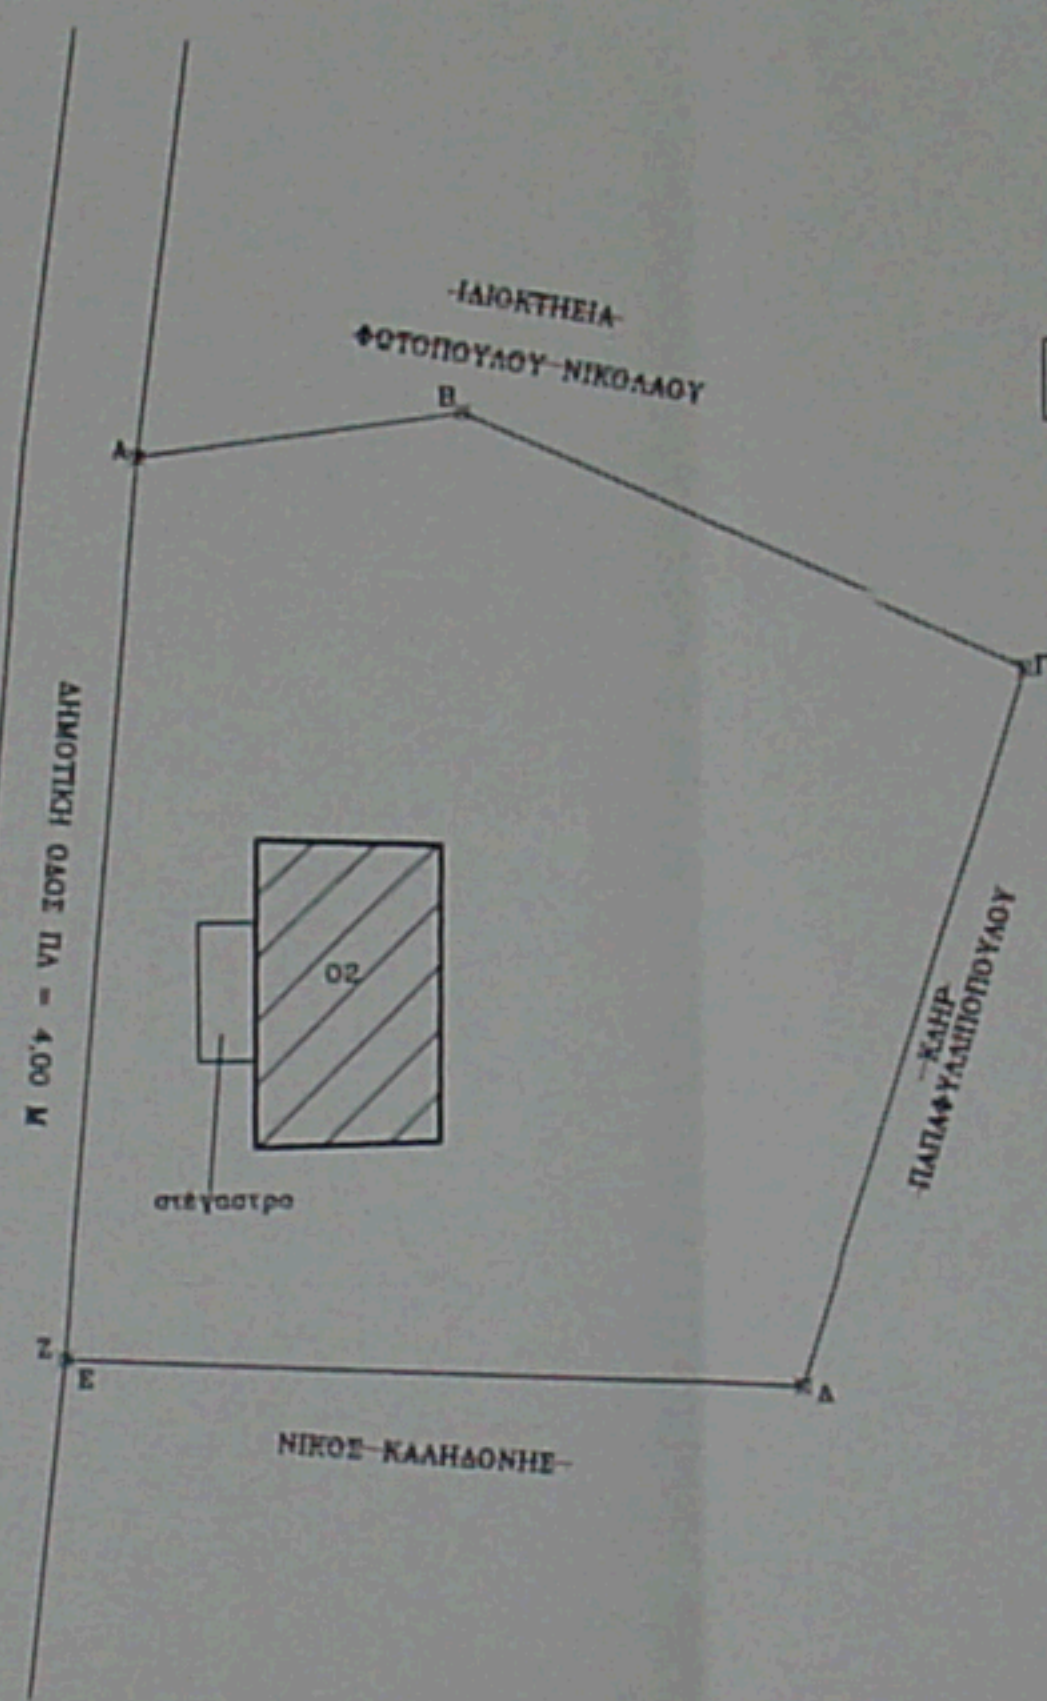

**ΕΜΒΑΔΟΝ ΟΙΚΟΠΕΔΟΥ = (Α,Β,Γ,Δ,Ε,Ζ,Α) = 905,07 Τ.Μ**

**ΔΗΛΩΣΗ 651 / 77**


Το οικόπεδο με στοιχεία (Α,Β,Γ,Δ,Ε,Α) και εμβαδού 905,07 τ.μ, που βρίσκεται στο Τ.Δ "Κλείτωρ" Δ. Καλαβρύτων, είναι άρτιο και οικοδομήσιμο, αφού υπάρχει ως έχει πριν το 1985. Εντός αυτού υπάρχει παλαιά διώροφη πέτρινη κατοικία εμβαδού 71,14 τ.μ και 71,14 τ.μ ισόγεια αποθήκη, (ήτοι 71,14\*2,00 = 142,28 τ.μ)  
 Σύνολο 142,28 τ.μ.  
**Αίγιο 6 / 09 / 2012**

**Ο Μηχανικός**

ΒΑΣΙΛΕΙΟΣ Γ. ΧΡΙΣΤΟΠΟΥΛΟΣ  
 ΑΡΧΙΤΕΚΤΟΝ ΜΗΧΑΝΙΚΟΣ  
 ΑΡ. ΤΕΕ 5298  
 ΕΛΛΑΔΗ ΔΙΑΚΟΠΤΟΥ  
 ΤΗΛ: 26910 20644 ΚΗΜ: 6972 323229  
 Α.Φ.Μ. 045063303 - ΔΟΥ ΑΙΓΙΟΥ

**ΔΗΛΩΣΗ ΥΛΟΠΟΙΗΣΗΣ ΟΡΙΩΝ**

Τα όρια υπέδειξε η ιδιοκτήτρια όπου φέρει και ευθύνη γι' αυτά.  
 Η Ιδιοκτήτρια

<b>ΤΕΧΝΙΚΟ ΓΡΑΦΕΙΟ</b>		ΜΕΛΕΤΩΝ- ΕΠΙΒΛΕΨΕΩΝ-ΚΑΤΑΣΚΕΥΩΝ	
<b>ΒΑΣΙΛΕΙΟΣ ΧΡΙΣΤΟΠΟΥΛΟΣ</b> <b>ΑΡΧΙΤΕΚΤΩΝ ΜΗΧΑΝΙΚΟΣ</b>			
<b>ΑΙΓΙΟ</b> (Τ.Κ.:25100) Γ. ΠΑΝΑΓΟΠΟΥΛΟΥ 5		26910-20644 τηλ. 6972323229	
<b>ΙΔΙΟΚΤΗΤΗΣ:</b> ΑΝΔΡΙΟΠΟΥΛΟΥ ΕΥΣΤΑΘΙΑ			
<b>ΕΡΓΟ:</b> ΑΠΟΤΥΠΩΣΗ			
<b>ΘΕΣΗ ΕΡΓΟΥ:</b> Τ. Δ. ΚΛΕΙΤΩΡ Δ. ΚΑΛΑΒΡΥΤΩΝ			
<b>ΜΕΛΕΤΗΤΗΣ:</b> ΒΑΣΙΛΕΙΟΣ ΧΡΙΣΤΟΠΟΥΛΟΣ			
<b>ΘΕΜΑ ΣΧΕΔΙΟΥ:</b> ΤΟΠΟΓΡΑΦΙΚΟ ΔΙΑΓΡΑΜΜΑ		ΑΡ. ΣΧ	ΚΑΙΜ
			1/250
<b>ΠΕΡΙΟΔΟΣ ΕΚΤΟΝΗΣΗΣ ΜΕΛΕΤΗΣ:</b> ΣΕΠΤΕΜΒΡΙΟΣ 2012			
<b>Ο ΜΗΧΑΝΙΚΟΣ</b>		<b>ΘΕΩΡΗΣΗ ΥΠΗΡΕΣΙΑΣ</b>	
			
ΒΑΣΙΛΕΙΟΣ Γ. ΧΡΙΣΤΟΠΟΥΛΟΣ ΑΡΧΙΤΕΚΤΟΝ ΜΗΧΑΝΙΚΟΣ ΑΡ. ΤΕΕ 5298 ΕΛΛΑΔΗ ΔΙΑΚΟΠΤΟΥ ΤΗΛ: 26910 20644 ΚΗΜ: 6972 323229 Α.Φ.Μ. 045063303 - ΔΟΥ ΑΙΓΙΟΥ			