


ΕΜΒΑΔΟΜΕΤΡΗΣΗ ΟΙΚΟΠΕΔΩΝ

με στοιχεία 39-40-41-.....72-73-39
 Συνολικό εμβαδό Ε = 6900 Μ2

τα εμβαδά υπολογίστηκαν ηλεκτρονικά

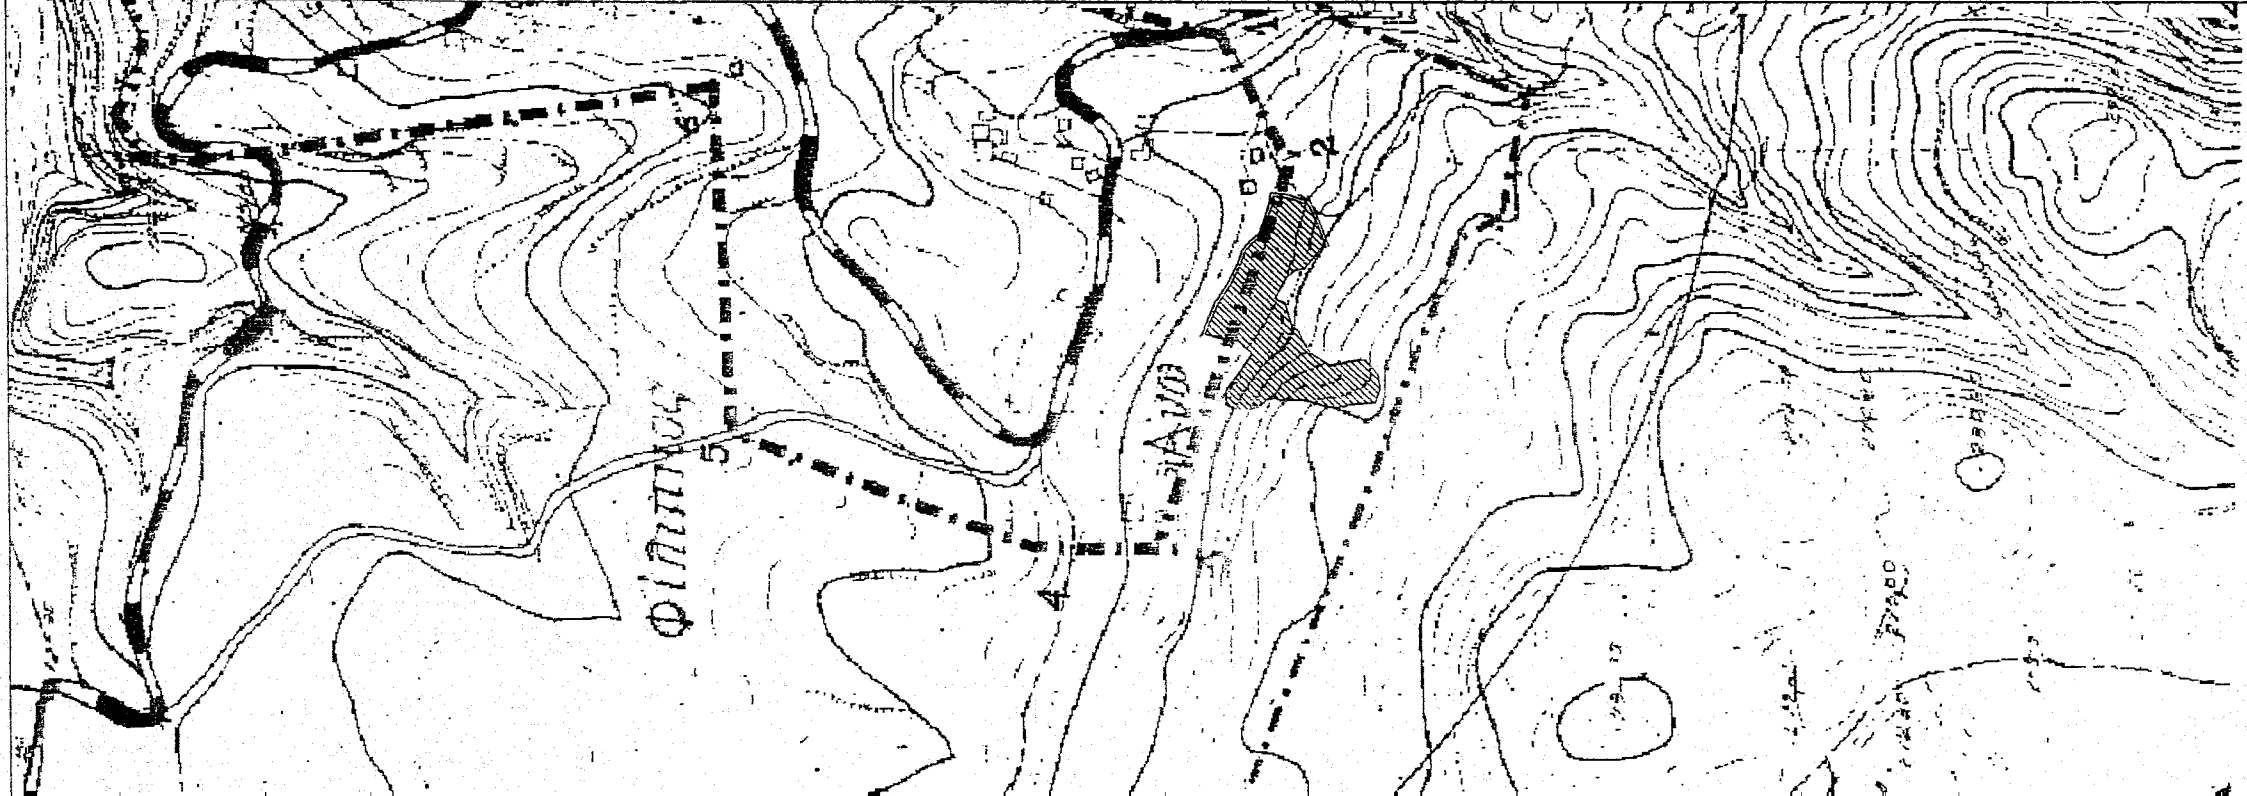

Δ Η Λ Ω Σ Η Μ Η Χ Α Ν Ι Κ Ο Υ

(Ν. 651/77)

Ο υπογεγραμμένος Ξηρουχάκης Γεώργιος Πολ. Μηχανικός - ΕΔΕ δηλώνω ότι,

β) το οικόπεδο που φαίνεται στο παρόν τοπογραφικό διάγραμμα με τα στοιχεία 39,40,4172,73,39 είναι συνολικού εμβαδού = 6900 τ.μ., και είναι ιδιοκτησία της Κατοχειράκη Ρένας. Βρίσκεται εκτός των ορίων του οικισμού Φίλιππος του Δήμου Κρυονερίδας, είναι άρτιο και οικοδομήσιμο αφού πρώτα εξασφαλισθεί η σύμφωνη γνώμη της Δίνας Δασών Ν.Χανίων και δρόμος πρόσβασης..

Δεν υπάγεται στις διατάξεις του Ν 1337 / 83 περί εισφοράς σε γη και χρήμα.

Οι πλευρικές διαστάσεις είναι αυτές που φαίνονται στο διάγραμμα και είναι ακριβείς. Τα όρια και τη θέση του ακινήτου υπέδειξε ο ιδιοκτήτης.

Χανια 17- 02 -2005
 Ο ΣΥΝΤΑΞΑΣ

Χανια 17- 02 -2005
 Ο ΙΔΙΟΚΤΗΤΗΣ

ΞΗΡΟΥΧΑΚΗΣ ΓΕΩΡΓΙΟΣ
 ΠΟΛΙΤΙΚΟΣ ΜΗΧΑΝΙΚΟΣ Ε.Δ.Ε.
 ΜΕΛΟΣ Τ.Ε.Ε. ΑΡΙΘΜΟΣ ΜΗΤΡΩΟΥ 23174
 ΕΛ. ΒΕΝΙΖΕΛΟΥ 19 - 73132 ΧΑΝΙΑ ΚΡΗΤΗΣ
 ΤΗΛ. 0821 41347 - FAX : 55865
 ΑΦΜ 016328534 - Α' ΔΟΥ ΧΑΝΙΩΝ

**ΤΟΠΟΓΡΑΦΙΚΟ ΔΙΑΓΡΑΜΜΑ
 ΑΓΡΟΤΕΜΑΧΙΟΥ &
 ΔΙΑΓΡΑΜΜΑ ΚΑΛΥΨΗΣ**

Θ Ε Σ Η :

ΚΑΤΣΟΧΕΙΡΑΚΗ ΡΕΝΑ

ΘΕΣΗ "ΡΟΥΣΙΑ" ΟΙΚΙΣΜΟΥ
 ΦΙΛΙΠΠΟΥ ΔΗΜΟΥ ΚΡΥΟΝΕΡΙΔΑΣ


ΚΛΙΜΑΚΑ: 1 : 500

ΧΡΟΝΟΣ ΜΕΛΕΤΗΣ: ΑΥΓΟΥΣΤΟΣ 2004

ΥΠΟΓΡΑΦΗ

ΣΦΡΑΓΙΔΑ

ΞΗΡΟΥΧΑΚΗΣ ΓΕΩΡΓΙΟΣ
 ΠΟΛΙΤΙΚΟΣ ΜΗΧΑΝΙΚΟΣ Ε.Δ.Ε.
 ΜΕΛΟΣ Τ.Ε.Ε. ΑΡΙΘΜΟΣ ΜΗΤΡΩΟΥ 23174
 ΕΛ. ΒΕΝΙΖΕΛΟΥ 19 - 73132 ΧΑΝΙΑ ΚΡΗΤΗΣ
 ΤΗΛ. 0821 41347 - FAX : 55865
 ΑΦΜ 016328534 - Α' ΔΟΥ ΧΑΝΙΩΝ

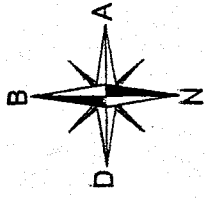

ΜΗΤΟΥΧΑΙΩ ΓΕΩΡΓΙΟΙ
ΠΑΤΡΙΚΗ ΕΠΙΧΕΙΡΗΣΗ

ΚΑΤΣΟΧΕΙΡΑΧΗΣ
ΓΕΩΡΓΙΟΣ

ΚΛΗΡΟΝΟΜΟΙ ΓΕΩΡΓΙΟΥ
ΜΠΕΡΔΕΥΤΑΚΗ

40

ΜΟΝΟΠΑΤΙ ΑΠΟ

41

ΠΟΛΙΤΑΟΥ 2.200

ΔΑΣΚΑΛΑΚΗ ΧΡΥΣΟΥΛΑ

ΓΑΡΥΦΑΛΙΑ ΓΟΜΙΩΤΑΚΗ

E = 6.900 M2

Τμήμα Γ
Αριθμ. 31/31, 41 ΤΚ

Τμήμα Α

Τμήμα Β
Αριθμ. 98/14, 10




Κριβές φωτοαντίγραφο
παρασκευασμένο σύμφωνα με τον αριθμό 21/2009
ανάφαση της Αθηνών Ε.Ε.Δ.Α.
Καίου Χαλίων.

Γραμματέας

Μαρία Φρουδάκη
Δασοπόνος

Θ.Ε.Ω.Ρ.Ε.Η.
Το παρόν τοπογραφικό σχέδιο αποτελεί
θεωρείται ως επισυνάπτετο στο 60/9188/13
2017/20-5-2009 έγγραφο με 43 τον
οποίου αποτελεί στο εξής αναπόσπαστο
μέρος της πράξης 94-5-200-500
ΚΥΒΕΡΝΗΣΗΣ ΠΡΩΤΟΔΕΙΧΝ ΧΑΛΙΟΥ

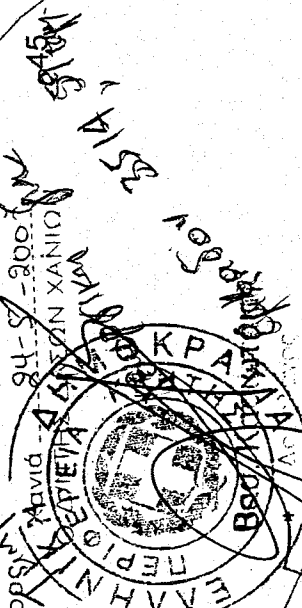

ΚΕΚΑΚΗΣ ΑΝΤΩΝΗΣ

ΓΟΜΙΩΤΑΚΗΣ

19.90

5

25.10

63

ΚΕΚΑΚΗΣ ΑΝΤΩΝΗΣ

30.40

ΣΗΜΕΙΩΣΗ: ΟΡΘΟΓΩΝΙΑ ΤΗΣ ΤΗΣ ΔΙΑΜΕΤΡΗΣ ΤΗΣ ΣΥΜΦΩΝΗΤΗΣ ΤΗΣ ΣΥΜΦΩΝΗΤΗΣ

17/2014



Τμήμα Β και Τμήμα Γ Γεωργίου Χαλίων