


ΓΟΝΟΓΡΑΦΙΚΟ ΔΙΑΙΡΑΜΜΑ
ΑΓΡΟΤΕΜΑΧΙΟΥ ΣΤΗ ΘΕΣΗ ΜΠΟΥΡΛΙΔΑ

ΕΜΒΑΔΟΥ Ε=14450,5t.μ.

KÄYTTÄJÄ: 1:1000

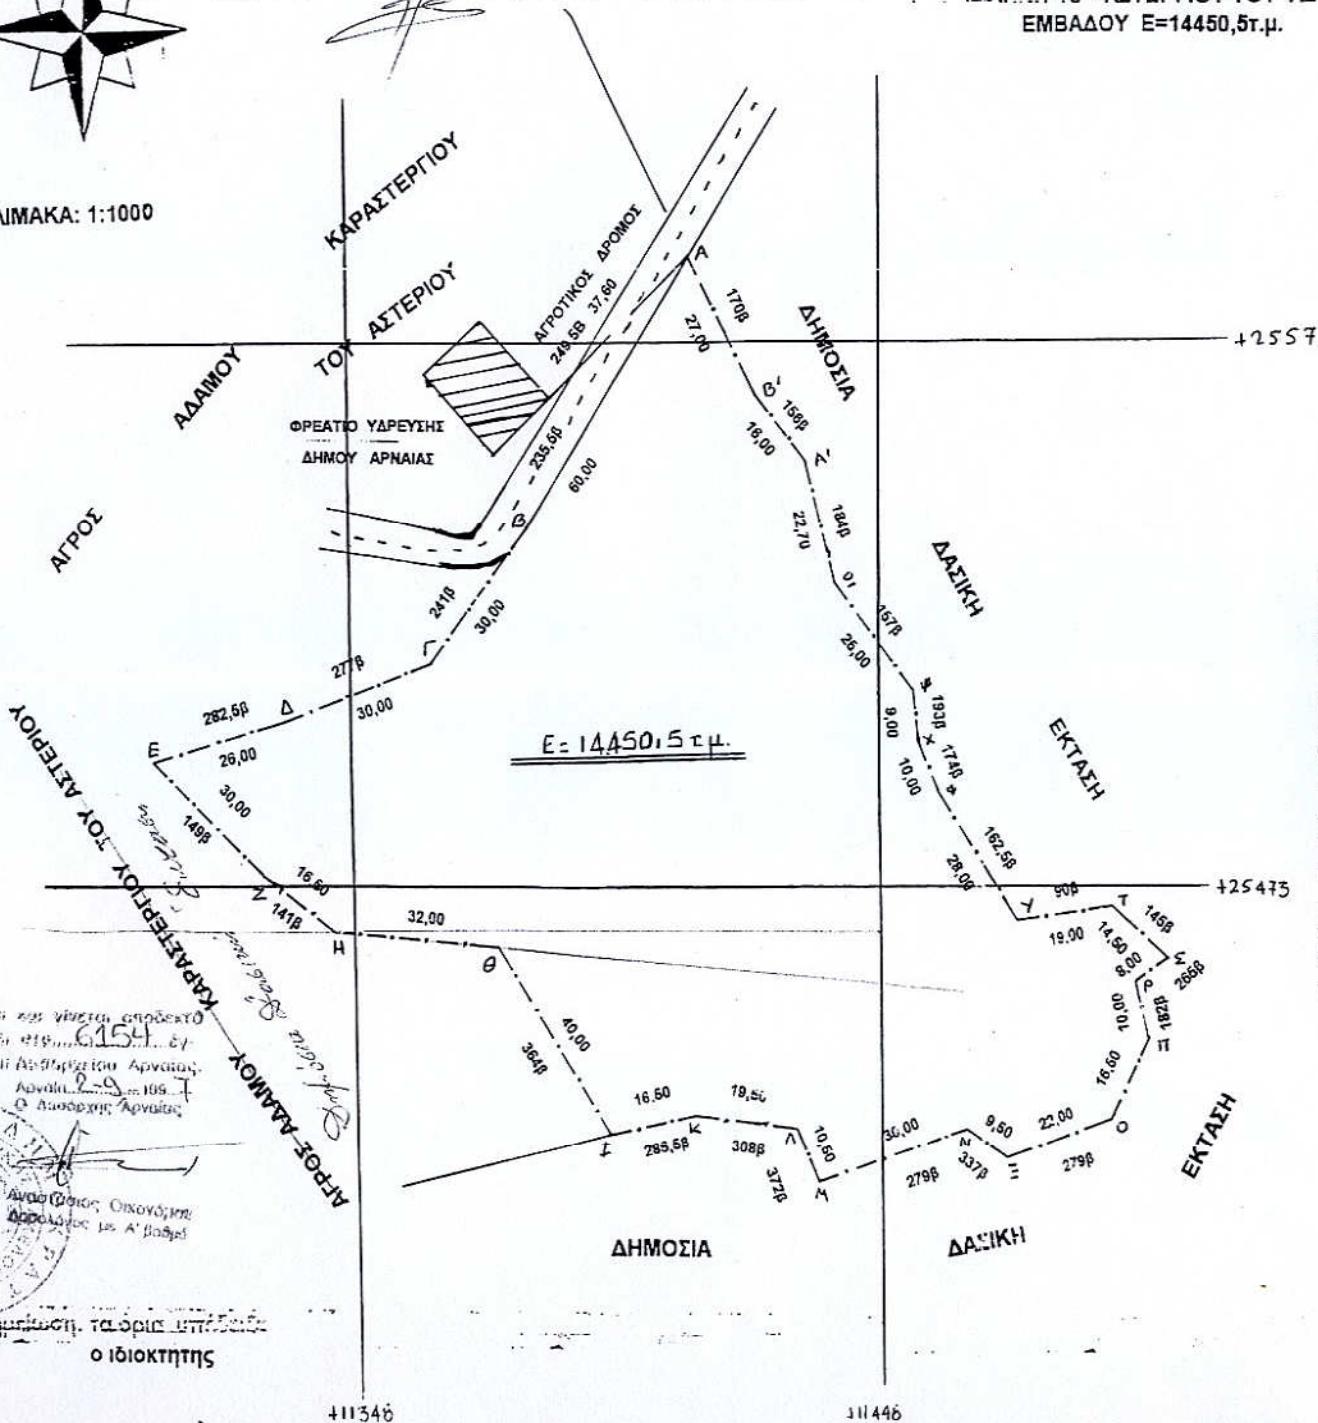

Ο υπογράφωνΜηχ/κός
σύμφωνα με το Ν.Δ. 651/27.7.77 του άρθρου
5 αυτού και των παραγράφων 1 & 2 "περί^τ
απομικής ευθύνης του δηλούντος ή
βεβαιούντος" δηλώνω υπεύθυνα ότι το
..... με τα στοιχεία ΑΕΓΑ-ΧΨΩΑ' 8' A
και εμβασόν E=14450 S.m², είναι
APΤΙΟ και είναι ΟΙΚΟΔΟΜΙΣΜΟ και
..... επιτρέπεται η δόμησή του σύμφωνα με
τις κείμενες πολεοδομικές διατάξεις ..Δ.Ε.Ν.
υπάγεται στις διατάξεις του Ν.1377/83 και
Δ.Ε.Ν. έχει υποχρέωση εισφοράς σε γή και
χρήμα . Στην περιοχή του ακινήτου ..Δ.Ε.Ν.
έχει κυρωθεί πράξη εφαρμογής του αρθρ. 12
του Ν.1377/83. Κείται ευτός Ιωνης

Ο ΥΠΕΥΘΥΝΩΣ ΔΗΛΩΝ

ΑΥΓΟΥΣΤΟΣ 1997

ΑΓΙΟΘΕΥΝΙΑΚΖΒΑΣ
ΔΑΣΕΠΟΝΟΣ
ΑΡΙΘ. ΛΕΙΧΑΙ 4334787
ΤΑΛΛΙΟΧΩΡΗ - ΧΑΛΚΙΔΙΚΗΣ
03-07-1998 : Α.Ο.Μ. 262215895