


ΕΜΒΑΔΟΜΕΤΡΙΚΗ ΑΓΡΟΤΕΜΑΧΙΟΥ					
ΜΕ ΤΗΝ ΒΟΗΘΕΙΑ ΤΩΝ ΟΡΘΟΓΩΝΙΩΝ ΣΥΝΤΕΤΑΓΜΕΝΩΝ ΤΩΝ ΚΟΡΥΦΩΝ ΤΟΥ (ΜΗΤΡ)					
ΣΗΜΕΙΟ	X	Y	H	ΑΠΟΣΤΑΣΗ	
A	-14647,4466	2554,0009	625,18	37,44	
B	-14612,6960	2567,9777	624,99	55,25	
Γ	-14560,8003	2586,8740	625,20	39,51	
Δ	-14545,7267	2550,3557	624,85	8,26	
E	-14553,5274	2547,5484	624,80	4,06	
Z	-14557,3595	2546,3184	624,78	47,13	
H	-14602,0037	2531,2091	624,93	29,52	
Θ	-14629,4888	2520,4291	624,62	38,07	
A	-14647,4466	2554,0009	625,18	0,00	
		ΕΜΒΑΔΟΝ	3498,78		

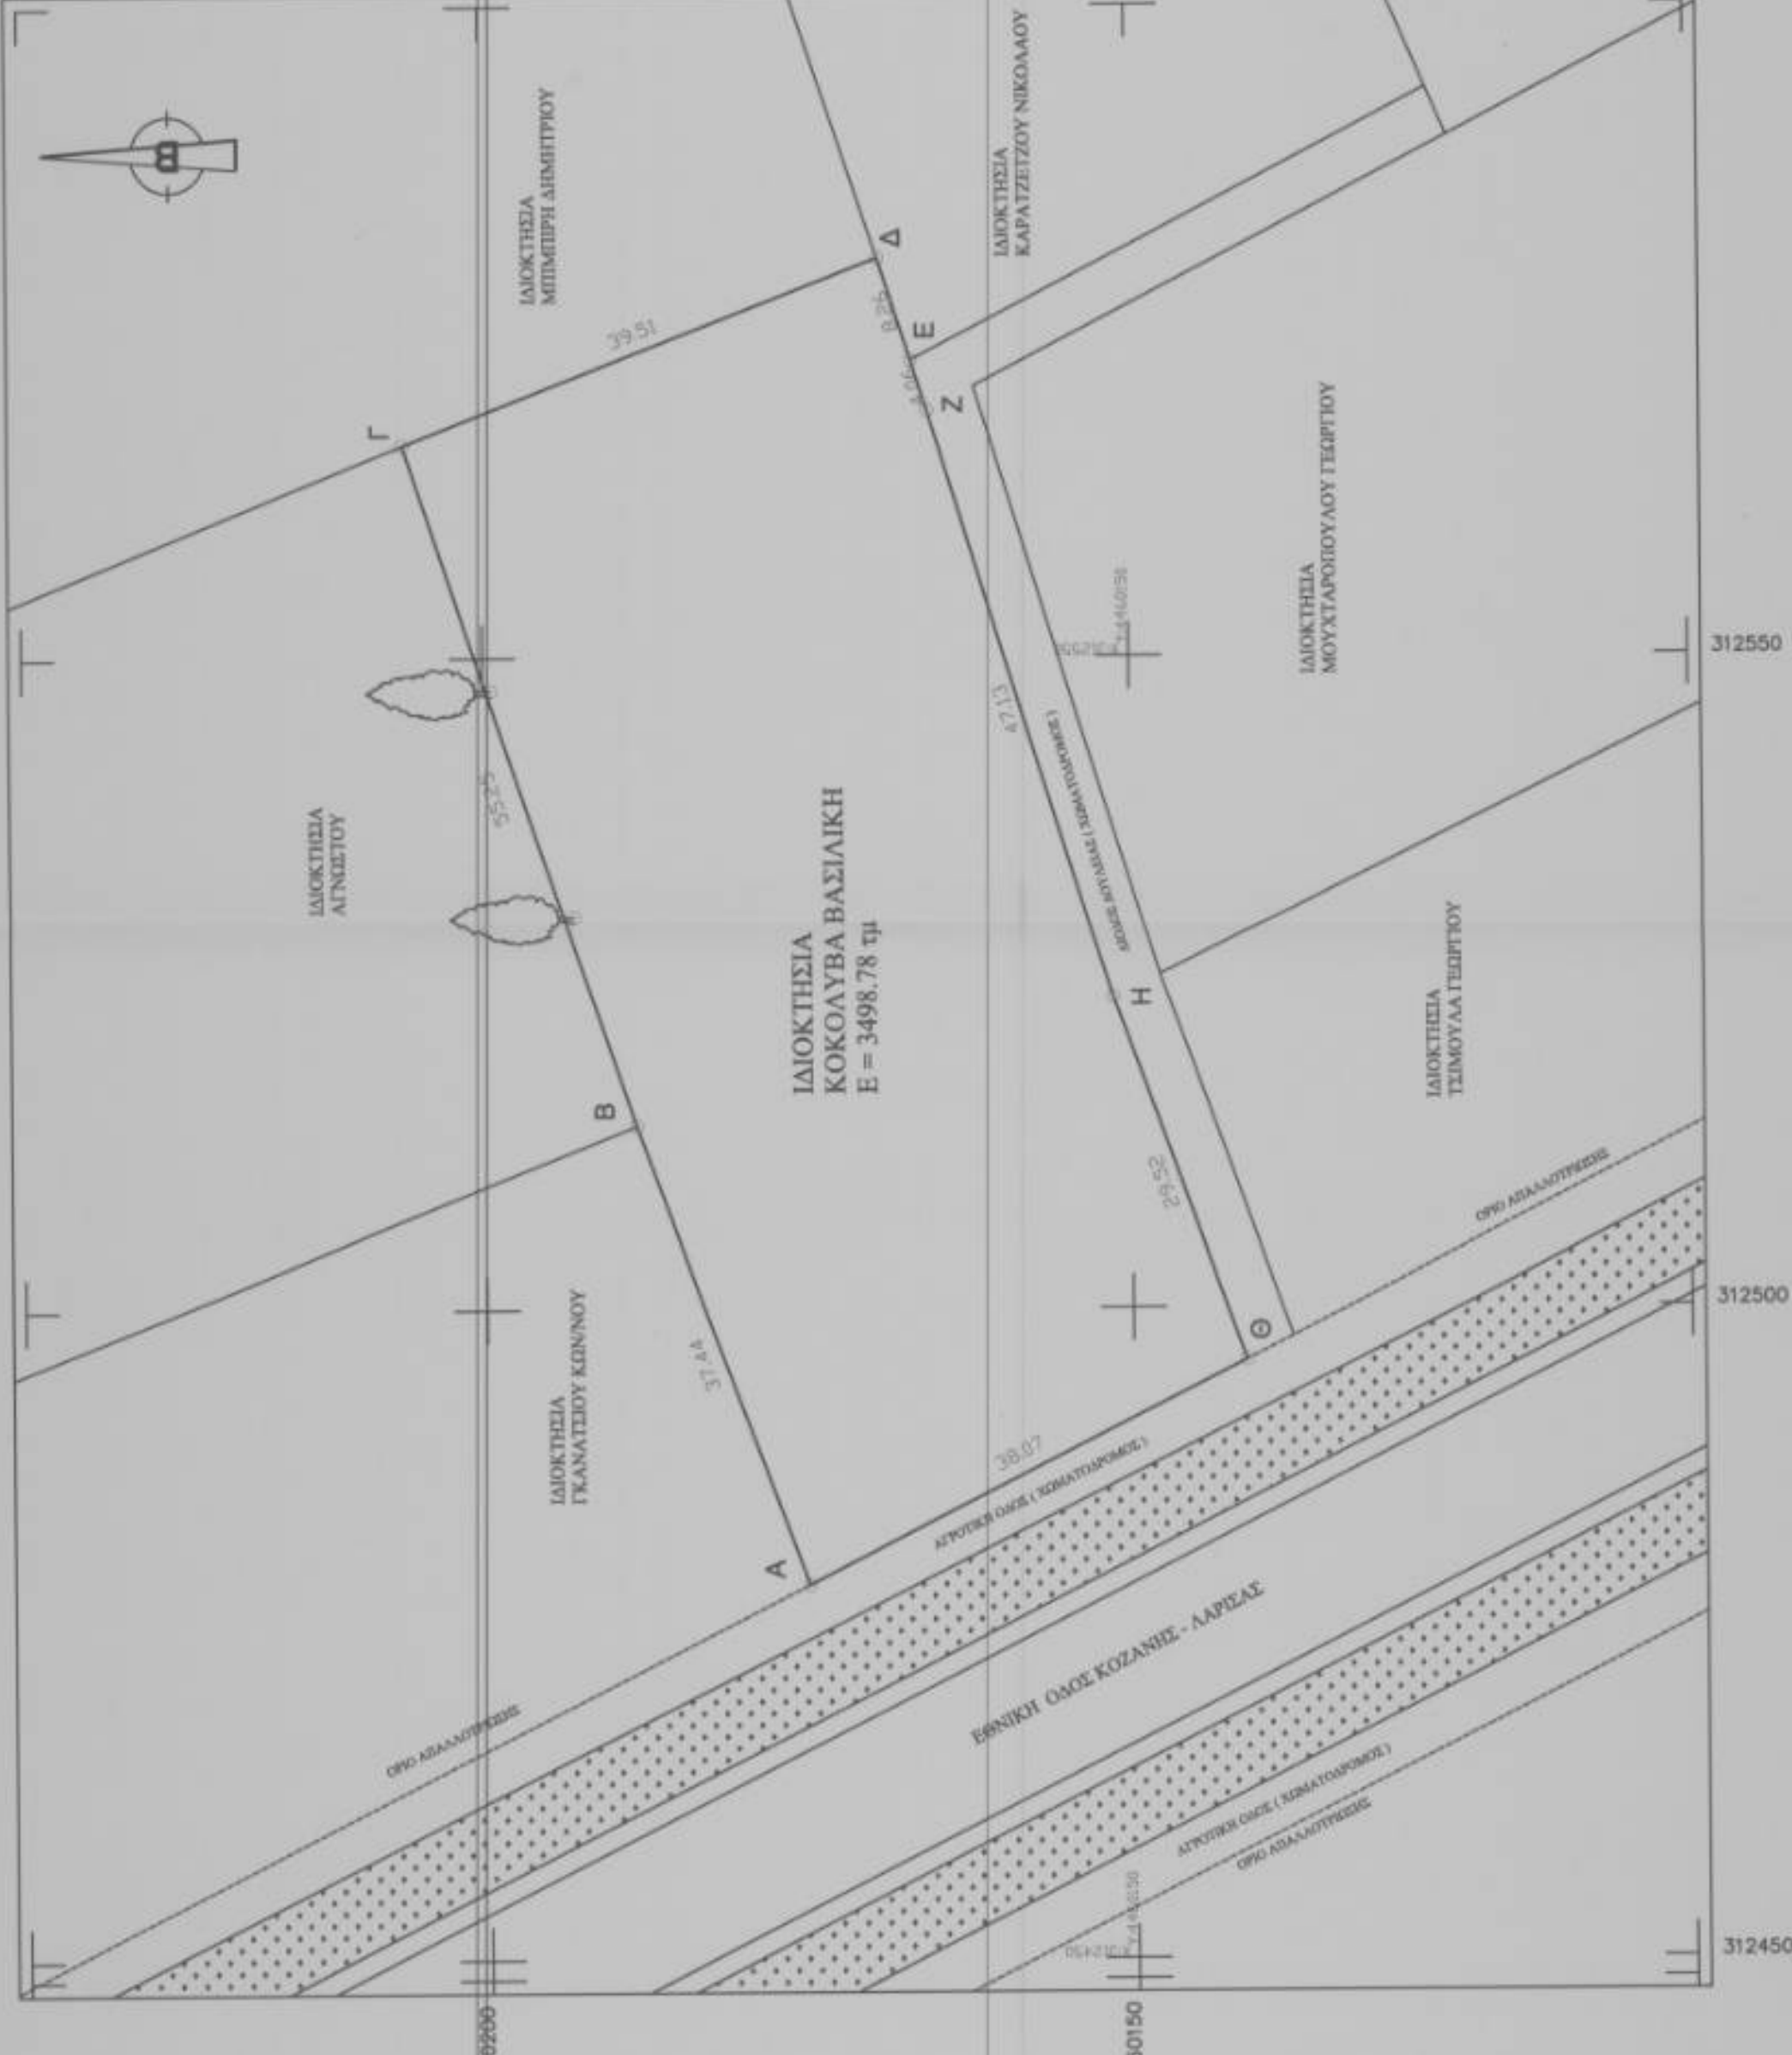

ΕΜΒΑΔΟΜΕΤΡΙΚΗ ΑΓΡΟΤΕΜΑΧΙΟΥ					
ΜΕ ΤΗΝ ΒΟΗΘΕΙΑ ΤΩΝ ΟΡΘΟΓΩΝΙΩΝ ΣΥΝΤΕΤΑΓΜΕΝΩΝ ΤΩΝ ΚΟΡΥΦΩΝ ΤΟΥ					
ΣΗΜΕΙΟ	X	Y	H	ΑΠΟΣΤΑΣΗ	
A	312478,7687	4460175,2255	625,18	37,44	
B	312513,8300	4460188,3504	624,99	55,25	
Γ	312566,1472	4460206,0996	625,20	39,51	
Δ	312580,3781	4460169,2447	624,85	8,26	
E	312572,5172	4460166,7173	624,80	4,06	
Z	312568,6556	4460165,4757	624,78	47,13	
H	312523,6761	4460151,3959	624,93	29,52	
Θ	312495,9506	4460141,2500	624,62	38,07	
A	312478,7687	4460175,2255	625,18	0,00	
		ΕΜΒΑΔΟΝ	3498,78		

ΔΗΛΩΣΗ ΥΛΟΠΟΙΗΣΗΣ ΟΡΙΩΝ

Η υπογεγραμμένη ΚΟΚΟΛΟΥΒΑ ΒΑΣΙΛΙΚΗ ΤΟΥ ΧΑΡΙΣΙΟΥ, ιδιοκτήτρια του αγροτεμαχίου που φαίνεται στο διαγράμμα αυτό με στοιχεία (Α-Β-Γ-Δ-Ε-Ζ-Η-Θ-Α) δηλώνει ότι τα όρια που έχουν υλοποιηθεί σ' αυτό είναι ορθά.

Η Δηλώσασα

ΒΕΒΑΙΩΣΗ

Βεβαιώνεται ότι το υπό στοιχεία (Α-Β-Γ-Δ-Ε-Ζ-Η-Θ-Α) αγροτεμάχιο μετά από επιμέτρηση έχει εμβαδό **Ε = 3498,78 τ.μ.** βρίσκεται στον Δήμο Κοζάνης ΕΚΤΟΣ σχεδίου του Δ.Δ.

ΚΟΖΑΝΗ ΜΑΡΤΙΟΣ 2015


Ο ΜΗΧΑΝΙΚΟΣ

ΑΠΟΤΟΛΟΣ #8 ΚΑΡΑΝΑΝΟΣ
ΕΠΙΣΤΗΜΟΝΟΣ ΙΟΛΙΠΛΑΣ ΜΗΧΑΝΙΚΟΣ Τ.Ε.
ΑΓΡΟ-ΔΕΙΤΗΡΕΣ ΕΛΛΗΝ. ΜΗΤΡ.
ΑΦΜ 13277599 ΤΟΥ ΚΟΖΑΝΗΣ
ΒΙΒΛΙΟΤΗΚΗ ΕΜΒΛΕΜΑΤΩΝ ΚΟΖΑΝΗΣ - ΤΗΛ. 2400

ΧΡΟΜΙΟΝΗΜΑ

Η αποτύπωση έγινε σε εξορισμένο δίκτυο συντεταγμένων, σε προβολικό σύστημα ΕΓΣΑ '87 από το ΛΑΤΟΜΕΙΟ τριγωνομετρικό σημείο της Γ.Υ.Σ.

ΑΠΟΣΠΑΣΜΑ ΧΑΡΤΗ Γ.Υ.Σ 1: 5000 ΑΡ. ΦΥΛΛΟΥ 4225 4

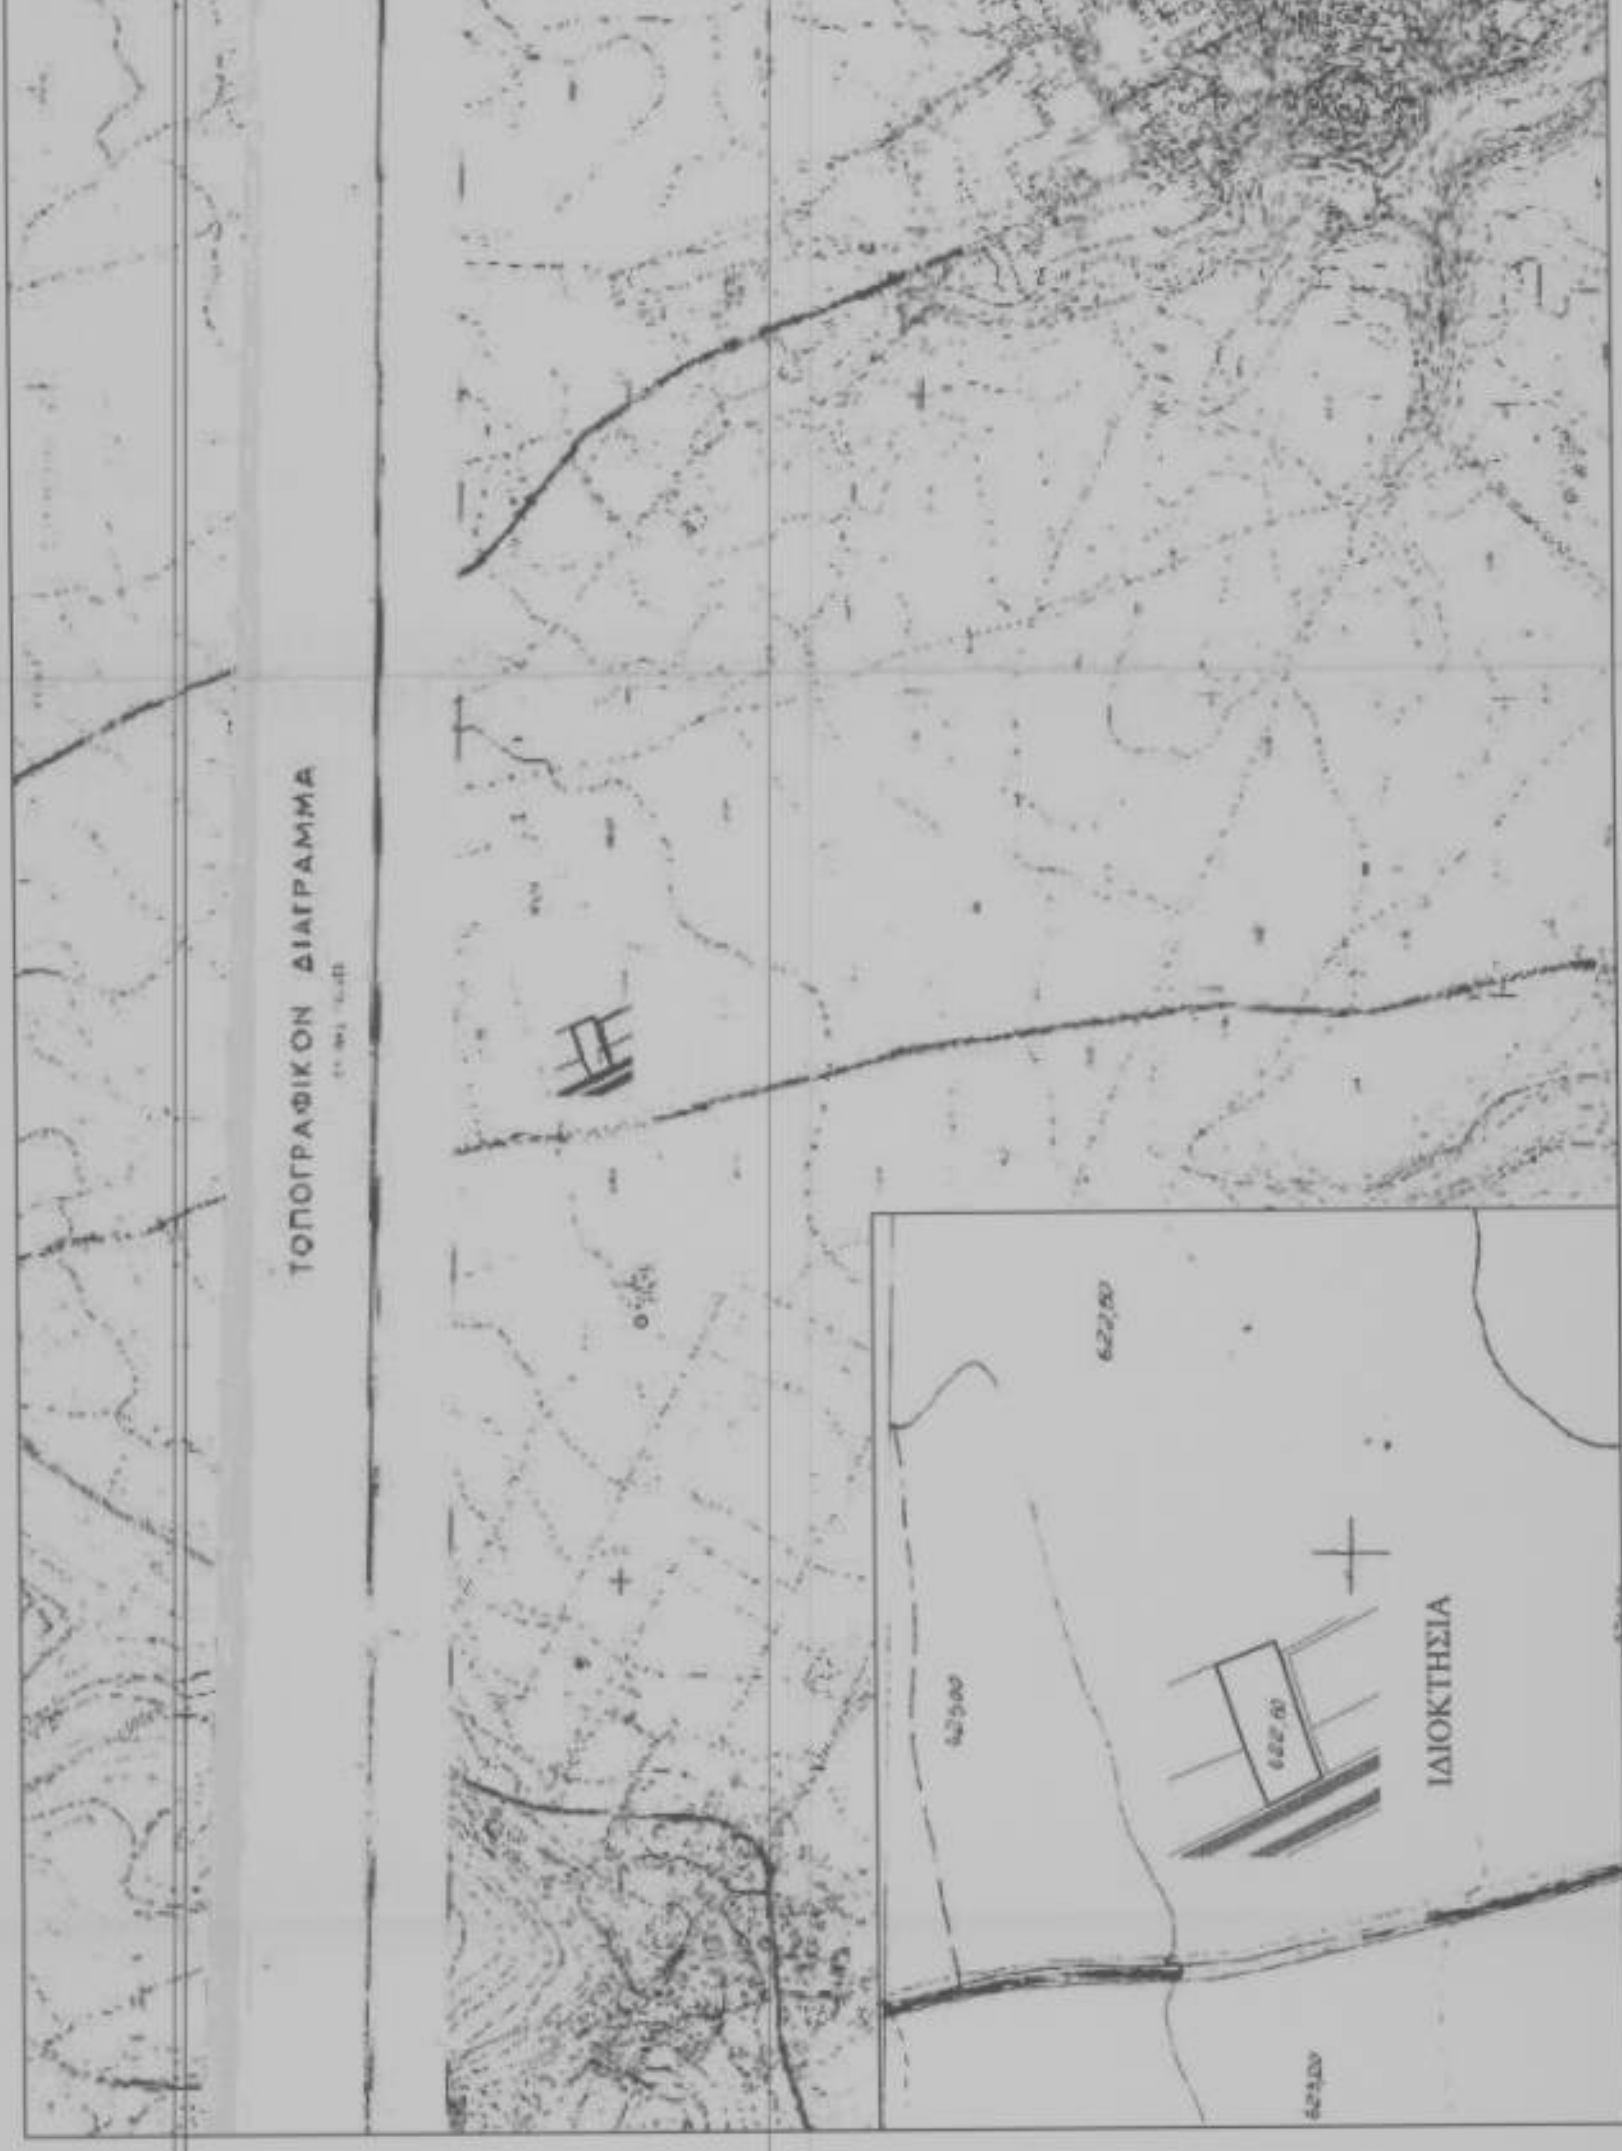

ΑΠΟΣΠΑΣΜΑ ΟΡΘΟΦΩΤΟΧΑΡΤΗ ΕΘΝΙΚΟΥ ΚΤΗΜΑΤΟΛΟΓΙΟΥ ΕΤΟΥΣ 2007-2009



ΕΡΓΟΛΟΗΤΗΣ	ΒΑΣΙΛΙΚΗ ΚΟΚΟΛΟΥΒΑ ΤΟΥ ΧΑΡΙΣΙΟΥ
ΕΡΓΟ	ΑΠΟΤΥΠΩΣΗ ΑΓΡΟΤΕΜΑΧΙΟΥ ΠΡΟΣ ΕΚΔΟΣΗ ΠΡΑΞΗΣ ΧΑΡΑΚΤΗΡΙΣΜΟΥ
ΘΕΣΗ	ΔΗΜΟΣ ΚΟΖΑΝΗΣ - Δ.Δ. ΚΡΟΚΟΥ
ΜΕΛΕΤΗΤΕΣ	ΑΠΟΣΤΟΛΟΣ ΑΘ. ΚΑΡΑΝΑΝΟΣ
ΘΕΜΑ	ΤΟΠΟΓΡΑΦΙΚΟ ΔΙΑΓΡΑΜΜΑ
ΚΑΙΜΑΚΑ	1:500
ΧΡΟΝΟΣ ΜΕΛΕΤΗΣ	ΜΑΡΤΙΟΣ 2015
ΥΠΟΓΡΑΦΗ	ΣΦΡΑΓΙΔΑ
ΑΠΟΣΤΟΛΟΣ ΑΘ. ΚΑΡΑΝΑΝΟΣ ΕΠΙΣΤΗΜΟΝΟΣ ΙΟΛΙΠΛΑΣ ΜΗΧΑΝΙΚΟΣ Τ.Ε. ΑΓΡΟ-ΔΕΙΤΗΡΕΣ ΕΛΛΗΝ. ΜΗΤΡ. ΑΦΜ 13277599 ΤΟΥ ΚΟΖΑΝΗΣ ΒΙΒΛΙΟΤΗΚΗ ΕΜΒΛΕΜΑΤΩΝ ΚΟΖΑΝΗΣ - ΤΗΛ. 2400	Θεωρήθηκε και συστάθηκε το αριθμ. 2367/42254 Κοζάνη 25-5-15 Ο Διοικητής