




ΑΠΟΣΠΑΣΜΑ ΧΑΡΤΗ ΑΝΑΔΑΣΜΟΥ 1969-70

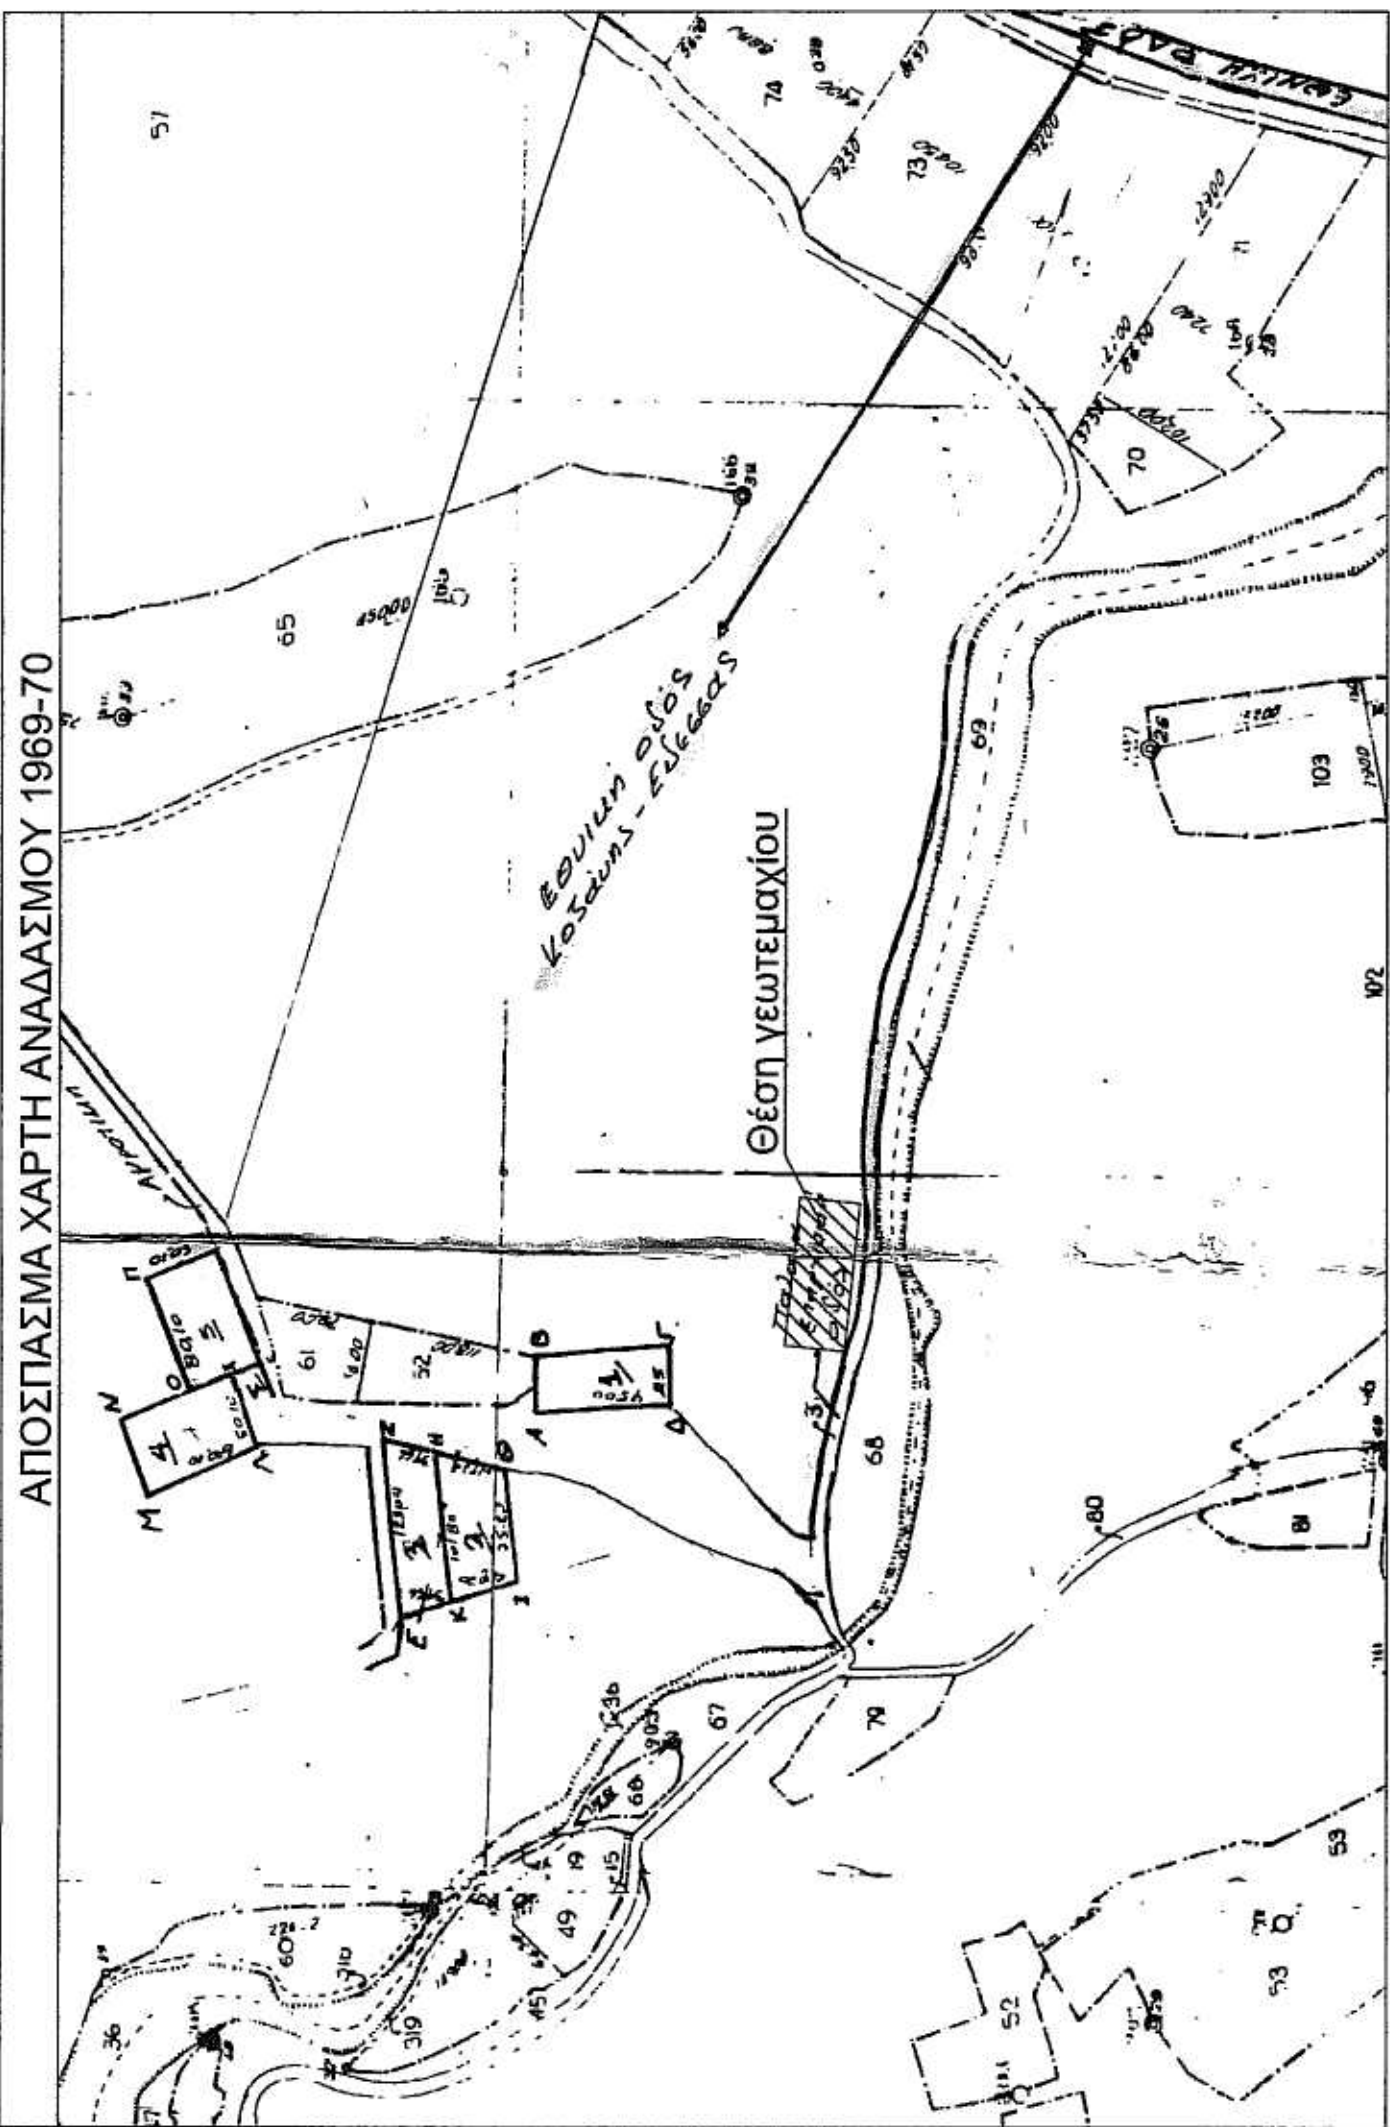

ΟΔΟΓΡΑΦΙΚΟ ΣΚΑΡΙΦΗΜΑ

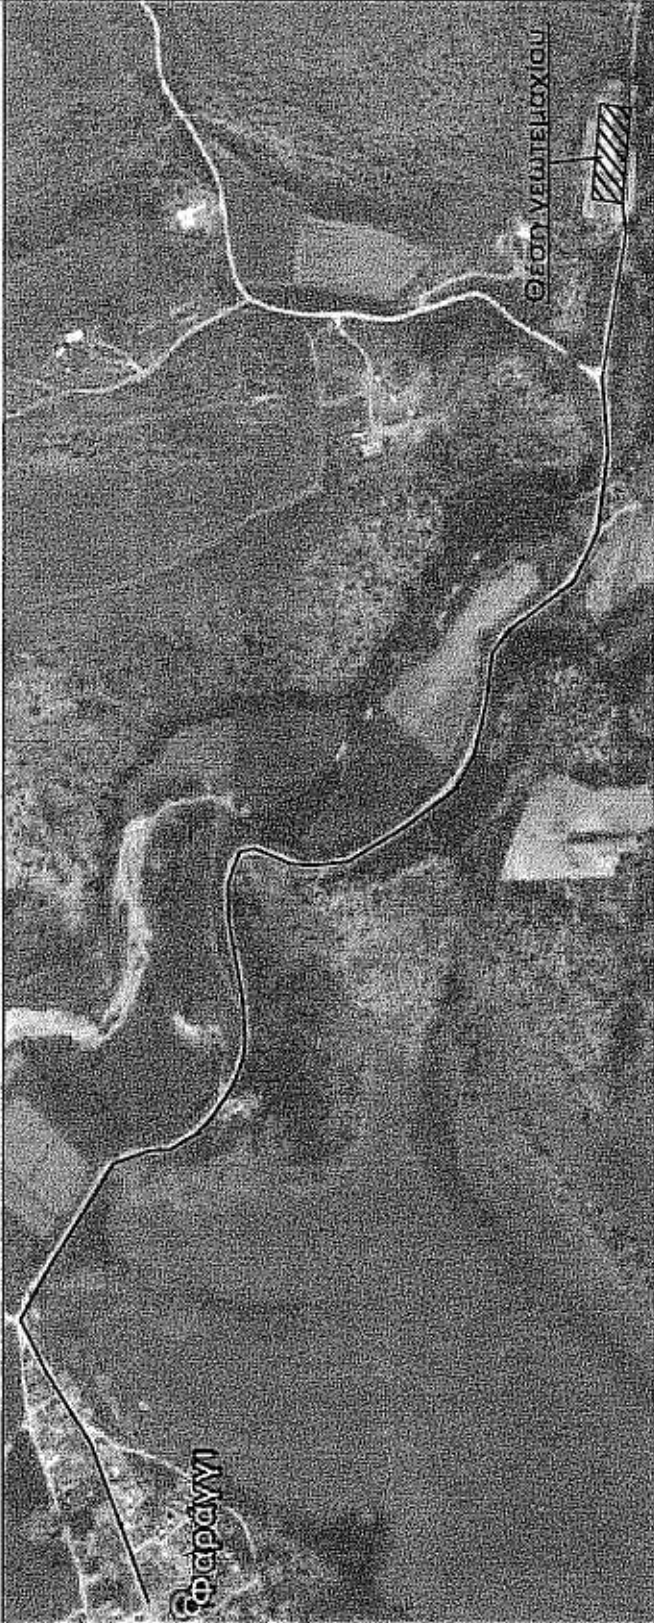

ΑΠΟΣΠΑΣΜΑ ΧΑΡΤΗΣ ΓΥΣ 1:5000

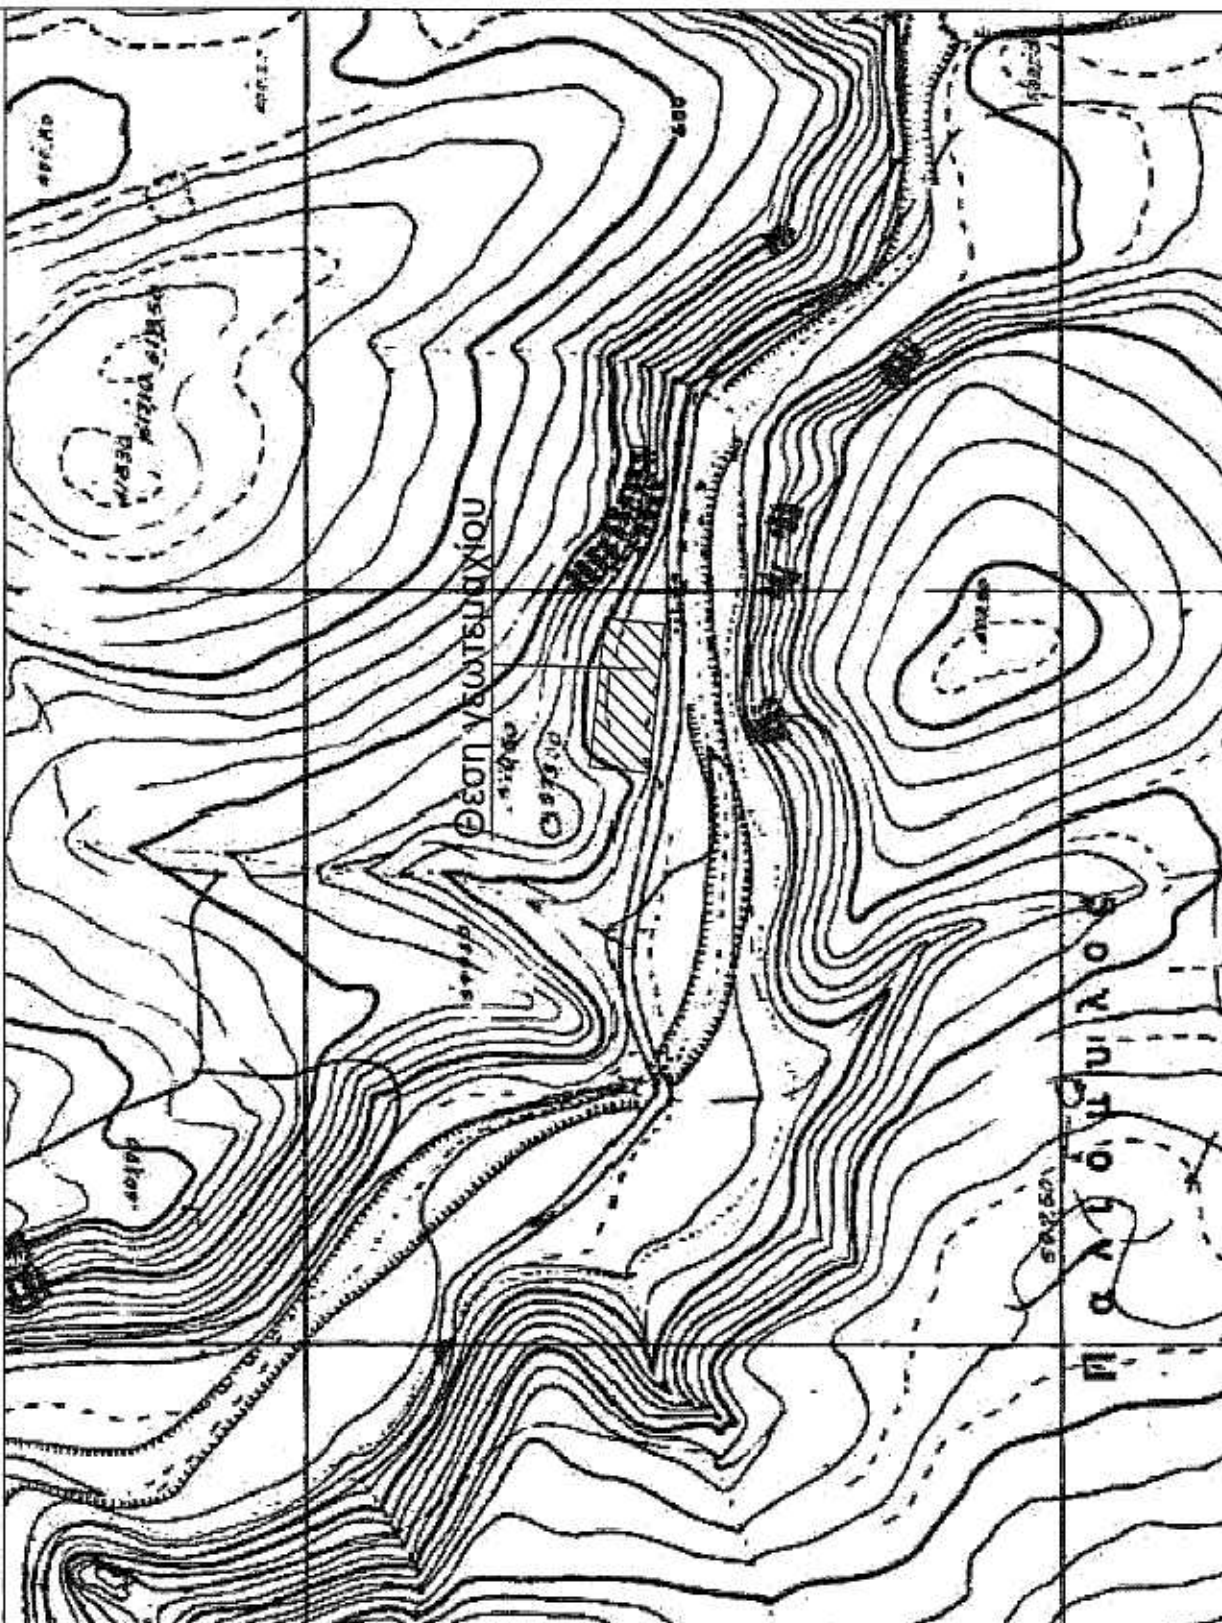

ΔΗΛΩΣΗ ΜΕΧΑΝΙΚΟΥ (Ν. 651/77)

Ο ΜΗΧΑΝΙΚΟΣ

ΔΗΛΩΣΗ ΙΔΙΟΚΤΗΤΗ (Ν. 4030/2011)

- Ο κτηστής υπογράφοντας...

Ο ΔΗΜΟΣ

ΕΜΒΑΣΟΝ ΓΕΩΤΕΜΑΧΙΟΥ

Εμβαδά = 40,00 m x 100,00 m = 4000,00 m²

ΠΑΡΑΤΗΡΗΣΕΙΣ

- Το διάγραμμα είναι ενταγμένο στο κρατικό σύστημα συντεταγμένων ΕΓΣΑ '87

ΟΡΟΙ ΔΟΜΗΣΗΣ

ΕΚΤΟΣ ΟΡΘΟΓΩΝΙΣΜΟΥ (Π.Δ. 24.05.1985 - ΦΕΚ 270Δ / 31.05.1985 & Ν. 3212 - ΦΕΚ 308Α / 31.12.2003)

ΟΡΟΙ ΔΟΜΗΣΗΣ ΠΑ ΤΗΝΟΤΡΟΦΙΚΕΣ ΕΓΚΑΤΑΣΤΑΣΕΙΣ

Συντεταγμένες δρόμους σε δ. = 0,80

ΕΓΓΡΑΦΟΤΗ

ΠΑΠΗΣ ΧΑΡΑΛΑΜΠΟΣ
ΠΑΠΗΣ ΓΕΩΡΓΙΟΣ
ΠΑΠΗΣ ΝΙΚΟΛΑΟΣ

ΕΓΓΡΑΦΟ

ΑΠΟΤΥΠΩΣΗ ΤΟΥ ΤΕΜΑΧΙΟΥ ΜΕ ΑΡΙΘΜΟ 57.α
(ΤΜΗΜΑ ΤΟΥ 57)

ΘΕΣΗ

Δ.Δ. ΦΑΡΑΓΓΙΟΥ (ΕΚΤΟΣ ΟΙΚΙΣΜΟΥ),
ΔΗΜΟΣ ΑΜΥΝΤΑΙΟΥ,
ΝΟΜΟΣ ΦΛΩΡΙΝΑΣ

ΜΕΛΕΤΗΤΗΣ

ΜΠΙΤΑΚΗΣ ΑΝΘΙΜΟΣ
ΠΟΛΙΤΙΚΟΣ ΜΗΧΑΝΙΚΟΣ

Θ.Ε.Μ.Δ
ΤΟΠΟΓΡΑΦΙΚΟ ΔΙΑΓΡΑΜΜΑ
ΑΡ. ΣΧΕΔΙΟΥ
Τ-1

ΚΛΜΑΚΑ 1:500 / 1:5000 / 1:50000

ΧΡΟΝΟΣ ΜΕΛΕΤΗΣ ΔΕΚΕΜΒΡΙΟΣ 2014

ΥΠΟΓΡΑΦΗ

Ο ενεργός την αυτοψία

ΜΠΙΤΑΚΗΣ ΣΤ. ΑΝΘΙΜΟΣ

Professional seal and signature of the engineer.

ΠΡΟΒΟΛΙΚΟ ΣΥΣΤΗΜΑ ΕΓΣΑ '87


ΕΜΒΑΣΟΝ 4000,00 Μ²

Table with 4 columns: Plot No., X, Y, Area. Lists plots 13-36 and their respective areas.

Table with 3 columns: Corner No., X, Y, Area. Lists corners A, B, G, Δ and their coordinates and areas.

Table with 4 columns: Plot No., X, Y, Area. Lists plots 1-12 and their respective areas.

Προβολικό Σύστημα ΕΓΣΑ '87

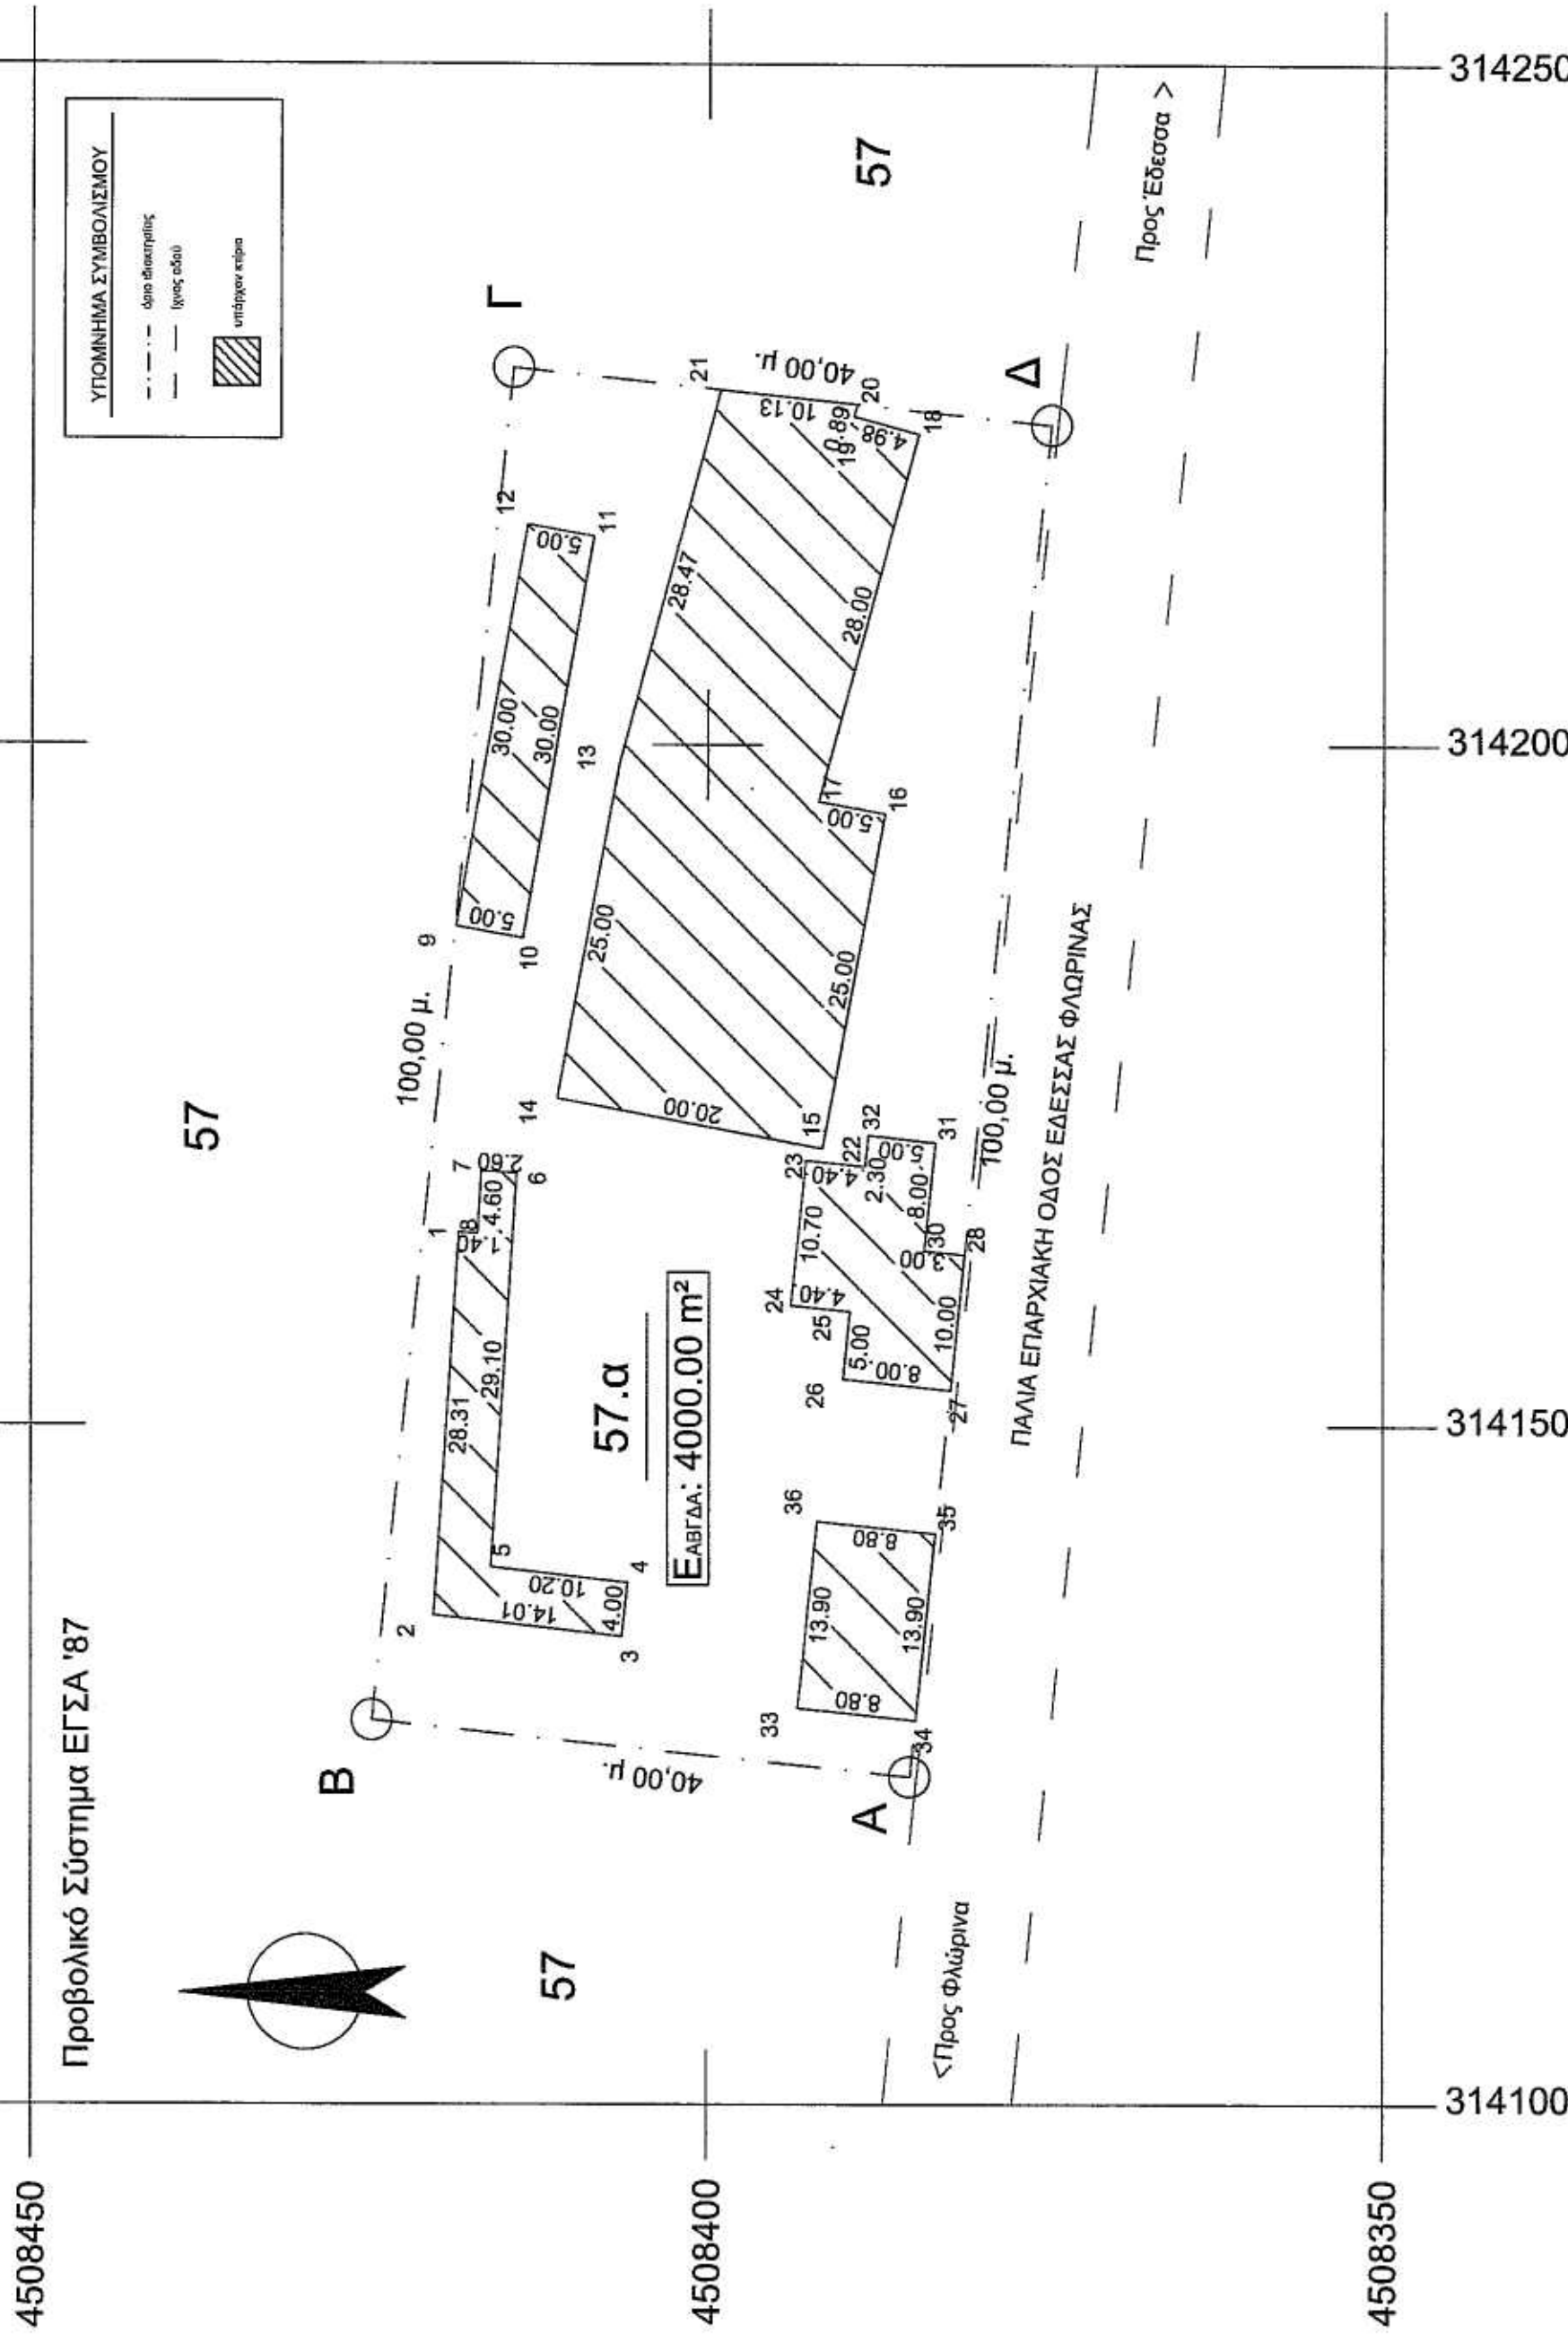

314250

314200

314150

314100

4508450

4508400

4508350