

ΤΟΠΟΓΡΑΦΙΚΟ ΔΙΑΓΡΑΜΜΑ (Α.Β.Γ.Δ...Ρ.Σ.Τ.Α)  
ΕΜΒΑΔΟΥ: 13337,75 Μ2  
ΙΔΙΟΚΤΗΣΙΑ: ΠΑΣΣΙΑΣ ΑΘΑΝΑΣΙΟΣ  
ΚΤΗΜΑΤΙΚΗ ΠΕΡΙΦΕΡΕΙΑ ΠΟΛΥΓΥΡΟΥ  
ΘΕΣΗ: ΑΝΑΣΤΑΣΙΤΙΚΟ\*  
ΚΛΙΜΑΚΑ: 1:500

Το παρόν απαιτητικό με ταχυμετρική μέθοδο και εξαρτήθηκε από το κρατικό σύστημα συντεταγμένων ΕΓΣΑ '87 με χρήση ζυγώνος διαφορικού συστήματος γεωγραφικού εντοπισμού. (παρ. 15 Αρ. 49 του Ν. 4030/2011).

ΣΥΝΤΕΤΑΓΜΕΝΕΣ ΚΟΡΥΦΩΝ  
ΣΥΣΤΗΜΑ ΕΞΑΡΤΗΣΗΣ ΕΓΣΑ '87

- Α. X=451555.50 Y=4460019.65
- Β. X=451572.91 Y=4460012.33
- Γ. X=451572.29 Y=4460010.20
- Δ. X=451589.27 Y=4459982.89
- Ε. X=451591.13 Y=4459980.99
- Ζ. X=451612.98 Y=4459983.12
- Η. X=451626.04 Y=4459955.85
- Θ. X=451646.02 Y=4459945.27
- Ι. X=451655.07 Y=4459940.48
- Κ. X=451654.28 Y=4459917.65
- Λ. X=451649.91 Y=4459904.77
- Μ. X=451643.93 Y=4459894.01
- Ν. X=451624.75 Y=4459863.87
- Ξ. X=451618.30 Y=4459852.71
- Ο. X=451596.30 Y=4459871.47
- Π. X=451551.81 Y=4459887.06
- Ρ. X=451513.66 Y=4459898.83
- Σ. X=451525.97 Y=4459964.52
- Τ. X=451534.88 Y=4459991.98



**ΔΗΛΩΣΗ ΜΗΧΑΝΙΚΟΥ (Ν. 651/177)**  
Δηλώνω σύμφωνα με το νόμο για το γεωμετρικό με στοιχεία Α-Β-Γ.....Σ-Τ-Α και με εμβαδόν 13337,75 τμ. που βρίσκεται εκτός σχεδίου και εκτός περιμετρικής ζώνης του Δήμου Πολυγύρου της Π.Ε. Χαλκιδικής ότι:  
α) είναι όριο και αναγνωρίζεται κατά κανόνα σύμφωνα με τις τοπογραφικές διατάξεις που έχουν εγγραφεί.  
β) Δεν εμπέδω στις διατάξεις του νόμου 1337/83 και δεν έχει υποχρέωση σφραγίδας σε γη και σε χρήμα και δεν κυριώνει πράξη εκκατάστασης του άρθρου 12 του Ν. 1337/83.  
γ) εκτός των ορίων γεωμετρικών δεν υφίστανται διατηρητέα κτίσματα.  
δ) απέχει πάνω από 1550 μ από την θάλασσα.  
ε) είναι εντός Γ.Π.Σ., τομής (ΠΕΠΔ-ΑΤΓ) περιοχή κομής γεωργικής γης.

Ο ΜΗΧΑΝΙΚΟΣ


**ΕΜΒΑΔΟΝ ΓΕΩΤΕΜΑΧΙΟΥ: Α-Β-Γ.....Σ-Τ-Α = 13337,75 τμ**

- ΠΑΡΑΤΗΡΗΣΕΙΣ:**
- Το διάγραμμα είναι ενταγμένο στο κρατικό σύστημα συντεταγμένων ΕΓΣΑ '87.
  - Οι διαστάσεις και τα εμβαδόν υπολογίστηκαν αναλυτικά από τις συνικές των κορυφών.
  - Η εξάρτηση από το ΕΓΣΑ '87 πραγματοποιήθηκε με σύστημα GPS και κάνοντας χρήση του δικτύου μόνιμων σταθμών αναφοράς της METRICANET GNSS.

ΙΔΙΟΚΤΗΣΗΣ:  
ΠΑΣΣΙΑΣ ΑΘΑΝΑΣΙΟΣ

ΕΡΕΥΝΑ ΜΗΧΑΝΙΚΟΥ: ΟΡΙΟ ΔΟΜΗΣΗΣ  
ΔΙΑΤΑΓΜΑ ΧΑΛΚΙΔΙΚΗΣ (Π.Δ. 1.7-77 ΦΕΚ 290/1-9-77)  
& Π.Δ. 2421-5-1985 ΦΕΚ 270/1/85  
ΕΠΙΠΛΕΟΜΕΝΑ ΣΤΟΙΧΕΙΑ ΔΟΜΗΣΗΣ (για κατοικία)  
ΕΛΑΧΙΣΤΟ ΕΜΒΑΔΟΝ=4000,00 Μ2  
ΔΟΜΗΤΗ 200,00 Μ2  
ΑΠΟΣΤΑΣΕΙΣ α) Πλάτος ορίου = 15 μ β) Βασική εκσκαφή 10μ  
γ) μ=20μ, δ) από οριζόντιο επιπέδου οδού 20μ  
ε) από οριζόντιο επιπέδου οδού 15μ, στ) από οριζόντιο 30,00μ  
ΟΡΟΦΟΙ ΣΤΥΦΟΣ=7,00 μ + 1,20 μ στεγή.

**ΟΔΟΠΟΡΙΚΟ ΣΚΑΡΙΦΗΜΑ**

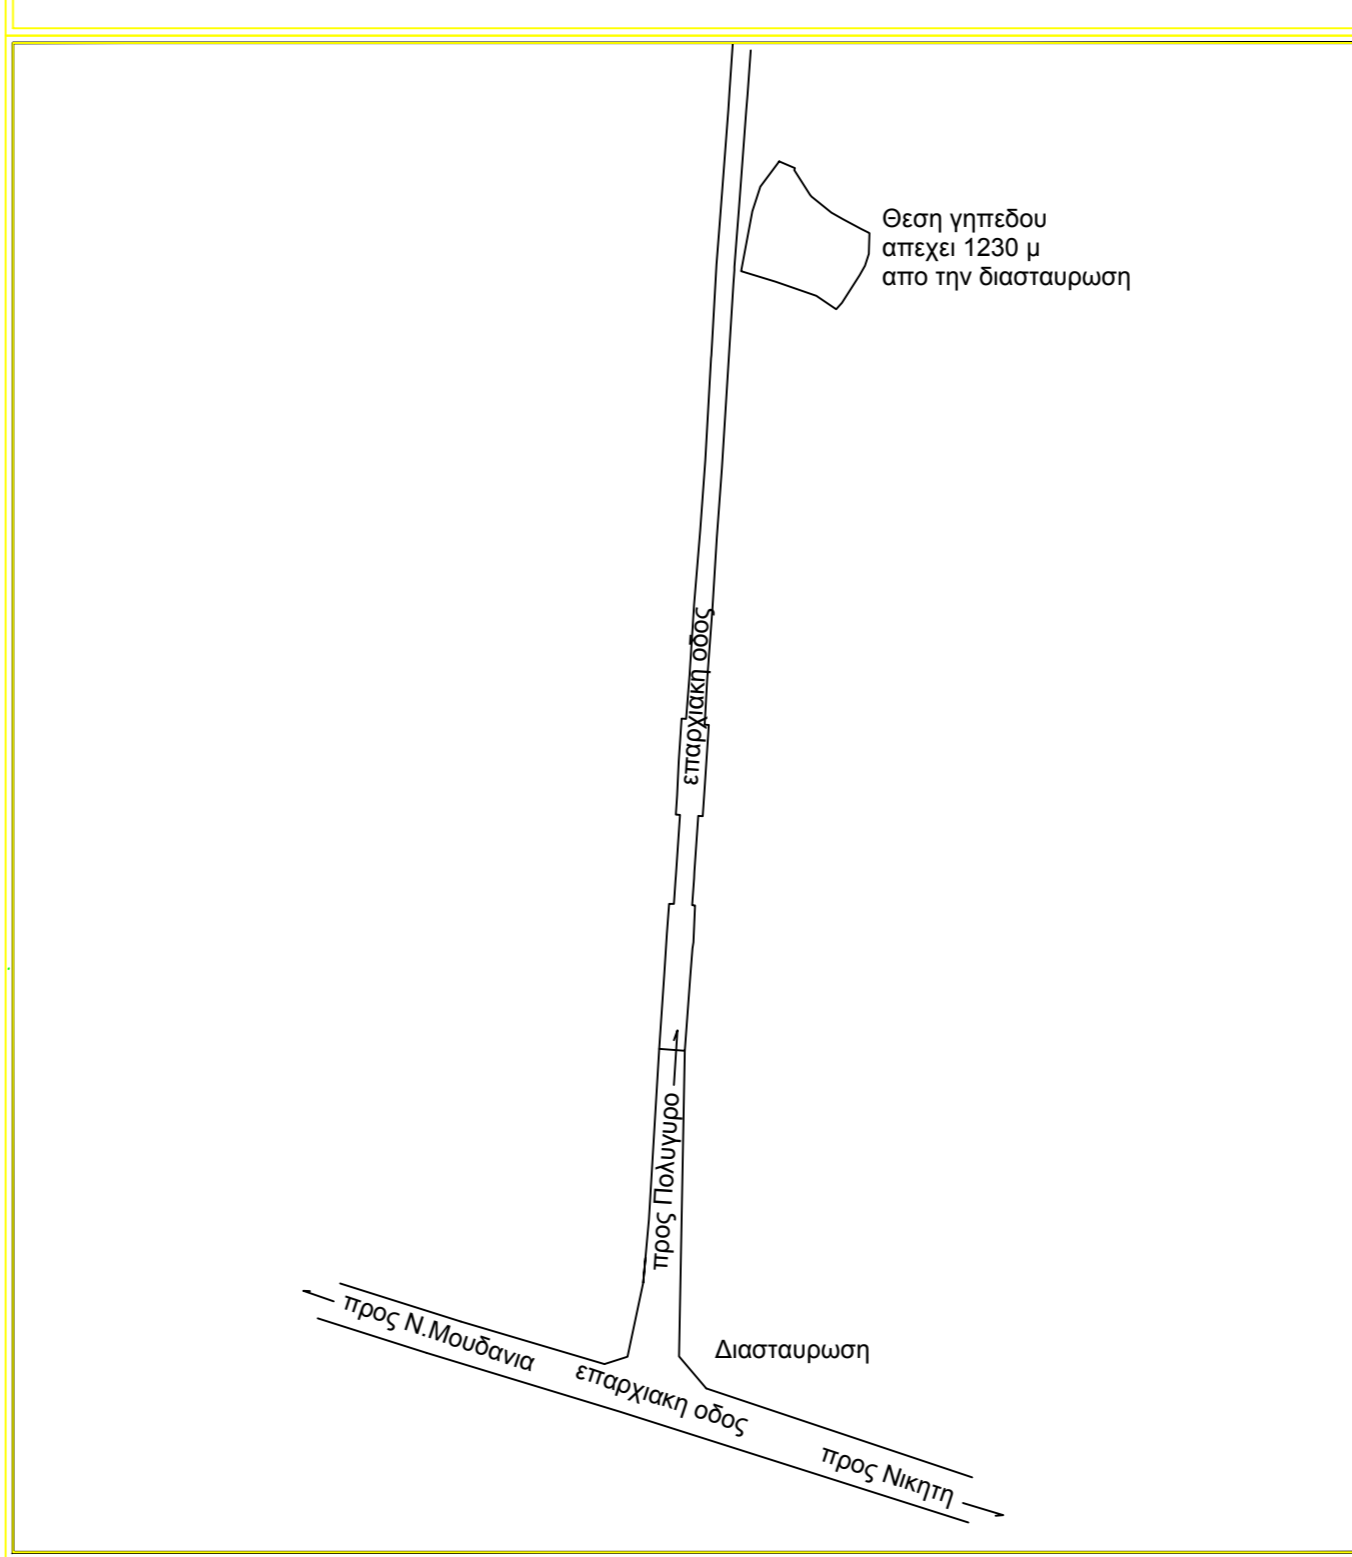

**ΑΠΟΣΠΑΣΜΑ ΔΟΡΥΦΟΡΙΚΗΣ ΕΙΚΟΝΑΣ**



**ΔΗΛΩΣΗ ΙΔΙΟΚΤΗΤΗ (Ν. 4030/2011)**  
Ο κάτω υπογεγραμμένος ΠΑΣΣΙΑΣ ΑΘΑΝΑΣΙΟΣ δηλώνω ότι τα υλοποιημένα όρια του γεωμετρικού με στοιχεία Α-Β-Γ.....Σ-Τ-Α και με εμβαδόν 13337,75 τμ. που βρίσκεται στο Δήμο Πολυγύρου της Π.Ε. Χαλκιδικής υπαδείχθησαν από μένα, και εγνώρισα για την ακρίβεια των δηλούμενων ορίων του γεωμετρικού.

Ο ΔΗΛΩΝ

**texνικό γραφείο**  
Γεωμετρική & Γεωτεχνική

ΕΡΓΟΔΟΤΗΣ: ΠΑΣΣΙΑΣ ΑΘΑΝΑΣΙΟΣ

ΕΡΓΟ: ΕΚΔΟΣΗ ΑΔΕΙΑΣ ΜΙΚΡΗΣ ΚΛΙΜΑΚΑΣ ΓΙΑ ΠΕΡΙΦΡΑΣΗ

ΘΕΣΗ: ΑΝΑΣΤΑΣΙΤΙΚΟ (εκτός σχεδίου)  
ΔΗΜΟΣ ΠΟΛΥΓΥΡΟΥ ΧΑΛΚΙΔΗΣ

ΤΙΤΛΟΣ ΣΧΕΔΙΟΥ: ΤΟΠΟΓΡΑΦΙΚΟ ΔΙΑΓΡΑΜΜΑ

ΧΡΟΝΟΣ ΜΕΛΕΤΗΣ: ΜΑΙΟΣ 2015  
ΚΛΙΜΑΚΑ: 1:500  
ΜΕΛΕΤΗ: ΤΟΠΟΓΡΑΦΙΚΗ  
ΑΡ. ΣΧΕΔΙΟΥ: Τ1

ΜΕΛΕΤΗΤΗΣ: ΠΑΠΑΔΟΠΟΥΛΟΣ ΓΕΩΡΓΙΟΣ  
τοπογράφος μηχανικός Τ.Ε.

ΣΦΡΑΓΙΔΑ ΥΠΟΓΡΑΦΗ

ΣΦΡΑΓΙΔΑ ΘΕΩΡΗΣΗΣ