


ΤΟΠΟΓΡΑΦΙΚΟ ΔΙΑΓΡΑΜΜΑ

ΚΛΙΜΑΚΑ 1: 500

ΙΔΙΟΚΤΗΣΙΑ : ΤΣΩΝΗ ΧΡΥΣΑΦΩ

ΕΚΤΟΣ ΤΩΝ ΕΓΚΕΚΡΙΜΕΝΩΝ ΟΡΙΩΝ
ΟΙΚΙΣΜΟΥ : ΠΟΡΤΟ ΜΠΟΥΦΑΛΟ
ΔΗΜΟΥ : ΚΥΜΗΣ - ΑΛΙΒΕΡΙΟΥ
ΘΕΣΗ : "ΚΑΜΑΡΙ"

ΠΑΡΑΤΗΡΗΣΗ : Τα όρια τα υπέδειξε ο ιδιοκτήτης.

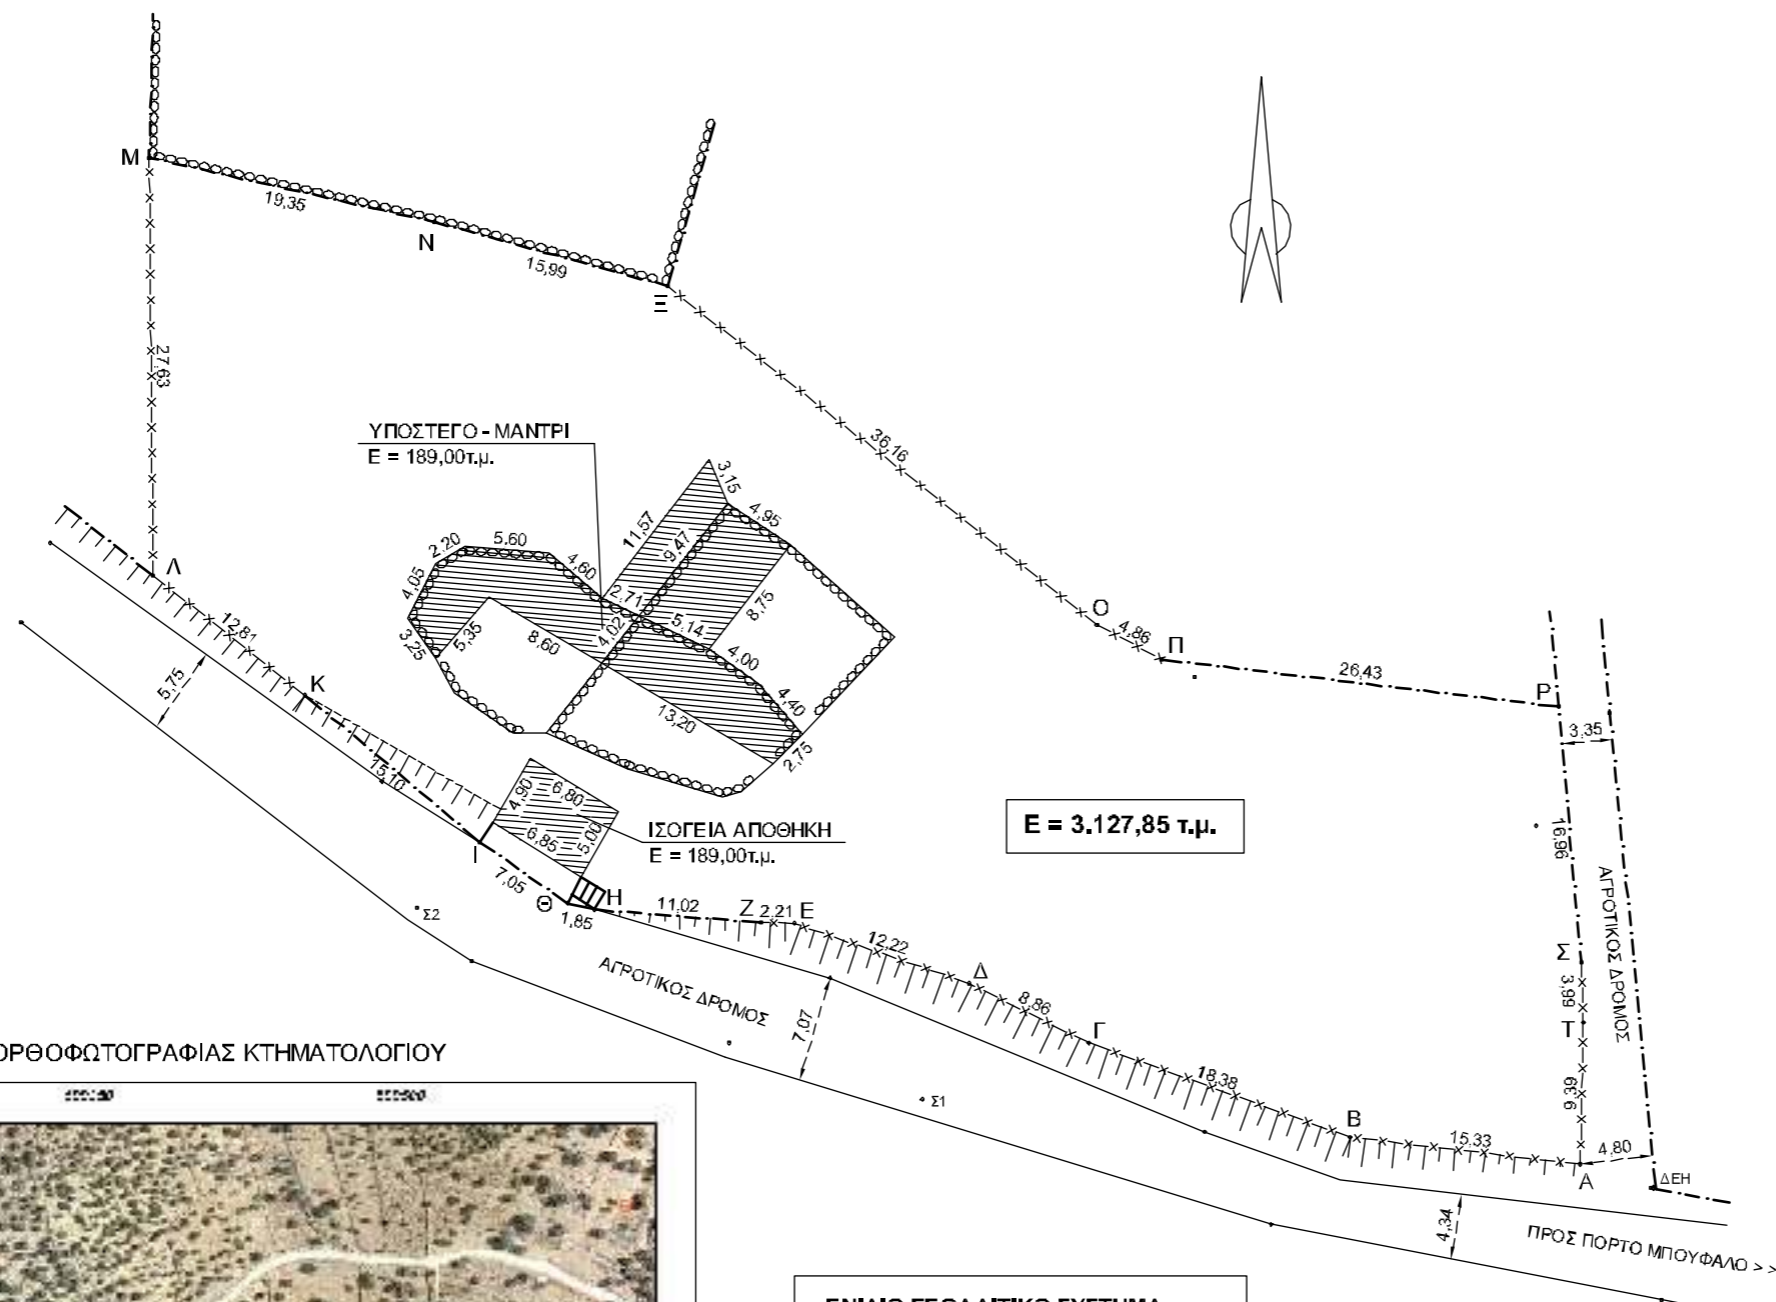

ΑΠΟΣΠΑΣΜΑ ΟΡΘΟΦΩΤΟΓΡΑΦΙΑΣ ΚΤΗΜΑΤΟΛΟΓΙΟΥ



ΕΝΙΑΙΟ ΓΕΩΔΑΙΤΙΚΟ ΣΥΣΤΗΜΑ ΣΥΝΤΕΤΑΓΜΕΝΩΝ (ΕΓΣΑ 87)

ΕΜΒΑΔΟΝ : Ε = 3.127,85 τ.μ.

A : X=509160.8031 Y=4240705.2941
 B : X=509145.5794 Y=4240707.0803
 Γ : X=509128.2869 Y=4240713.3083
 Δ : X=509120.3610 Y=4240717.2596
 Ε : X=509108.8035 Y=4240721.2400
 Ζ : X=509106.5915 Y=4240721.2736
 Η : X=509095.6008 Y=4240722.1305
 Θ : X=509093.8084 Y=4240722.5693
 Ι : X=509088.0251 Y=4240726.6012
 Κ : X=509076.4718 Y=4240736.3223
 Λ : X=509066.4046 Y=4240744.2420
 Μ : X=509066.1554 Y=4240771.8732
 Ν : X=509085.0298 Y=4240767.6197
 Ξ : X=509100.4515 Y=4240763.3809
 Ο : X=509128.8271 Y=4240740.9699
 Π : X=509133.1184 Y=4240738.6802
 Ρ : X=509159.3607 Y=4240735.5618
 Σ : X=509160.8667 Y=4240718.6733
 Τ : X=509161.0053 Y=4240714.6833
 Α : X=509160.8031 Y=4240705.2941

ΥΠΟΜΝΗΜΑ :
ΑΠΟΣΤΑΣΗ ΑΠΟ ΘΑΛΑΣΣΑ 85,00μ.

Ε Α.Β.Γ.....Σ.Τ.Α. = **3.127,85τ.μ.**

ΥΠΕΥΘΥΝΗ ΔΗΛΩΣΗ (Ν.651/77)

Ο ΥΠΟΓΡΑΦΩΝ ΜΗΧΑΝΙΚΟΣ ΔΗΛΩΝΩ ΥΠΕΥΘΥΝΑ
 ΒΑΣΕΙ ΤΟΥ (ν.651/77) ΟΤΙ ΤΟ ΕΜΦΑΙΝΟΜΕΝΟ ΥΠΟ
 ΣΤΟΙΧΕΙΑ : **Α.Β.Γ.Δ.....Π.Ρ.Σ.Τ.Α.** ΑΓΡΟΤΕΜΑΧΙΟ
 ΤΟΥ ΠΑΡΟΝΤΟΣ ΤΟΠΟΓΡΑΦΙΚΟΥ ΔΙΑΓΡΑΜΜΑΤΟΣ
 ΕΙΝΑΙ **ΜΗ** ΑΡΤΙΟ ΚΑΙ **ΜΗ** ΟΙΚΟΔΟΜΗΣΙΜΟ ΣΥΜΦΩΝΑ
 ΜΕ ΤΙΣ ΙΣΧΥΟΥΣΕΣ ΠΟΛΕΟΔΟΜΙΚΕΣ ΔΙΑΤΑΞΕΙΣ.

ΑΛΙΒΕΡΙ 02 / 2015
 - Ο ΔΗΛΩΝ & ΣΥΝΤΑΞΑΣ ΜΗΧΑΝΙΚΟΣ -