ΕΡΓΟΔΟΤΗΣ: ΕΛΕΝΗ - ΜΑΡΙΑ ΔΑΛΙΑΝΗ

ΕΡΓΟ: ΕΠΙΣΚΕΥΗ ΙΣΟΓΕΙΟΥ ΑΓΡΟΤΙΚΗΣ ΚΑΤΟΙΚΙΑΣ ΠΡΟΫΦΙΣΤΑΜΕΝΗΣ ΤΟΥ 1955 - ΕΠΙΣΚΕΥΗ ΤΜΗΜΑΤΟΣ ΚΕΡΑΜΟΣΚΕΠΗΣ ΜΕ ΠΑΝΕΛ. [illegible]

ΘΕΣΗ: ΕΝΤΟΣ ΟΙΚΙΣΜΟΥ [illegible] ΔΗΜ. ΔΙΑΜ. ΔΗΜΟΥ ΚΑΛΑΒΡΥΤΩΝ

ΜΕΛΕΤΗΤΗΣ:

ΚΑΛΟΓΙΑΝΝΗΣ Γ. ΣΠΥΡΙΔΩΝ
[illegible]

ΑΡΙΘΜΟΣ ΣΧΕΔΙΟΥ

ΘΕΜΑ ΣΧΕΔΙΟΥ: ΔΙΑΓΡΑΜΜΑ ΚΑΛΥΨΗΣ - [illegible] ΚΑΤΟΨΗ ΤΟΜΕΣ - ΟΨΕΙΣ

ΚΛΙΜΑΚΑ: 1:100 & 1:200

ΗΜΕΡΟΜΗΝΙΑ: ΙΟΥΛΙΟΣ 2015

ΚΑΛΟΓΙΑΝΝΗΣ Γ. ΣΠΥΡΙΔΩΝ
[illegible]

ΘΕΩΡΗΘΗΚΕ

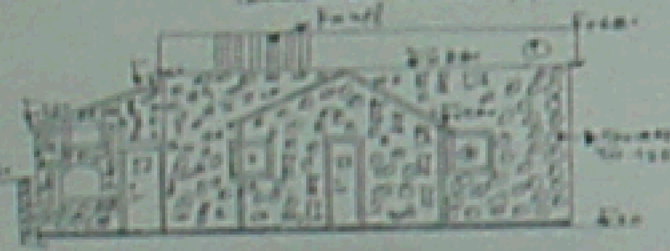

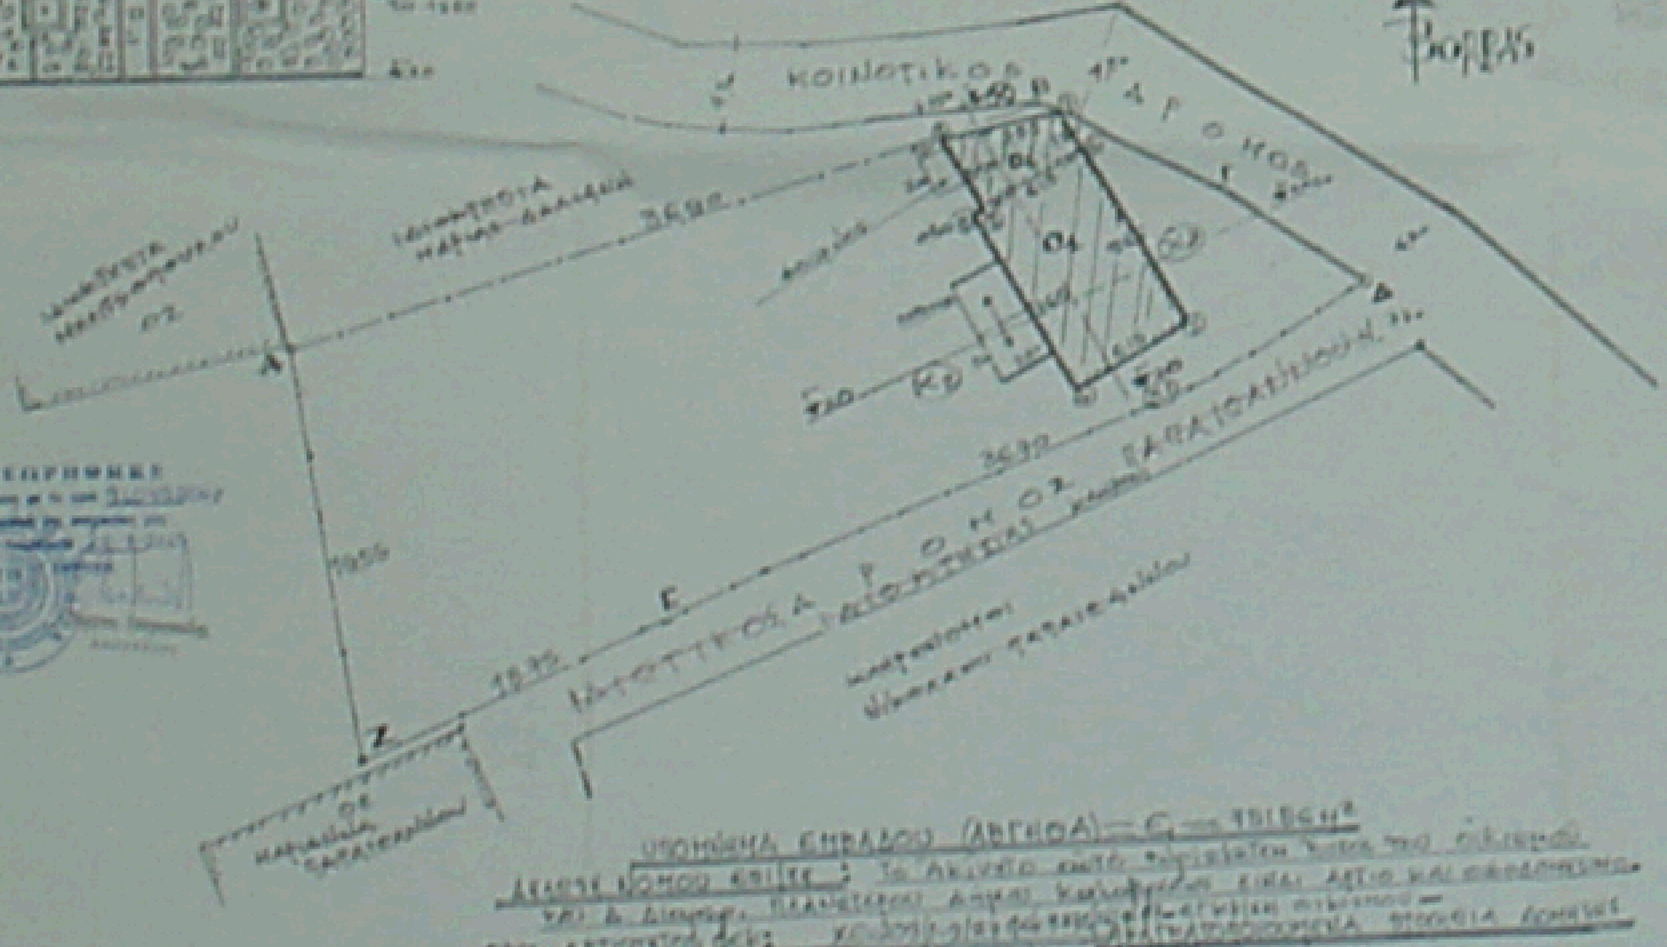
ΚΟΙΝΟΤΙΚΟΣ ΔΡΟΜΟΣ
ΒΟΡΡΑΣ
ΚΟΙΝΟΤΙΚΟΣ ΔΡΟΜΟΣ
3690
3890
1955
1835
A
Δ
E
Z
Κ1
Κ2
Ο1

ΥΠΟΜΝΗΜΑ ΕΜΒΑΔΟΥ (ΑΒΓΔΕΑ) = Ε = 951.86 m²

ΣΥΝΤΕΤΑΓΜΕΝΕΣ

	X	Y
Α	[illegible]	[illegible]
Β	[illegible]	[illegible]
Γ	[illegible]	[illegible]
Δ	[illegible]	[illegible]
Ε	[illegible]	[illegible]
Ζ	[illegible]	[illegible]

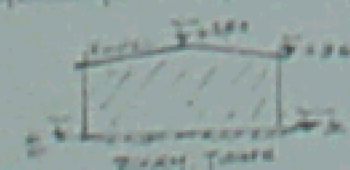
ΠΛΑΓΙΑ ΤΟΜΗ

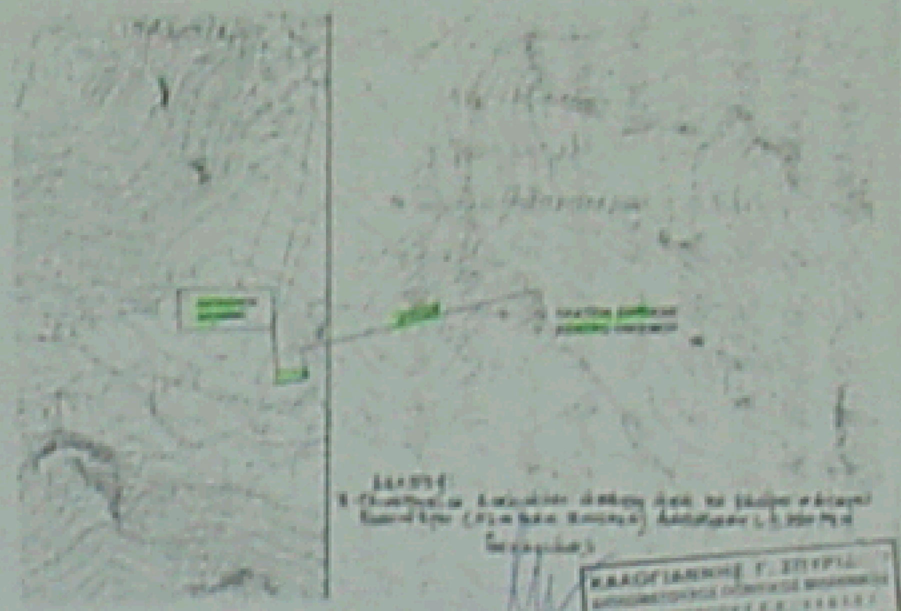

ΚΑΛΟΓΙΑΝΝΗΣ Γ. ΣΠΥΡΙΔΩΝ
[illegible]

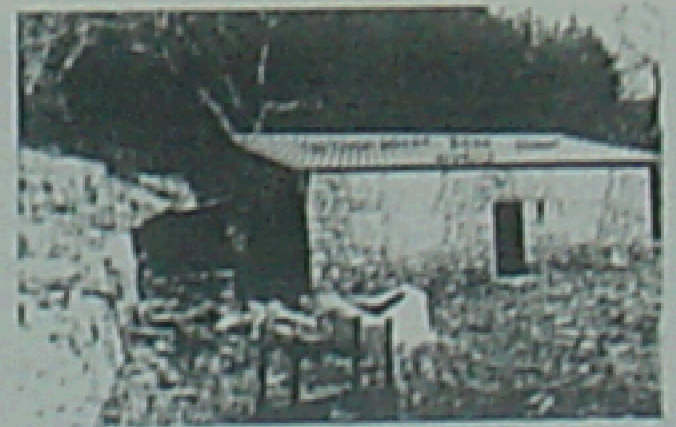

ΧΑΡΑΚΤΗΡΙΣΜΟΣ ΕΡΓΑΣΙΩΝ

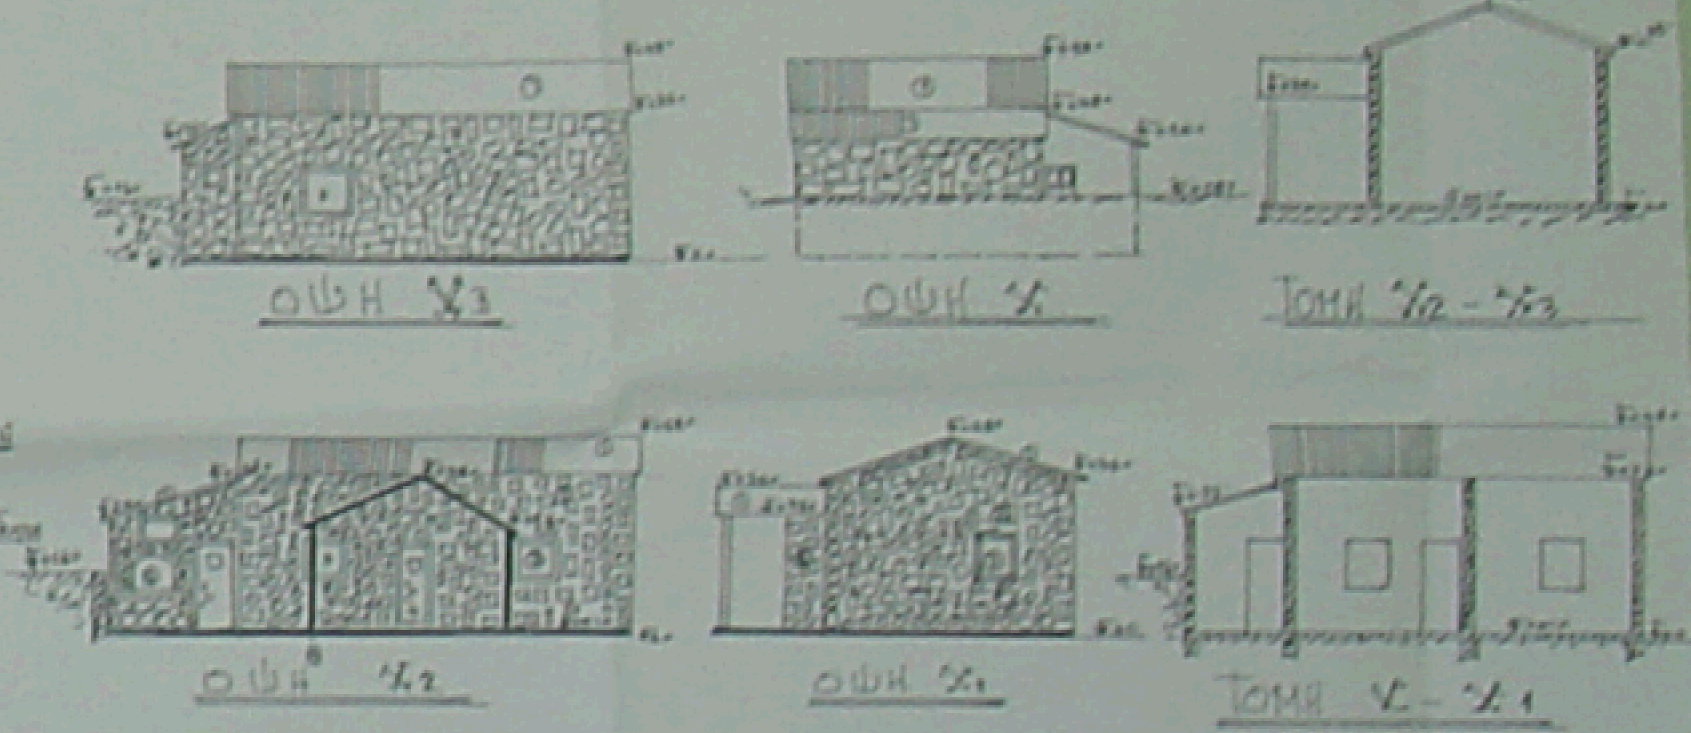
ΟΨΗ Χ3
ΟΨΗ Χ
ΤΟΜΗ Χ2 - Χ3
ΟΨΗ Χ2
ΟΨΗ Χ1
ΤΟΜΗ Χ - Χ1

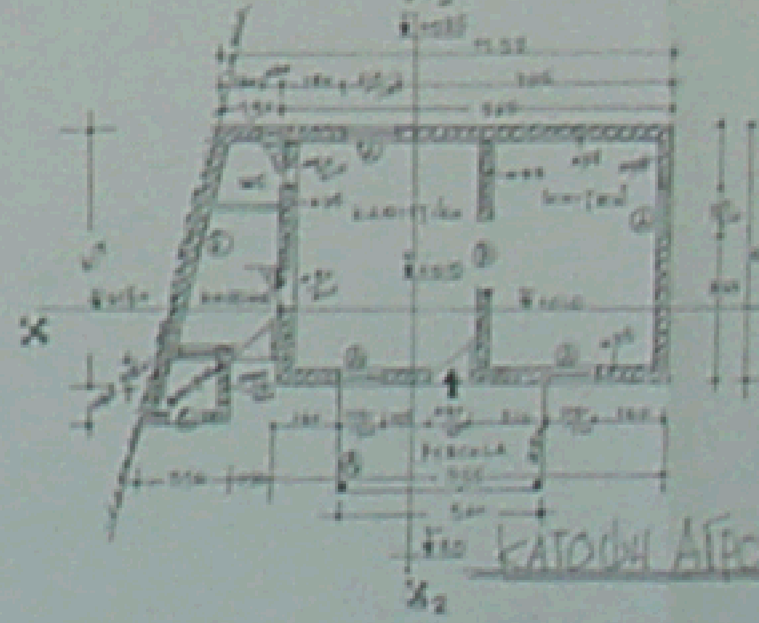
Χ3
Χ
Χ1
Χ2
ΠΕΡΓΚΟΛΑ

ΚΑΤΟΨΗ ΑΓΡΟΚΑΤΟΙΚΙΑΣ

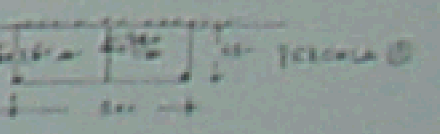ΕΜΒΑΔΟ ΟΙΚΙΑΣ ΠΡΟΥΠΑΡΧΟΥΣΑΣ ΠΡΟ ΤΟΥ 1955