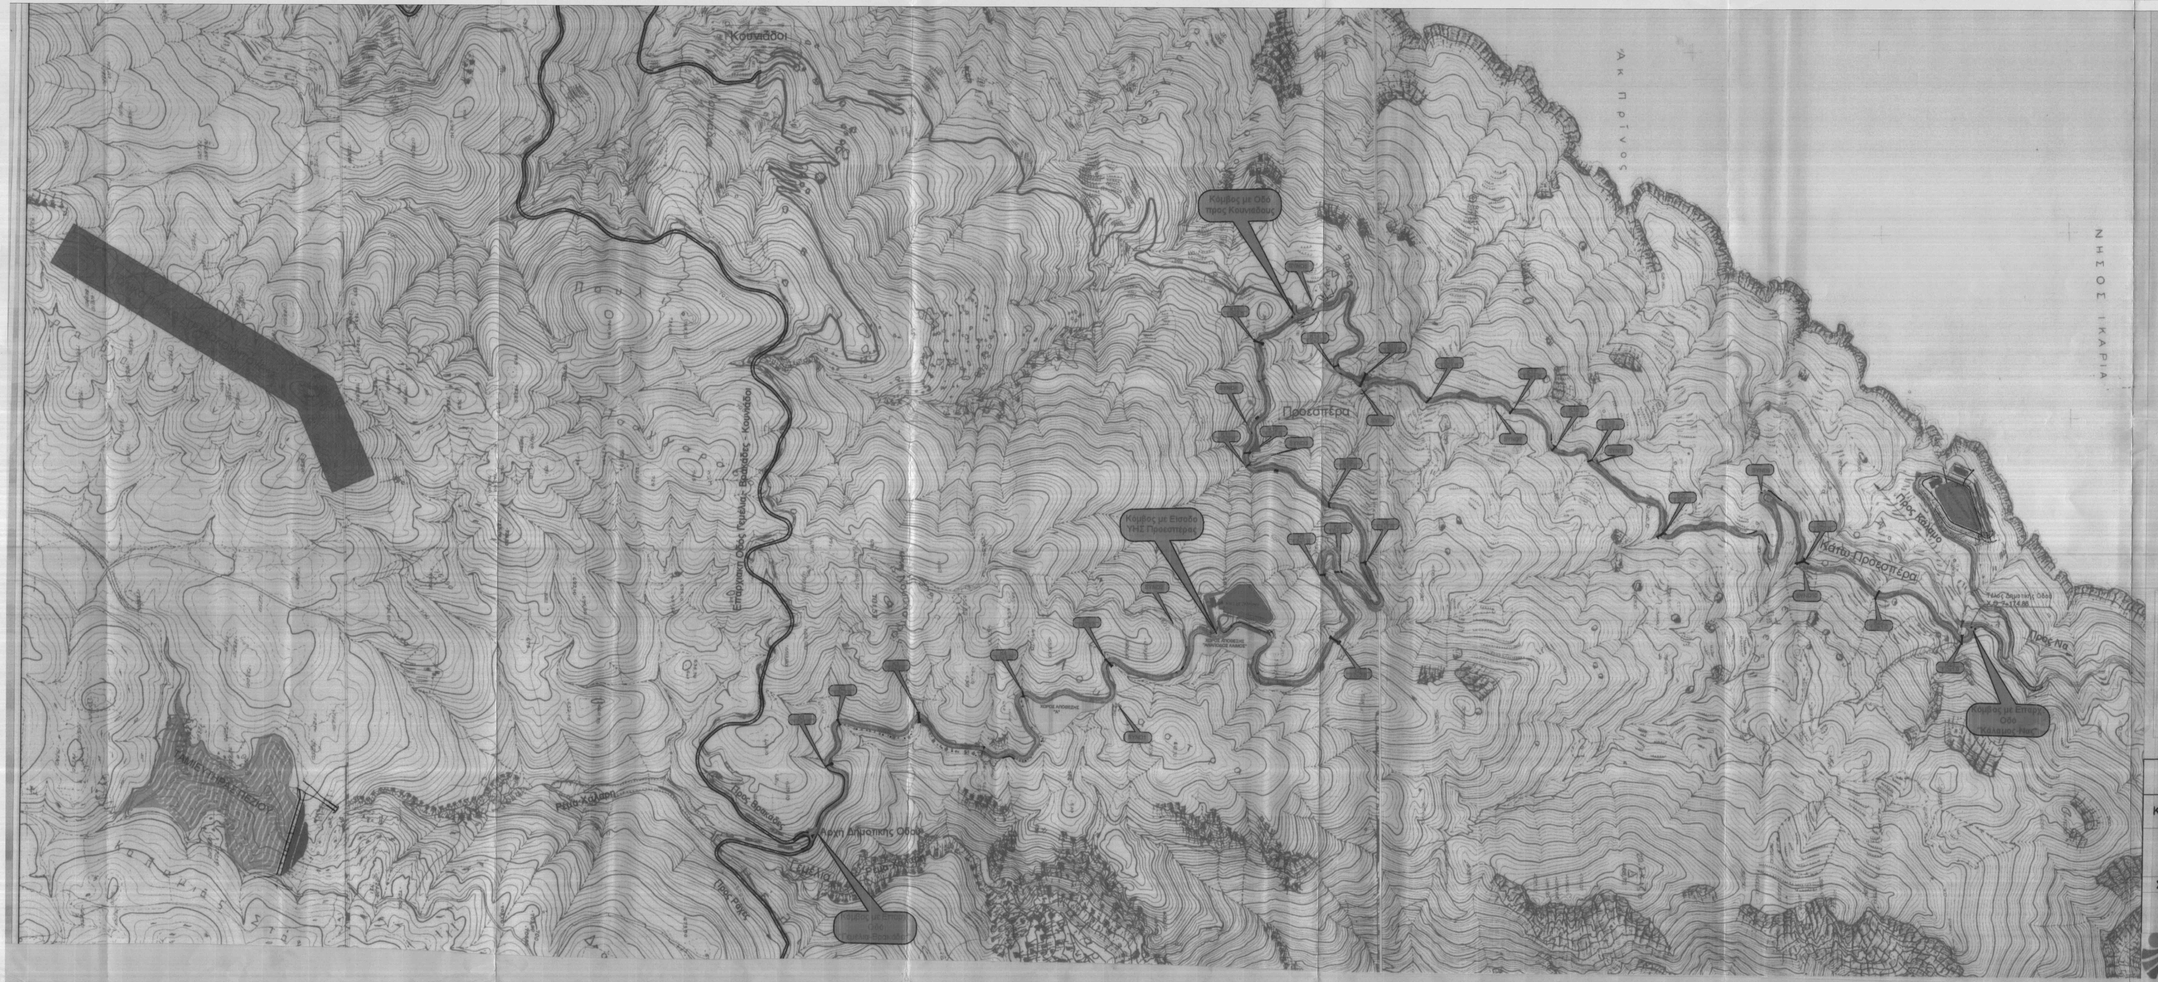

ΘΕΩΡΗΘΗΚΕ
Ο ΔΙΟΙΚΗΤΗΣ
ΥΔΡΟΗΛΕΚΤΡΙΚΩΝ ΕΡΓΩΝ
Κ. ΚΑΡΑΜΑΝΤΑΚΗΣ

ΕΓΚΡΙΘΗΚΕ
ΒΙΚΤΩΡΑΣ ΚΩΝΣΤΑΛΟΔΑΡΟΣ
ΦΑΚ. ΜΗΧΑΝΙΚΟΣ

ΔΕΗ ΑΝΑΝΕΩΣΙΜΕΣ Α.Ε.
ΑΝΩΝΥΜΗ ΕΤΑΙΡΕΙΑ ΔΙΑΧΕΙΡΙΣΗΣ ΑΝΑΝΕΩΣΙΜΩΝ ΠΗΓΩΝ ΕΝΕΡΓΕΙΑΣ
ΑΠΟΣΠΑΣΤΗΡΙΟ 3 Α' ΠΑΡΟΔΟΣ ΛΕΩΦ. ΚΗΦΙΣΙΑΣ ΑΔΥ 6ΗΑ ΑΘΗΝΑ
ΑΡΜ. ΟΗΕ/ΟΤΑ ΑΔΥ 6ΗΑ ΑΘΗΝΑ
ΑΡ.Μ.Α.Ε. 61001/06/Β/00/16

ΗΠΡΟΙΣΤΑΜΕΝΟΣ ΤΗΣ ΔΙΗΕΣ ΑΛΟΝ
ΧΗΜΑΖΟΠΟΥΛΟΣ ΑΝΑΣΤΑΣΙΟΣ

Στέλιος Ποντάρης
Διευθυντής Υποστήριξης Έργου
ΔΕΗ ΑΝΑΝΕΩΣΙΜΕΣ Α.Ε.

ΥΠΟΜΝΗΜΑ

- Δημοτική Οδός Γεμέλια - Κάτω Προεσπέρα
- Ασφαλτοστρωμένη Οδός
- Χωμάτινη Οδός
- Κίβωτοειδής Σωλήν Πλάτους x Ύψους
- Προσβάσεις

ΥΒΡΙΔΙΚΟ ΕΝΕΡΓΕΙΑΚΟ ΕΡΓΟ ΙΚΑΡΙΑΣ

ΚΑΤΑΣΚΕΥΗ ΔΗΜΟΤΙΚΗΣ ΟΔΟΥ ΓΕΜΕΛΙΑ - ΚΑΤΩ ΠΡΟΕΣΠΕΡΑ

ΓΕΝΙΚΗ ΟΡΙΖΟΝΤΙΟΓΡΑΦΙΑ

ΣΥΝΤΑΧΘΗΚΕ	ΕΛΕΓΧΘΗΚΕ	ΕΓΚΡΙΘΗΚΕ	ΚΛΙΜΑΚΑ
Ι. ΚΑΤΤΕΣ ΠΟΛ. ΜΗΧ/ΝΙΚ	Ν. ΠΕΤΟΥΝΗΣ ΠΟΛ. ΜΗΧ/ΝΙΚ	Ν. ΠΕΤΟΥΝΗΣ ΠΟΛ. ΜΗΧ/ΝΙΚ	1:5000

ΔΕΗ ΑΝΑΝΕΩΣΙΜΕΣ Α.Ε.
ΔΙΕΥΘΥΝΣΗ ΜΙΚΡΩΝ ΥΔΡΟΗΛΕΚΤΡΙΚΩΝ ΕΡΓΩΝ
ΕΡΓΟΤΑΞΙΑΚΟ ΓΡΑΦΕΙΟ ΙΚΑΡΙΑΣ - ΕΠΙΒΛΕΨΗ

ΗΜΕΡΗΝΙΑ : 03 ΟΚΤΩΒΡΙΟΥ 2012
ΑΡΙΘΜΟΣ ΣΧΕΔΙΟΥ
ΚΛ.ΕΠΙΒΛ. - Δ.Ο. - 003