



1 : 500

4512900

4512850

4512800


# ΔΗΜΟΣ ΩΡΑΙΟΚΑΣΤΡΟΥ (Π.Ε. ΘΕΣ/ΝΙΚΗΣ) ΚΤΗΜΑΤΙΚΗ ΠΕΡΙΟΧΗ ΔΗΜΟΤΙΚΗΣ ΚΟΙΝΟΤΗΤΑΣ ΜΕΛΙΣΣΟΧΩΡΙΟΥ

ΑΠΟΤΥΠΩΣΗ ΥΠΑΡΧΟΥΣΑΣ ΚΑΤΑΣΤΑΣΗΣ ΤΟΥ ΑΓΡΟΤΕΜΑΧΙΟΥ ΜΕ ΣΤΟΙΧΕΙΑ  
Α.Β.Γ...Κ.Α.Δ ΕΚΤΑΣΕΩΣ Ε = 6887.75 τ.μ.  
ΙΔΙΟΚΤΗΣΙΑΣ: ΠΑΠΑΜΠΟΥΚΑ ΠΑΣΧΑΛΗ ΤΟΥ ΑΘΑΝΑΣΙΟΥ  
ΤΟΠΟΘΕΣΙΑ: "ΣΕΝΤΟΥΚΙ"

ΠΡΟΒΟΛΙΚΟ  
ΣΥΣΤΗΜΑ  
(ΕΓΣΑ 87)  
K=0.999703

ΘΕΣΣΑΛΟΝΙΚΗ, 18-05-2015

Ο ΣΥΝΤΑΞΑΣ

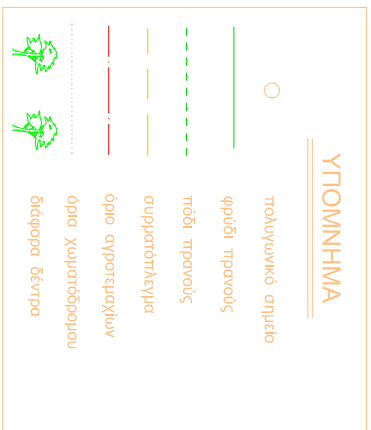


ΤΑ ΟΡΙΑ ΥΠΟΔΕΙΧΘΗΚΑΝ  
ΑΠΟ ΤΟΝ ΙΔΙΟΚΤΗΤΗ

408600

408650

408700

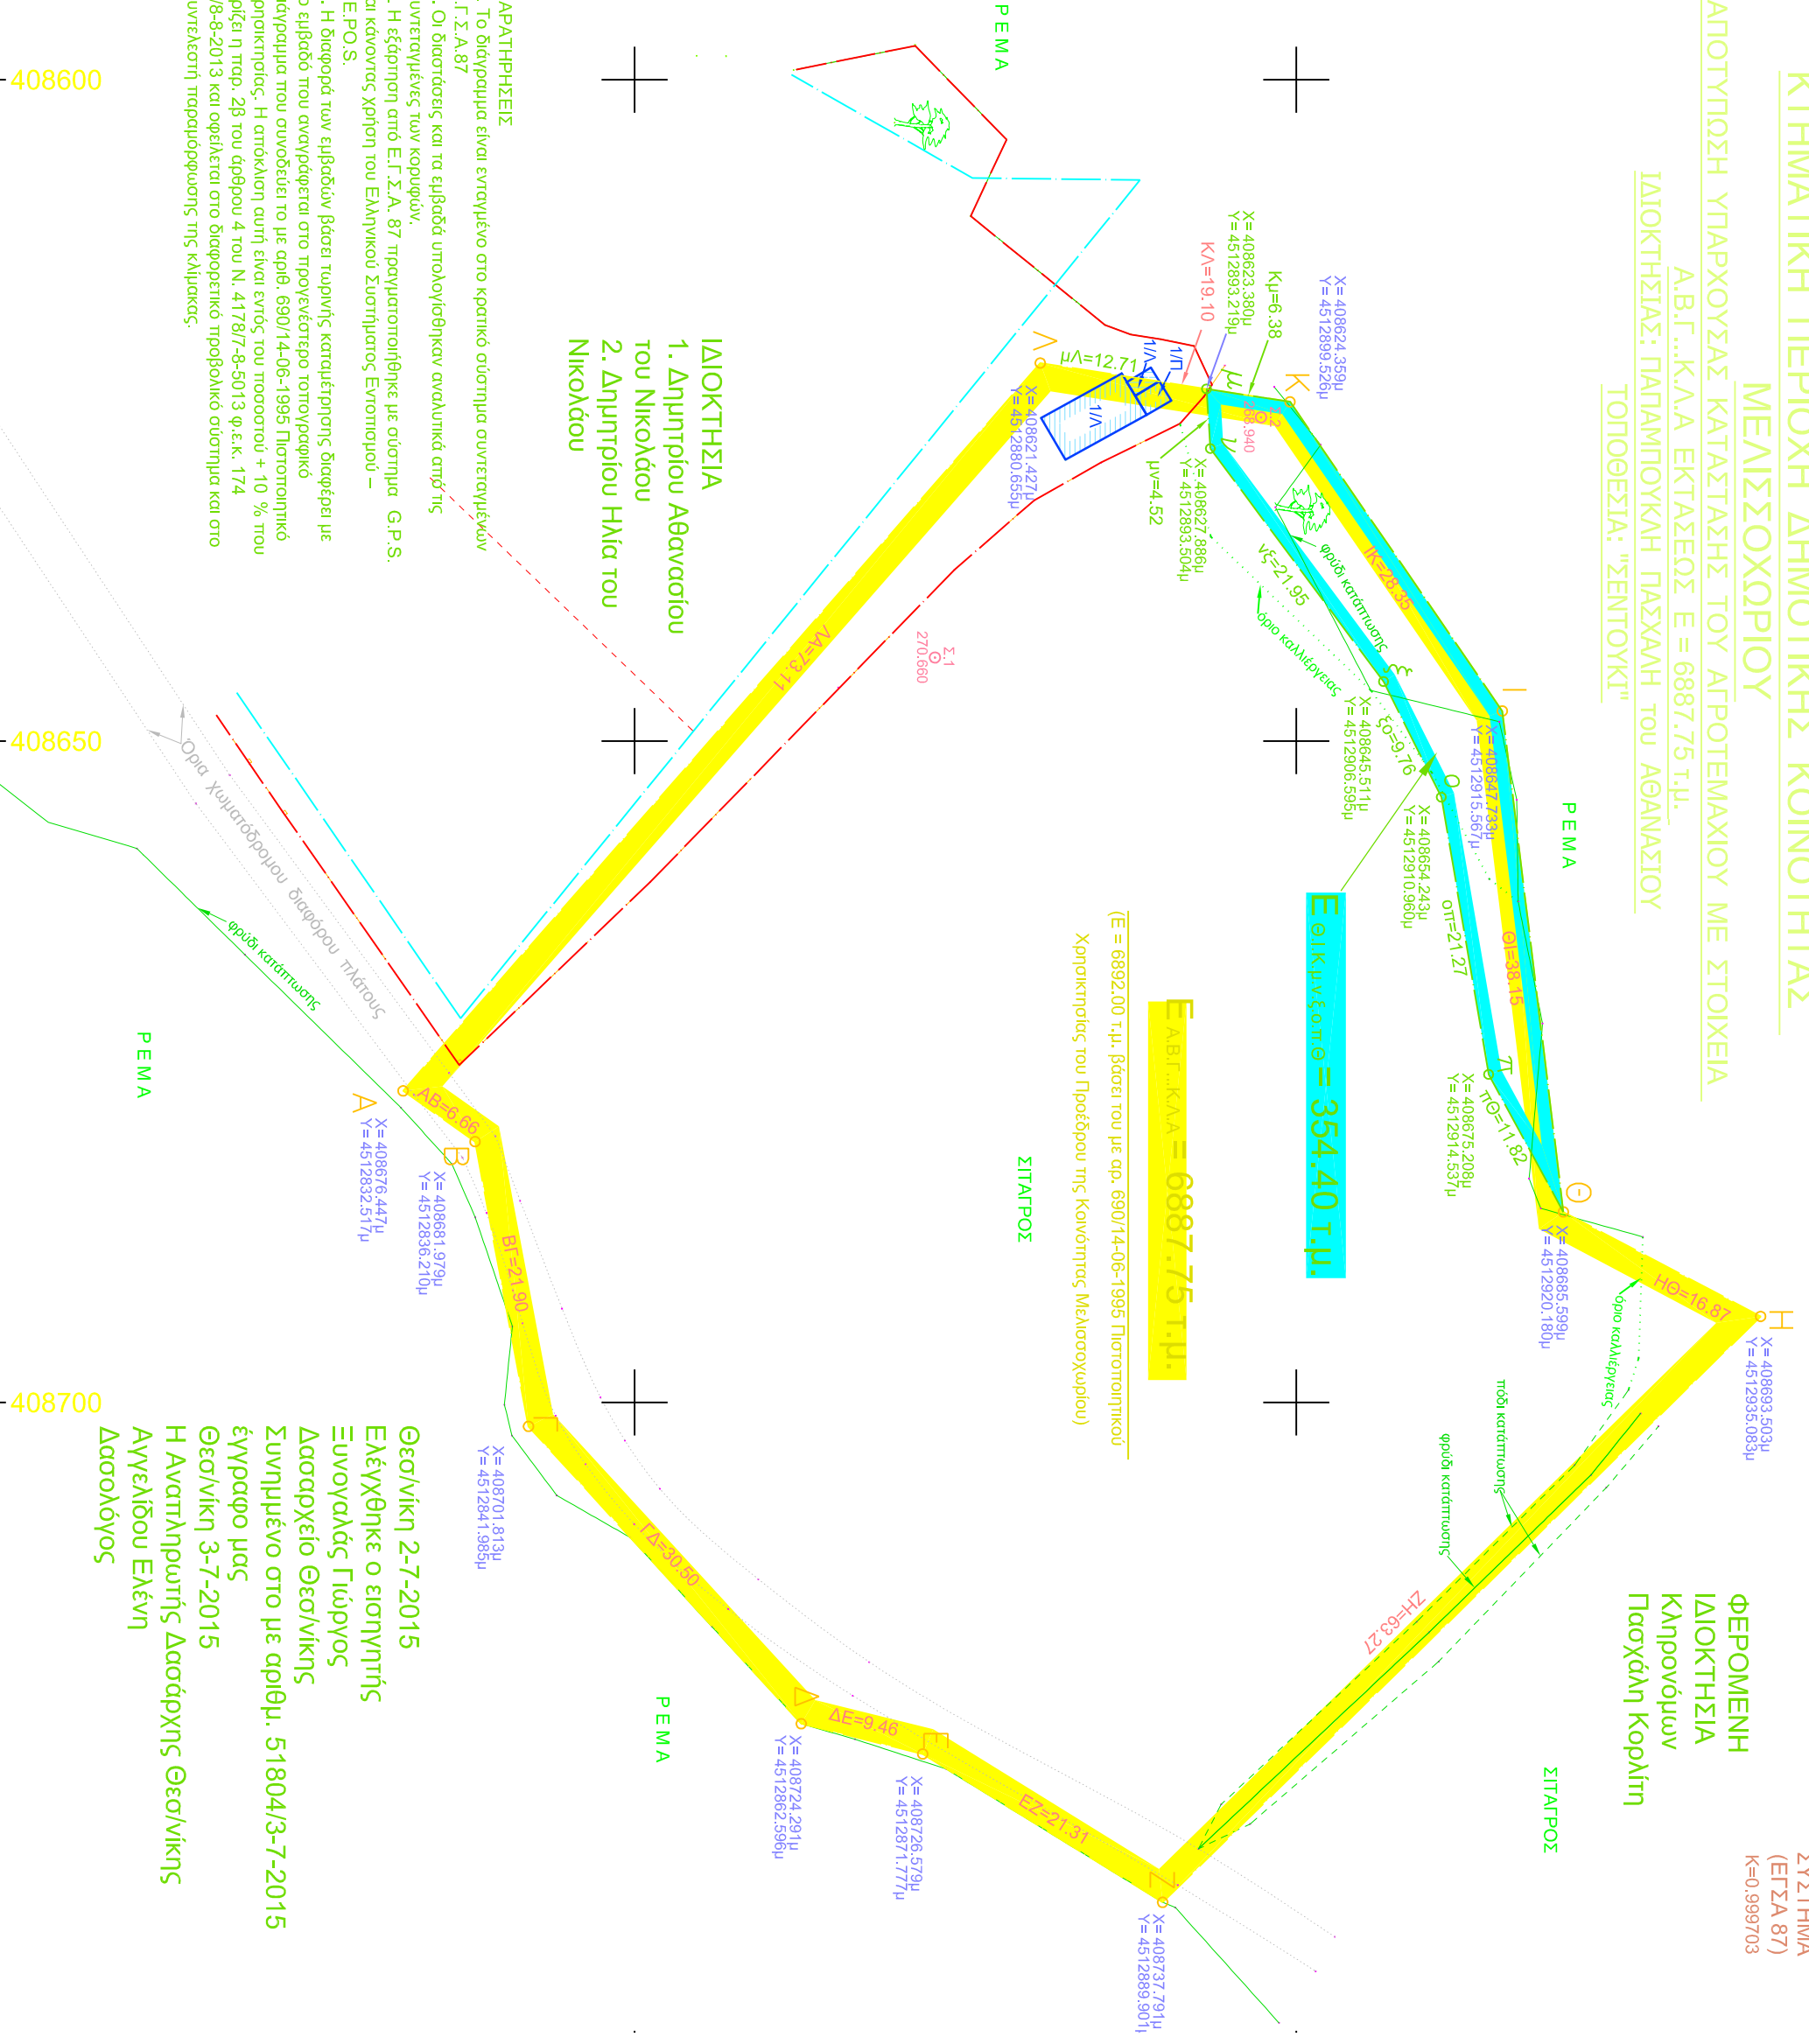

Εικόμιν.ζ.ο.π.ε = 354.40 τ.μ.

Ε.Α.Β.Γ...Κ.Α.Δ = 6887.75 τ.μ.

(Ε = 6892.00 τ.μ. βάσει του με αρθ. 690/14-06-1995 Πρωτοδικητικού  
Χρησικτηρίως του Προέδρου της Κοινότητας Μελίσσοχωρίου)

ΙΔΙΟΚΤΗΣΙΑ  
1. Δημητρίου Αθανασίου  
2. Δημητρίου Ηλία του  
Νικολάου

- ΠΑΡΑΤΗΡΗΣΕΙΣ**
1. Το διάγραμμα είναι ενταγμένο στο κρατικό σύστημα συντεταγμένων Ε.Γ.Σ.Α.87
  2. Οι διαστάσεις και τα εμβαδά υπολογίσθηκαν αναλυτικά από τις συντεταγμένες των κορυφών.
  3. Η εξέδραση από Ε.Γ.Σ.Α. 87 πραγματοποιήθηκε με σύστημα G.P.S. και κώνονας χρήση του Ελληνικού Συστήματος Εντοπισμού – ΗΕ.Ρ.Ο.Σ.
  4. Η διαφορά των εμβαδών βάσει τριπλής καταμέτρησης διαφέρει με το εμβαδό που αναγράφεται στο προγενέστερο τοπογραφικό διάγραμμα που συνοδεύει το με αρθ. 690/14-06-1995 Πρωτοδικητικό Χρησικτηρίως. Η απόκλιση αυτή είναι εντός του ποσοστού + 10 % που ορίζει η παρ. 28 του άρθρου 4 του Ν. 4178/7-8-5013 φ.ε.κ. 174 α/8-8-2013 και οφείλεται στο διαφορετικό προβολικό σύστημα και στο συνεκτερί προμερόρφωση της κλίμακας.

Θεσ/νική 2-7-2015  
Εκέγχθηκε ο εισηγητής  
Ξυνογάλας Γιώργος  
Δασαρχείο Θεσ/νικής  
Συνημμένο στο με αριθμ. 51804/3-7-2015  
έγγραφο μας  
Θεσ/νική 3-7-2015  
Η Αναπληρωτής Δασάρχης Θεσ/νικής  
Αγγελίδου Ελένη  
Δασολόγος