

ΟΡΟΙ ΔΟΜΗΣΗΣ ΠΕΡΙΟΧΗΣ ΑΓΡΟΤΕΜΑΧΙΟΥ
ΠΡΟΣ 45.00 Μ
ΒΑΘΟΣ: -
ΕΜΒΑΔΟΝ: 4000.00 Μ2
ΚΑΛΥΨΗ 10 - 30%
ΥΨΟΣ: ΩΣ ΓΟΚ
ΕΓΚΡΗΣΙΣ: ΕΚΤΟΣ ΣΧΕΔΙΟΥ ΔΟΜΗΣΗΣ

ΥΠΕΥΘΥΝΗ ΔΗΛΩΣΗ

ΟΙ ΥΠΟΓΕΓΡΑΜΜΕΝΟΙ ΚΩΝΙΝΟΣ ΤΟΠΑΛΗΣ ΤΟΥ ΛΟΥΚΑ & 2) ΑΙΚΑΤΕΡΙΝΗ ΣΜΥΡΝΑΙΟΥ ΤΟΥ ΑΝΑΣΤΑΣΙΟΥ ΔΗΛΩΝΟΥΜΕ ΥΠΕΥΘΥΝΑ ΚΑΙ ΕΝ ΓΝΩΣΗ ΤΟΥ ΝΟΜΟΥ ΠΕΡΙ ΨΕΥΔΟΥΣ ΔΗΛΩΣΕΩΣ ΟΤΙ:
α) ΤΟ ΑΓΡΟΤΕΜΑΧΙΟ ΜΕ ΣΤΟΙΧΕΙΑ (Α-Β-Γ-Δ-Ε-Ζ-Η-Θ-Α) ΠΟΥ ΦΑΙΝΕΤΑΙ ΣΤΟ ΤΟΠΟΓΡΑΦΙΚΟ ΔΙΑΓΡΑΜΜΑ ΜΕ ΕΜΒΑΔΟΝ 4000.00 Μ2 ΑΠΟΤΕΛΕΙ ΙΔΙΟΚΤΗΣΙΑ ΜΑΣ ΒΑΣΗ ΤΟΥ ΥΠ'ΑΡΙΘ. ΣΥΜΒΟΛΑΙΟΥ 158089/13-12-2013
β) ΤΑ ΟΡΙΑ ΑΥΤΟΥ ΩΣ ΚΑΙ ΤΑ ΟΡΙΑ ΤΩΝ ΟΜΟΡΙΩΝ ΙΔΙΟΚΤΗΣΙΩΝ ΜΕΤΑ ΤΩΝ ΟΝΟΜΑΤΩΝ ΥΠΕΔΕΙΧΘΗΣΑΝ ΑΠΟ ΕΜΑΣ.

ΟΙ ΔΗΛΩΝΤΕΣ

1) 

2) 

ΔΗΛΩΣΗ ΜΗΧΑΝΙΚΟΥ

Η ΥΠΟΓΕΓΡΑΜΜΕΝΗ ΜΑΡΙΑ ΣΑΚΚΟΥ ΑΡΧΙΤΕΚΤΟΝ ΜΗΧΑΝΙΚΟΣ ΔΗΛΩΝΩ ΥΠΕΥΘΥΝΑ ΚΑΙ ΕΝ ΓΝΩΣΗ ΤΟΥ ΝΟΜΟΥ ΠΕΡΙ ΨΕΥΔΟΥΣ ΔΗΛΩΣΕΩΣ ΟΤΙ ΤΑ ΥΠΟ ΣΤΟΙΧΕΙΑ (Α-Β-Γ-Δ-Ε-Ζ-Η-Θ-Α) ΤΟΥ ΑΓΡΟΤΕΜΑΧΙΟΥ ΙΔΙΟΚΤΗΣΙΑΣ ΚΩΝΙΝΟΥ ΤΟΠΑΛΗ & ΑΙΚΑΤΕΡΙΝΗΣ ΣΜΥΡΝΑΙΟΥ ΕΙΝΑΙ ΑΡΤΙΟ ΚΑΙ ΟΙΚΟΔΟΜΗΣΙΜΟ ΒΑΣΕΙ ΤΩΝ ΚΕΙΜΕΝΩΝ ΠΟΛΥΩΔΟΜΙΚΩΝ ΔΙΑΤΑΞΕΩΝ.

Η ΜΗΧΑΝΙΚΟΣ

ΜΑΡΙΑ ΕΜΜ. ΣΑΚΚΟΥ
ΔΙΠΛΩΜΑΤΟΥΧΟΣ ΑΡΧΙΤΕΚΤΟΝ ΜΗΧΑΝΙΚΟΣ Ε.Μ.Π.
ΜΕΛΟΣ Τ.Ε.Ε. ΑΡ.Θ.Μ. ΜΗΤΡΩΟΥ 98186
ΑΧΙΛΛΕΩΣ 2 - 321 00 ΛΙΒΑΔΕΙΑ
ΤΗΛ. 6839 199040
Α.Φ.Μ. 105938082 - ΔΟΥ ΛΙΒΑΔΕΙΑΣ

ΕΡΓΟΔΟΤΗΣ

ΚΩΝΙΝΟΣ ΤΟΠΑΛΗΣ & ΑΙΚΑΤΕΡΙΝΗ ΣΜΥΡΝΑΙΟΥ

ΕΡΓΟ

ΚΑΤΑΣΚΕΥΗ ΛΙΘΟΚΤΙΣΤΗΣ ΚΕΡΑΜΟΣΚΕΠΟΥΣ ΑΓΡΟΤΙΚΗΣ ΑΠΟΘΗΚΗΣ

ΘΕΣΗ

"ΚΑΤΣΙΜΙΧΑΣ" ΤΟΥ ΔΗΜΟΥ ΛΙΒΑΔΕΙΑΣ

ΜΕΛΕΤΗΤΗΣ

ΣΑΚΚΟΥ ΜΑΡΙΑ
ΑΡΧΙΤΕΚΤΟΝ ΜΗΧΑΝΙΚΟΣ Ε.Μ.Π.

Θ.Ε.Μ.Α

ΤΟΠΟΓΡΑΦΙΚΟ

ΑΡ. ΣΧΕΔΙΟΥ

T-1


ΚΑΙΜΑΚΑ: 1:500

ΧΡΟΝΟΣ ΜΕΛΕΤΗΣ ΜΑΙΟΣ 2015


ΥΠΟΓΡΑΦΗ

ΣΦΡΑΓΙΔΑ

ΜΑΡΙΑ ΕΜΜ. ΣΑΚΚΟΥ
ΔΙΠΛΩΜΑΤΟΥΧΟΣ ΑΡΧΙΤΕΚΤΟΝ ΜΗΧΑΝΙΚΟΣ Ε.Μ.Π.
ΜΕΛΟΣ Τ.Ε.Ε. ΑΡ.Θ.Μ. ΜΗΤΡΩΟΥ 98186
ΑΧΙΛΛΕΩΣ 2 - 321 00 ΛΙΒΑΔΕΙΑ
ΤΗΛ. 6839 199040
Α.Φ.Μ. 105938082 - ΔΟΥ ΛΙΒΑΔΕΙΑΣ

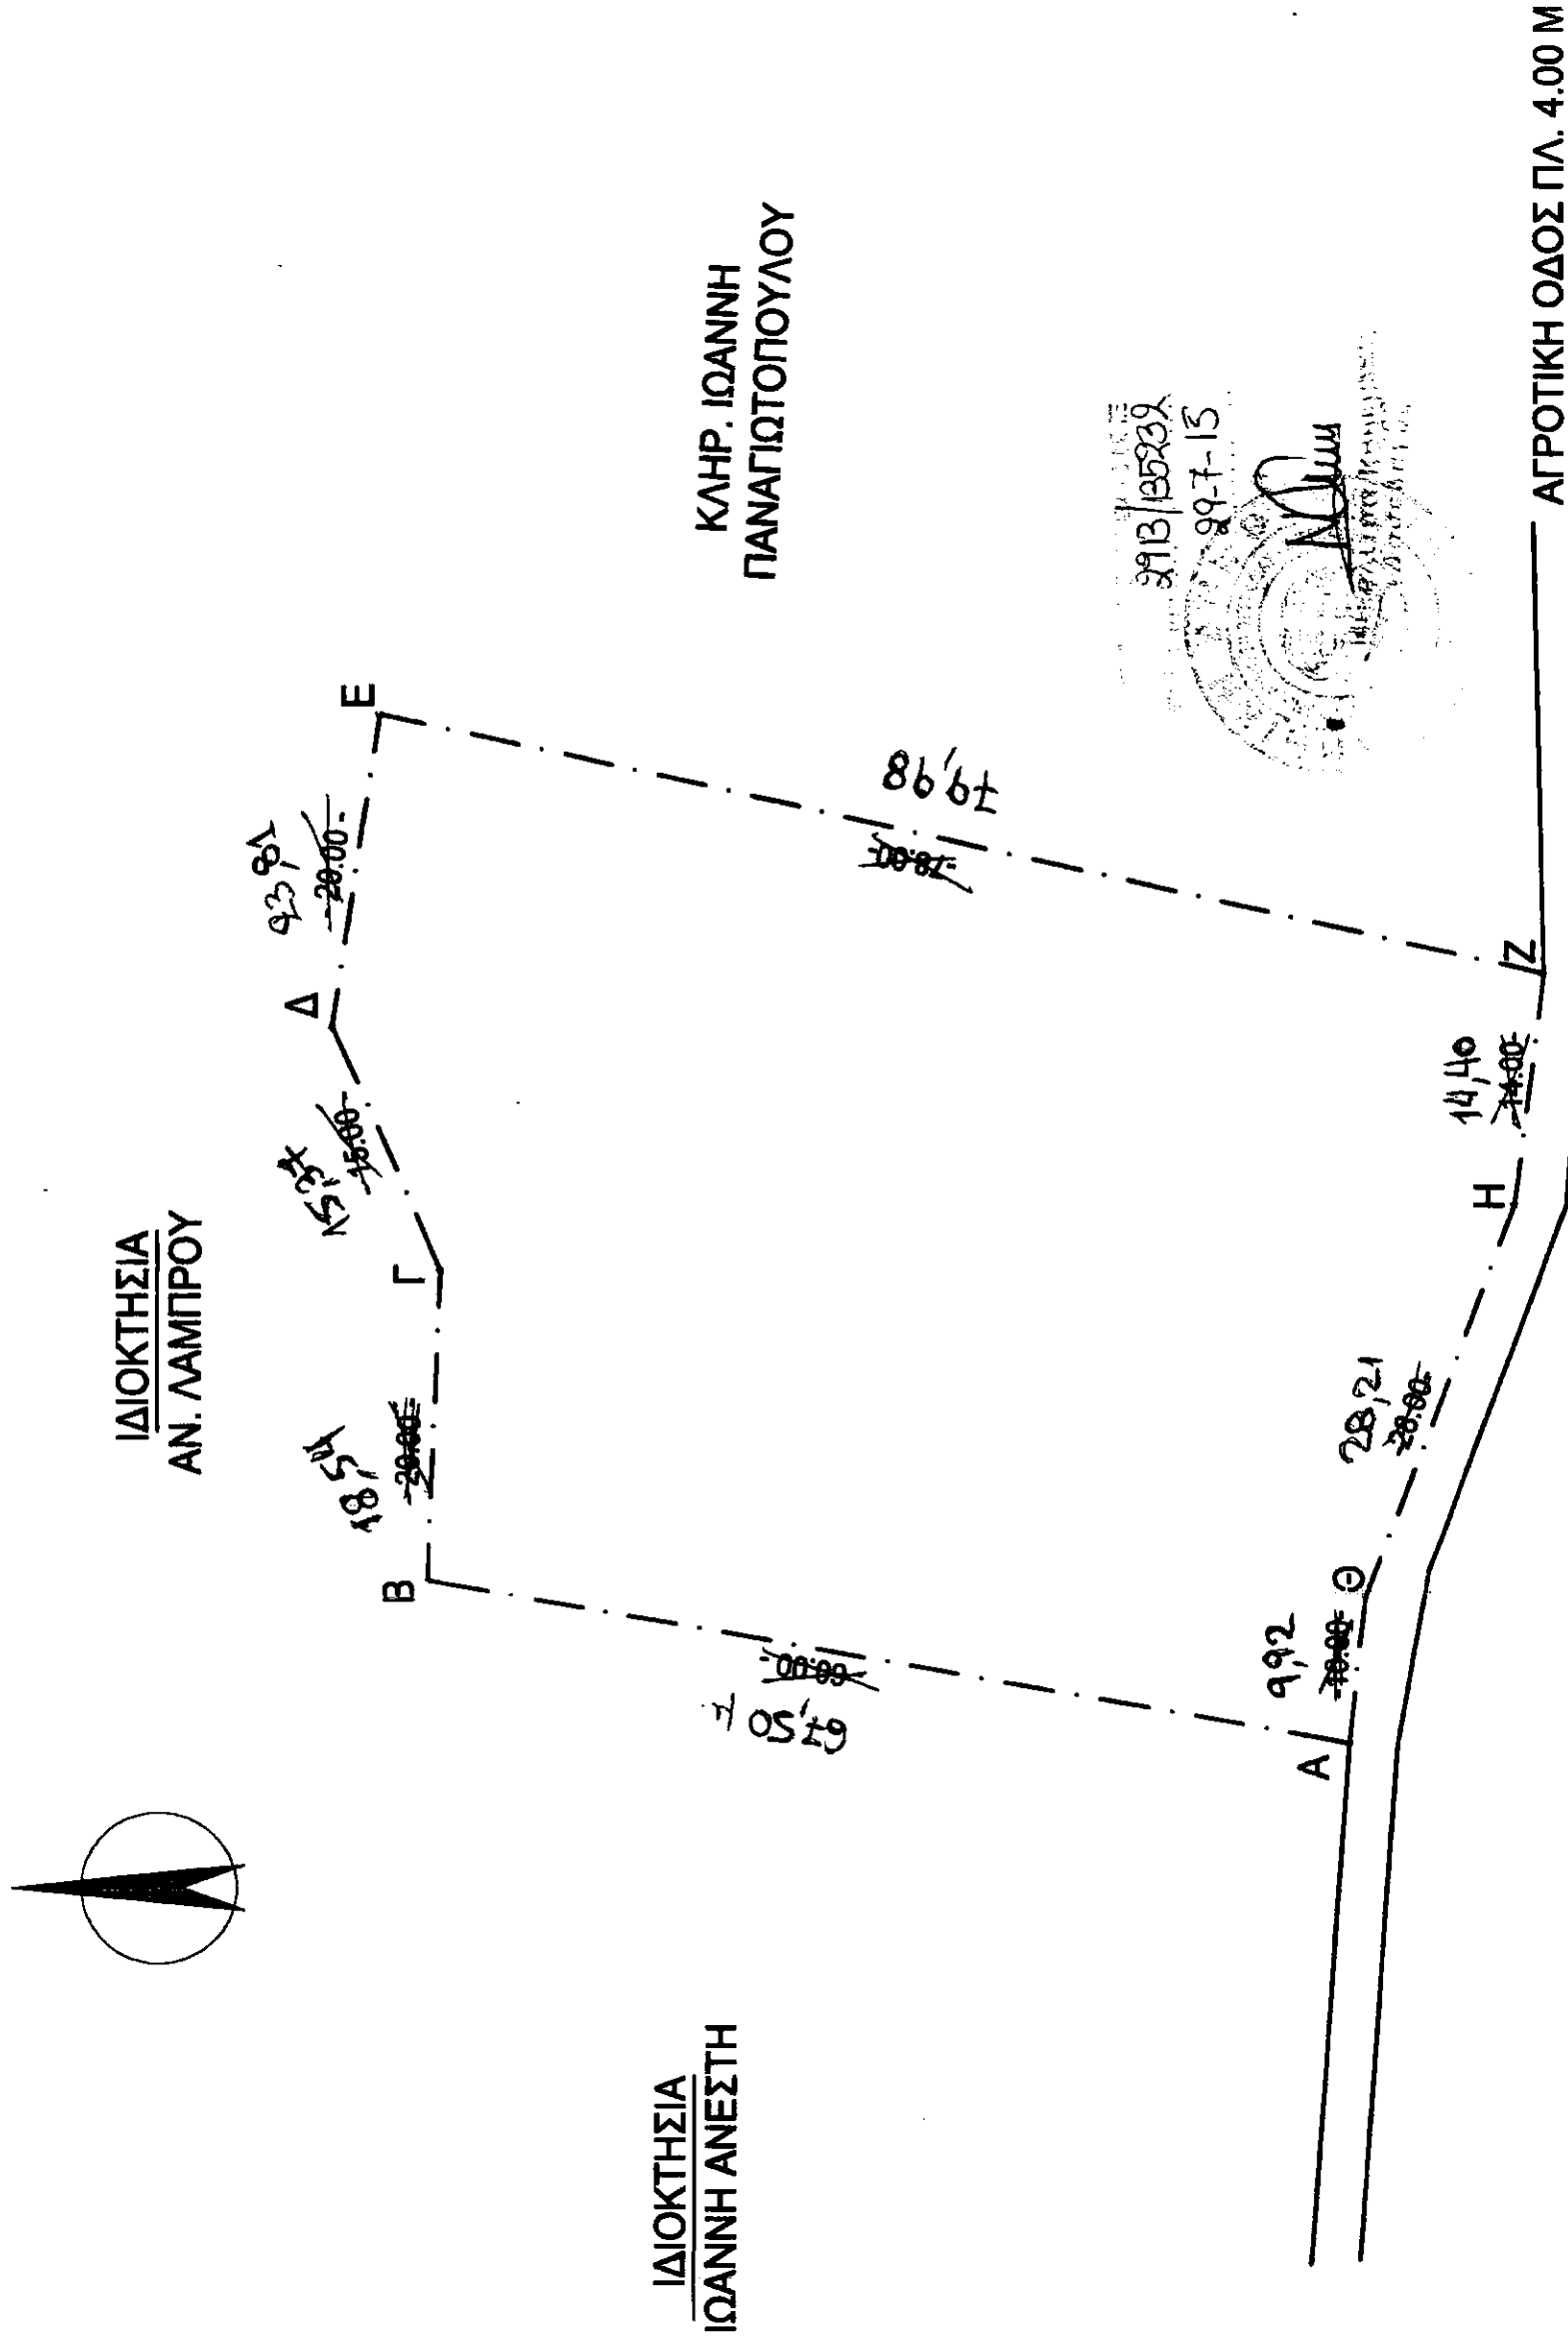

Εθνικό Κτηματολόγιο
ε Χαρτογράφησης Α.Ε.

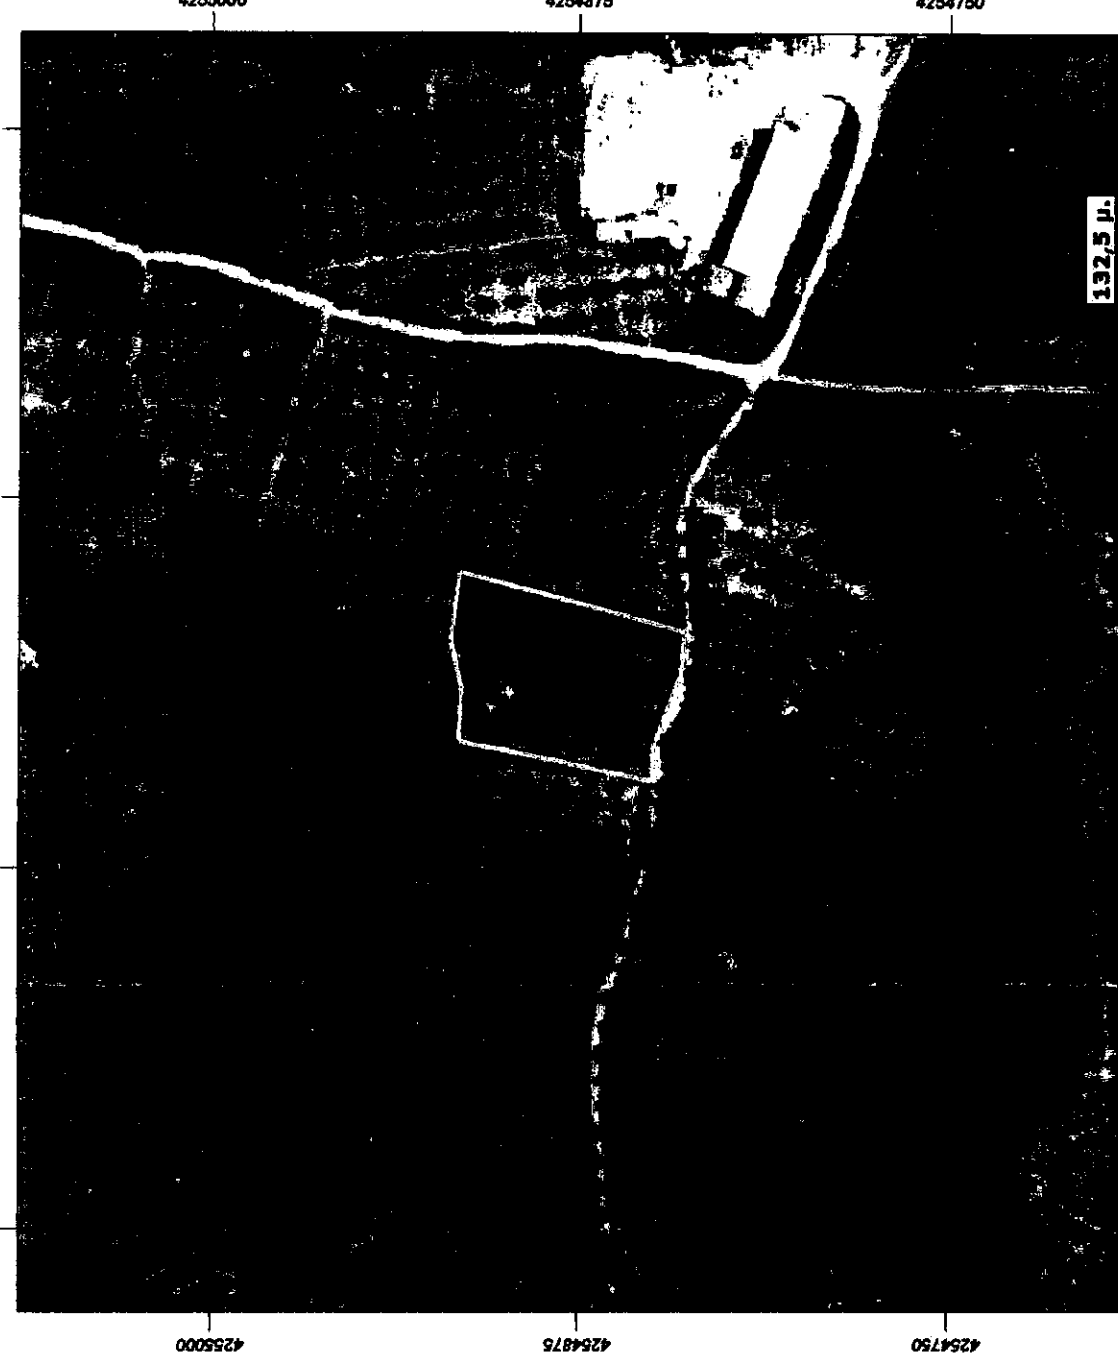

Εμβαδόν: 4.000 Τμ

Βελοτιμ:	Α/Α	X	Y
Α	404654.91	4254849.54	✓
Β	404658.41	4254915.68	✓
Γ	404686.93	4254944.76	✓
Δ	404701.88	4254918.33	✓
Ε	404725.95	4254849.54	✓
Ζ	404654.83	4254849.54	✓
Η	404691.03	4254839.22	✓
Θ	404654.83	4254849.54	✓