





ΑΠΟΣΤΑΣΙΑ ΔΙΑΝΟΜΗΣ ΚΟΙΛΩΝ



ΟΔΟΠΟΡΙΚΟ

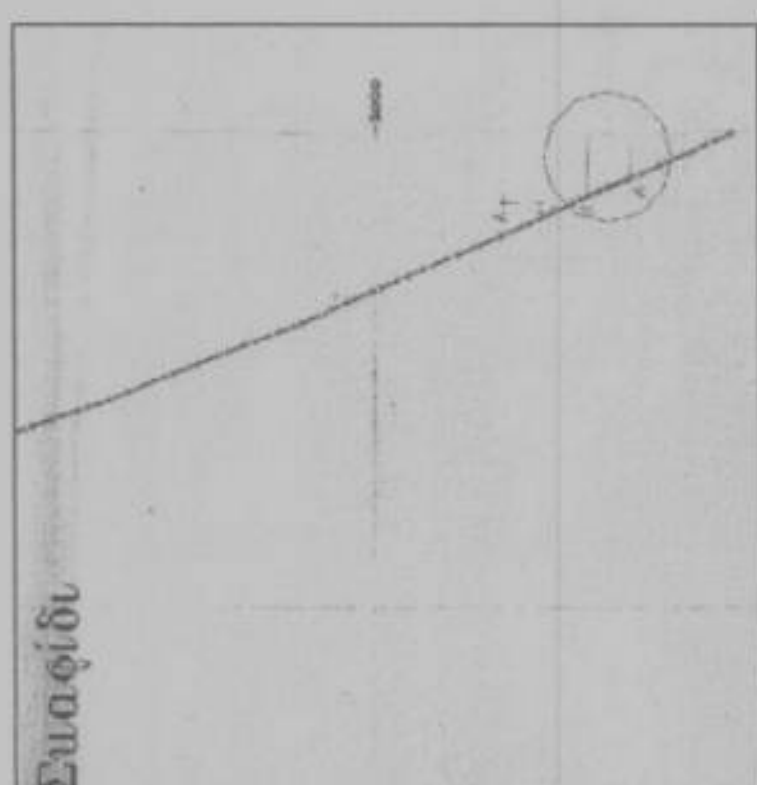

Συνοψίδυ

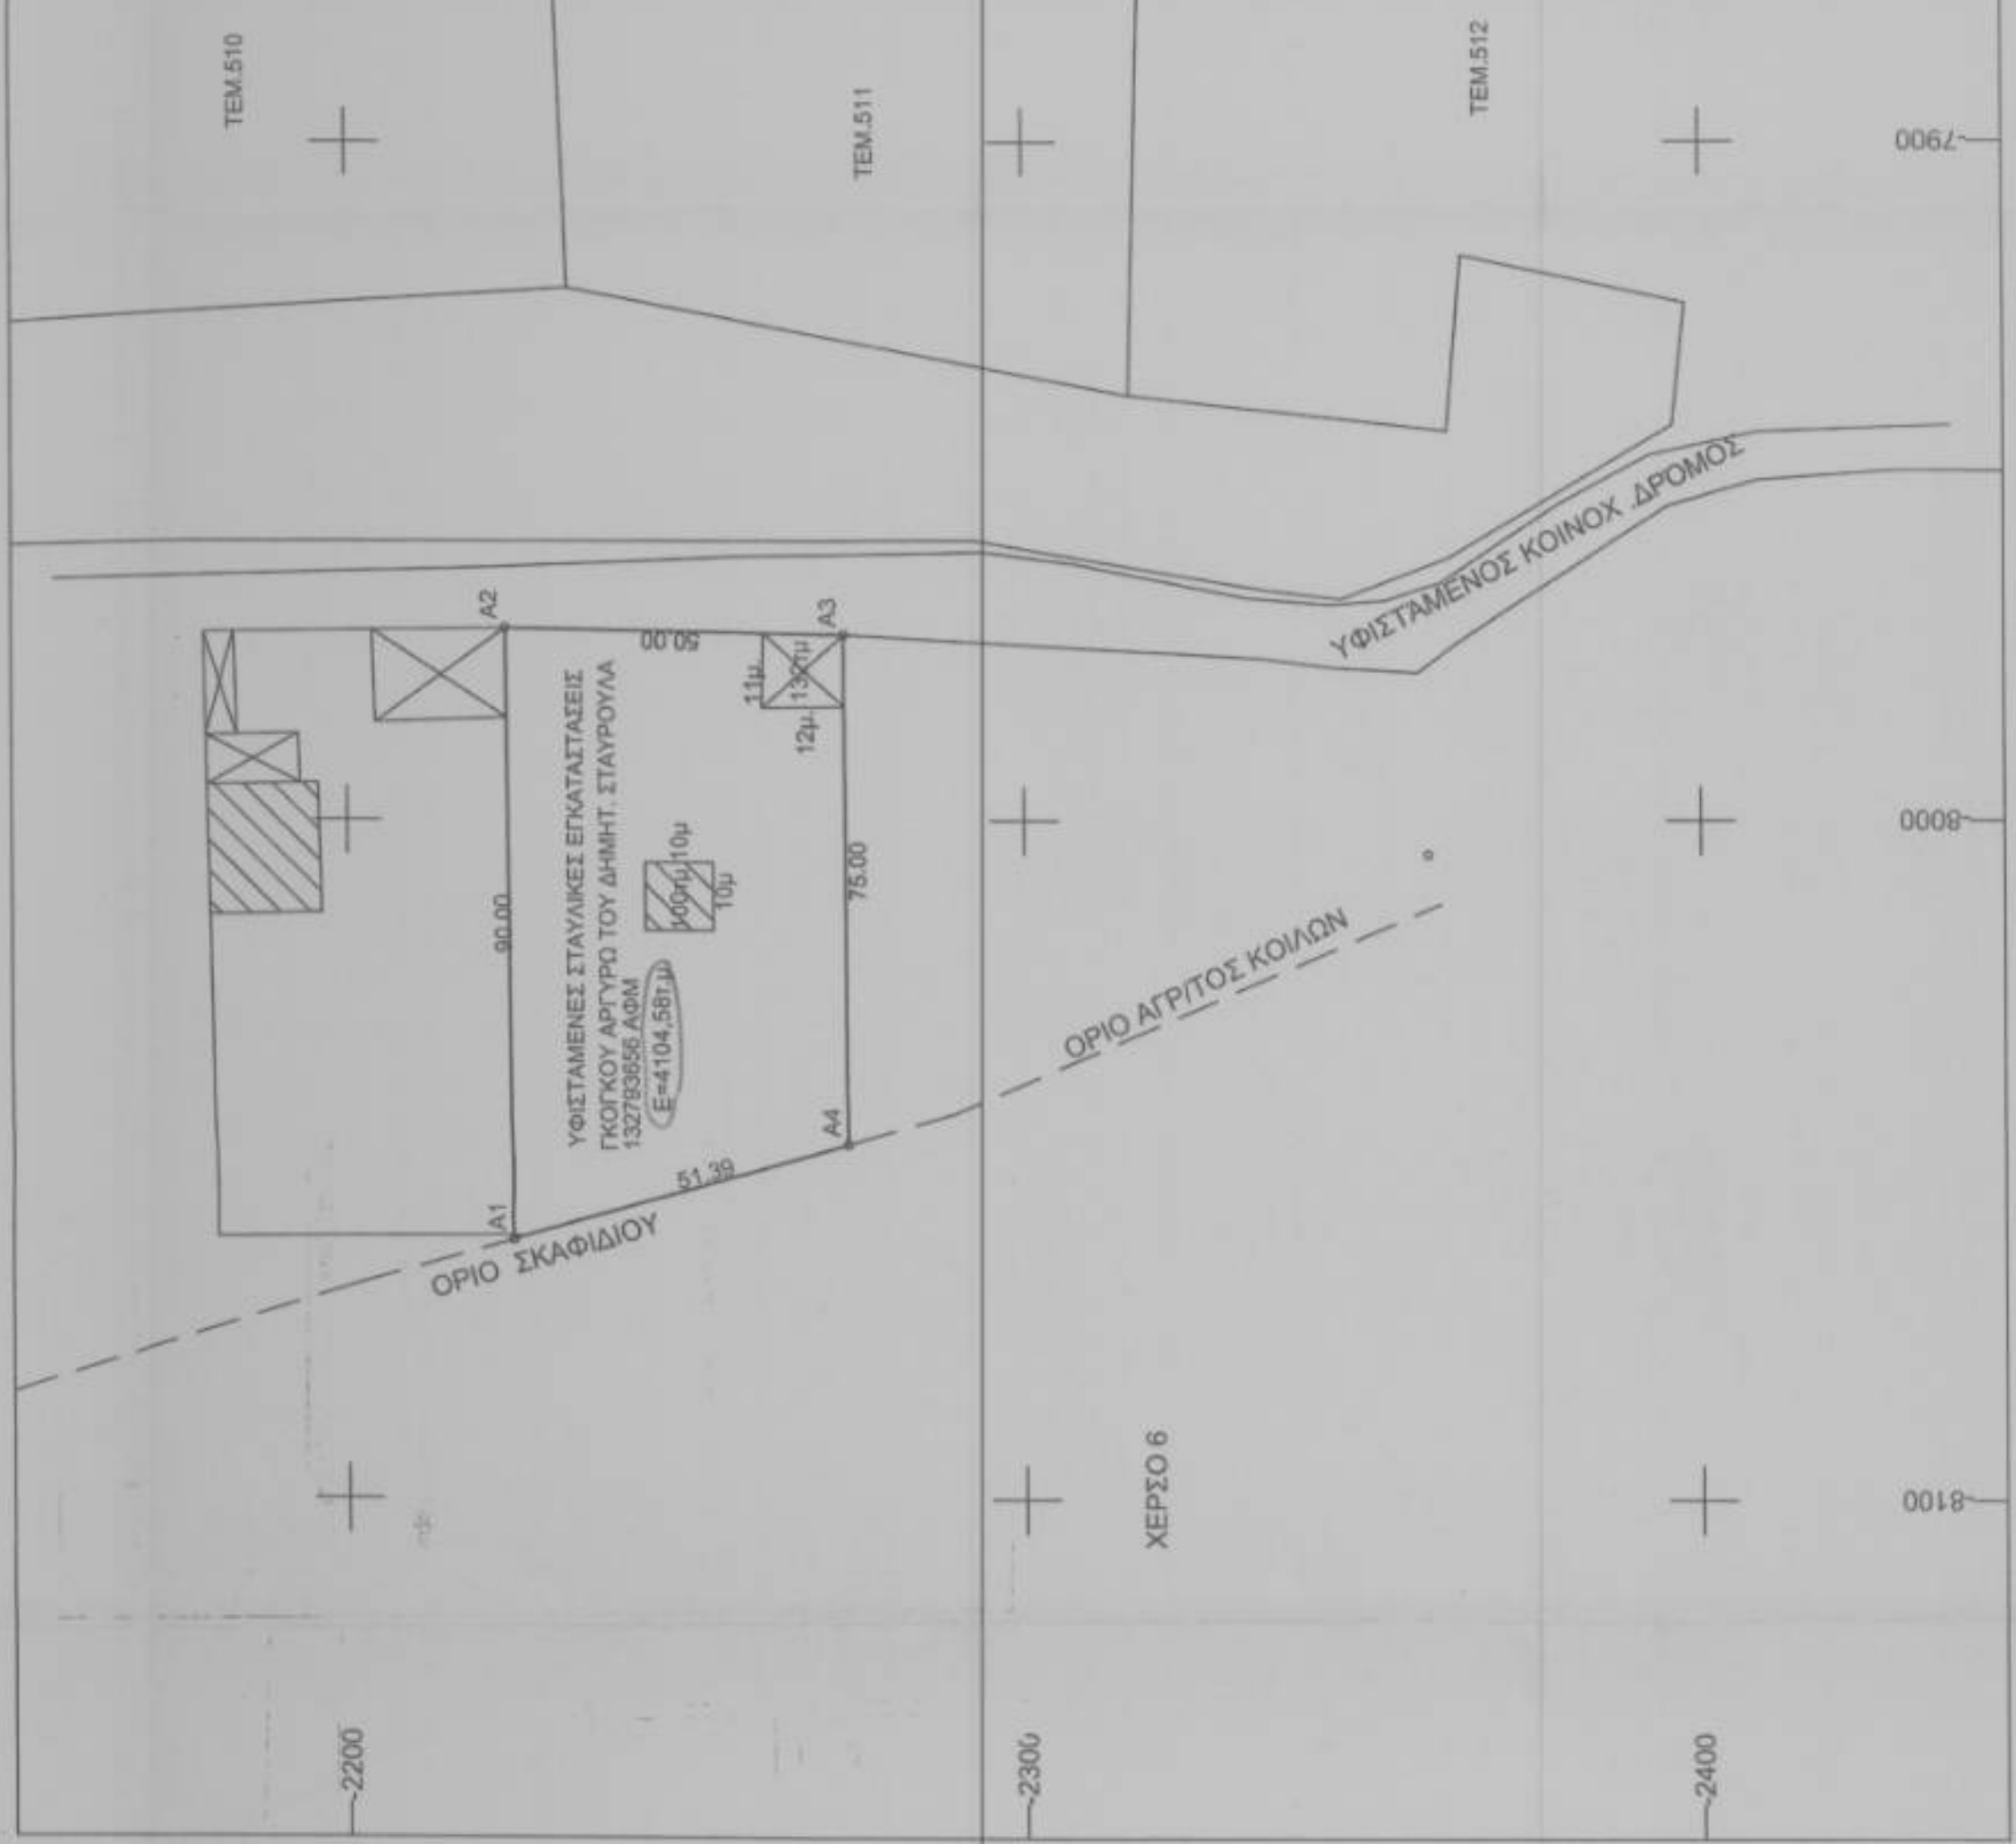

ΣΤΟΙΧΕΙΑ ΕΡΕΥΝΗΣ ΙΔΙΩΤΗ ΜΗΧΑΝΙΚΟΥ
ΣΤΟΙΧΕΙΑ ΤΕΜΑΧΙΟΥ : (Α1) Α2 Α3 Α4 Α1
Το τεμάχιο παραχωρήθηκε με την υπ αριθμ. 267/2005 απόφαση Δ. Συμβουλίου Κοζάνης για στατικές εγκ. αποστολή στο Λιμάνι Περσέβη > 100μ.
Αποστολή στο οικισμό κοίλων > 500μ.
Αποστολή τεμάχιο από όφρα Εντατικής οδού > 100μ.
Εκτός Σχεδίου στο Αρχαιολογικό Κέντρο
ΕΜΒΛΟΣ ΤΕΜΑΧΙΟΥ : Ε = 4104.58μ
ΠΛ. 347/1993 φεβ.2 - ηρωικής δόμησης και αποστολής οικοδομικών από βασικό Οδικό δίκτυο 60μ από όφρα Αποστολής από ρυθμ. 20μ.
ΠΛ. 347/1993 φεβ.2 - ηρωικής δόμησης και αποστολής οικοδομικών από βασικό Οδικό δίκτυο 60μ από όφρα & Π. Δ. 200999 ΦΕΚ 1994-157-99
Ελάχιστο πρόβλεψη οριζόντιας οδού (45) μ.
Ελάχιστο βάθος κατήγα (50) μ.
Ελάχιστο ημιβάθρον: τριτογενής χυμάλτης (4000) γμ.
ΔΤΑ ΡΥΘΜΟΤΟΜΙΑΣ
ΔΤΑ ΡΥΘΜΟΤΟΜΙΑΣ : Π.Δ. 34-5-85 (ΦΕΚ 270Δ/31-5-85) Ν. 3212/2003 (ΦΕΚ 308Α/31-12-2003) φεβ. 16
ΕΛΑΧΙΣΤΑ ΟΡΙΑ 4000μ. ΠΡΟΣΩΠΟ 30μ. ΠΡΟΣΩΠΟ 30μ. ΠΡΟΣΩΠΟ 30μ.
ΑΠΟΣΤΑΣΕΙΣ ΑΠΟ ΟΡΙΑ : 15μ.
ΟΡΟΦΟΙ 2 ΥΨΟΣ 7.50μ. + στέγη 2μ. ΠΟΣΟΣΤΟ ΚΑΛΥΨΗΣ : 10%
ΠΑΡΕΚΚΛΙΣΗ : μέγιστη οφρα > 4μ. ΠΑΡΑΔ. 5-85 φεβ. 2 Γεωγραφική αναφορά, Γεωγραφική αναφορά κτήριου
ΠΟΣΟΣΤΟ ΚΑΛΥΨΗΣ : < 30%
Σ.Δ. : < 0.9

ΕΓΚΑ. 87		X		Y	
α/α		X	Y		
A1	310702.03	4466551.06			
A2	310792.03	4466550.41			
A3	310790.28	4466500.44			
A4	310715.28	4466501.41			

ΠΛ. 40.21-1.57		X		Y	
α/α		X	Y		
A1	-8061.69	-2224.36			
A2	-7971.69	-2223.5			
A3	-7972.6	-2273.49			
A4	-8047.6	-2273.6			

ΔΗΛΩΣΗ Ν.651/77

Ο υπογράφων... Παράδοχος Θεόδωρος... Πολ. Μηχανικός Τ.Ε.
έκδοσης... δηλώνει ότι το τεμάχιο με στοιχεία Α.Β.Γ.Δ.Ε.Α. Ε.β.β. = 4039μ.
αποτελεί τμήμα χερσού αγρούς καμίων από σταθμό, είναι άγρο &
οικοδομικό σύμπλεγμα με τις κοχυσίες οικοδομικής διατάξης
Η έκδοση των μετρήσεων πραγματοποιήθηκε στο τριγωνομετρικό ΣΗΚΟΤΟΣ
και την ΚΟΥΡΗ

Ο Δρ. Κων.

ΕΡΓΟΔΟΤΗΣ:

ΓΚΟΓΚΟΥ ΑΓΓΥΡΩ ΤΟΥ ΔΗΜΗΤΡΙΟΥ

ΕΡΓΟ:

ΔΙΑΓΡΑΜΜΑ ΤΜΗΜΑΤΟΣ ΧΕΡΣΟΥ ΑΡ.6
ΑΓΡ/ΤΟΣ ΔΙΑΝΟΜΗΣ ΚΟΙΛΩΝ
παράχ. με την υπ. αριθμ. 267/2005 απόφαση
Δ.Σ. Κοζάνης

ΘΕΣΗ

Δ.Δ. ΚΟΙΛΩΝ ΔΗΜΟΥ ΚΟΖΑΝΗΣ

ΘΕΜΑ ΣΧΕΔΙΟΥ :

τακτοποίηση με Ν.4178/2013
ΣΤΑΥΛΙΚΩΝ ΕΓΚΑΤΑΣΤΑΣΕΩΝ

ΤΟΠΟΓΡΑΦΙΚΟ ΔΙΑΓΡΑΜΜΑ

ΗΜ/ΝΙΑ :

ΑΡΙΘΜΟΣ
ΣΧΕΔΙΟΥ :

1 / 1

ΚΛΙΜΑΚΑ
ΣΧΕΔΙΟΥ :

1/1000

ΜΕΛΕΤΗΤΗΣ :

ΘΕΟΔΩΡΟΣ ΓΡΗΓ. ΔΗΜΟΠΟΥΛΟΣ
ΠΤΥΧ. ΠΟΛΙΤΕΧΝ. ΚΟΖΑΝΗΣ ΕΥ.Τ.Ε.
ΜΕΛΟΣ Τ.Ε.Ε. - ΠΡΩΤΟΒ. 1987
ΔΙΟΙΚΗΤΙΚΟ ΚΟΖΑΝΗ
ΑΡΧ. ΟΜΟΤΥΠΟ - ΚΟΥ ΚΟΖΑΝΗ

θ.ε.ω.ρ.ή.θ.η.κ.ε. και δ.ω.δ.ε.ύ.α.
το αριθμ. 29157/19984 έκτακτο
αν. 25-6-15
παρασέρχεται



ΥΠΟΓΡΑΦΗ ΣΦΡΑΓΙΣ

Νικόλαος Κωνσταντίνος
Δρ. Αρχιτέκτονας