

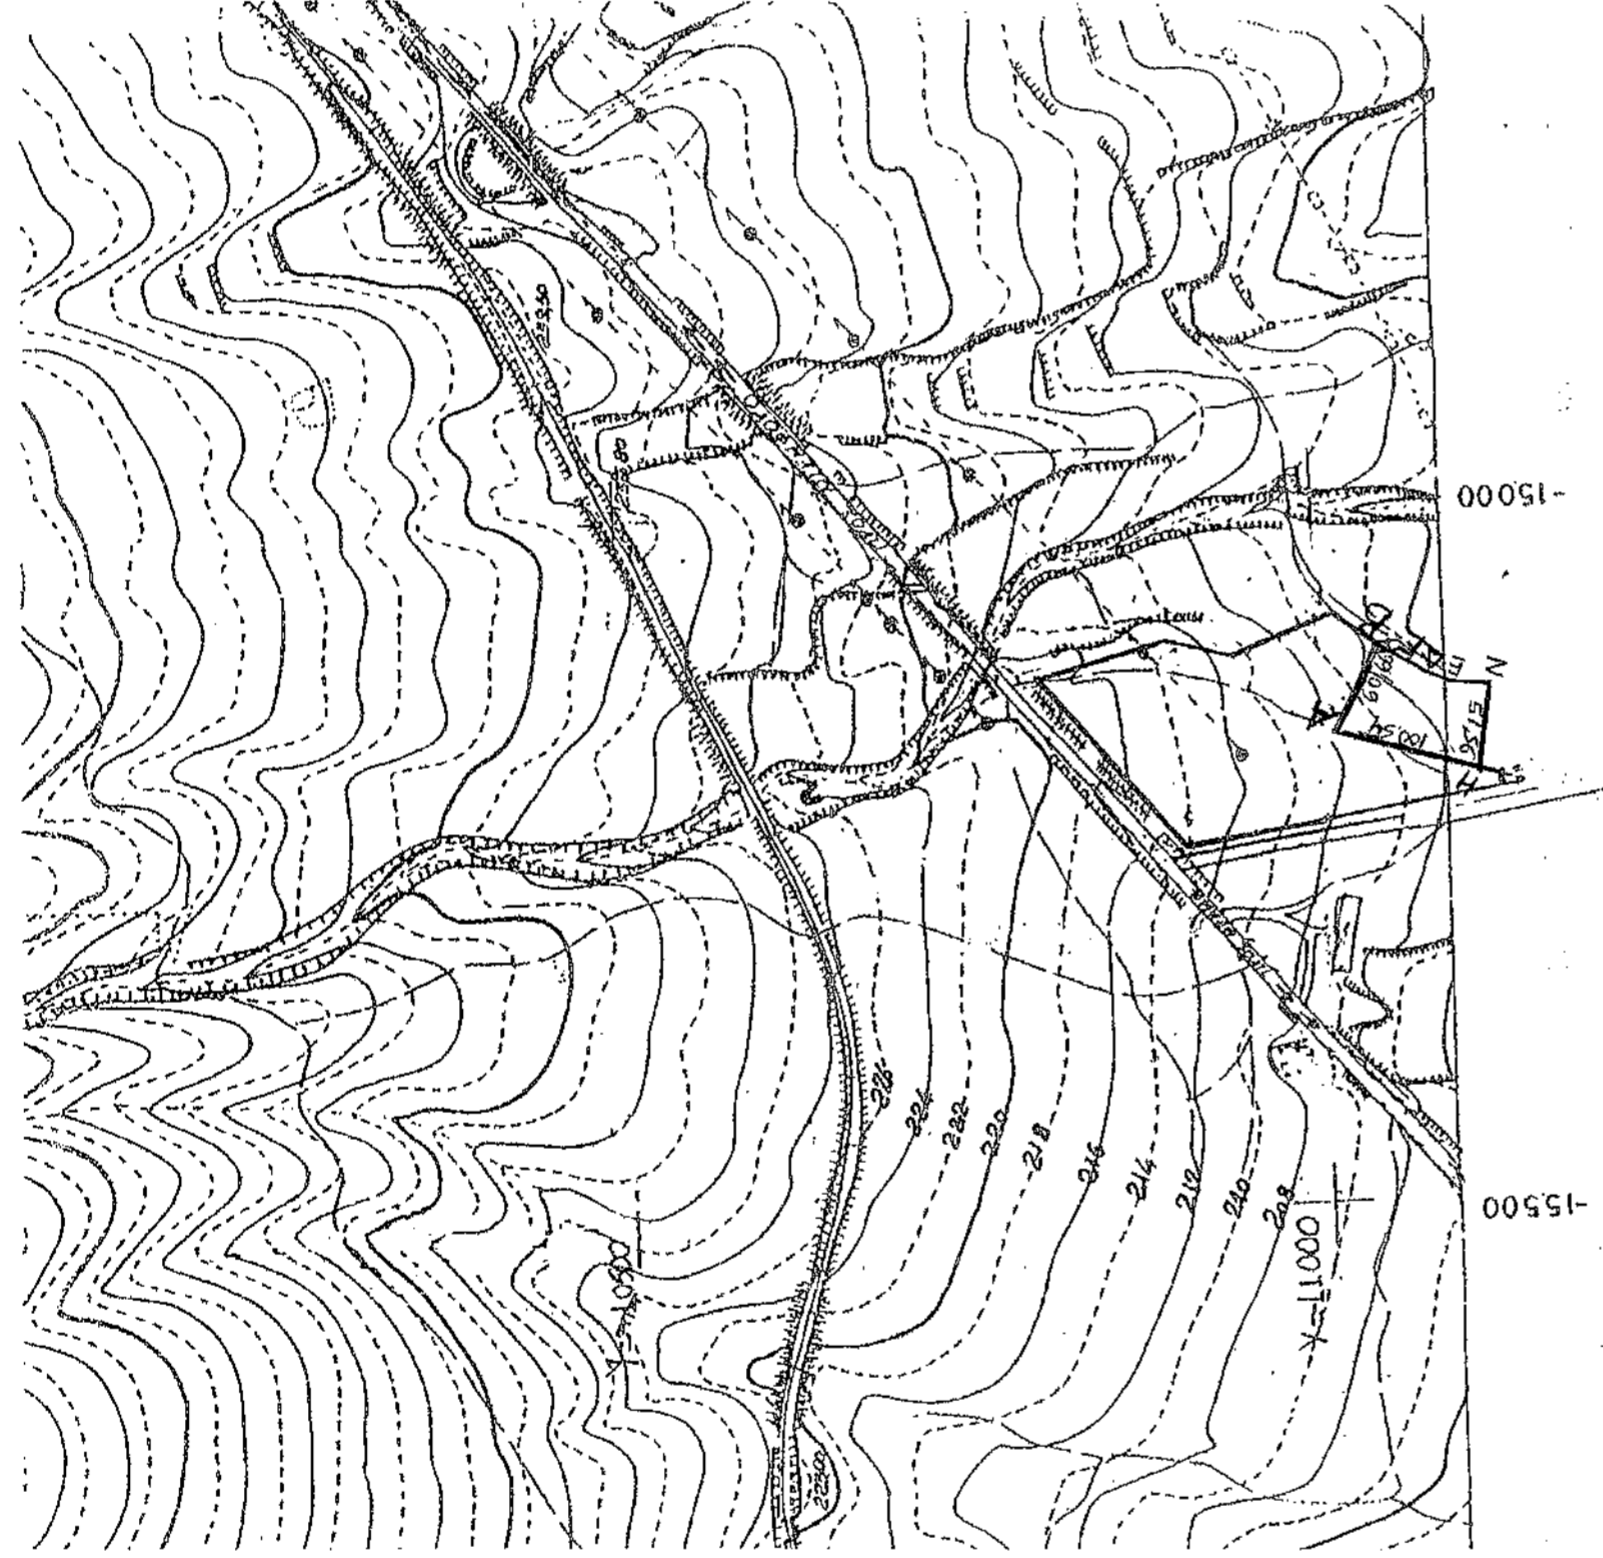


ΑΠΟΣΠΑΣΜΑ ΦΥΛΙΟΥΧΑΡΤΟΥ Γ.Σ.Σ.
ΚΑΙΜΑΚΑ 1/5000

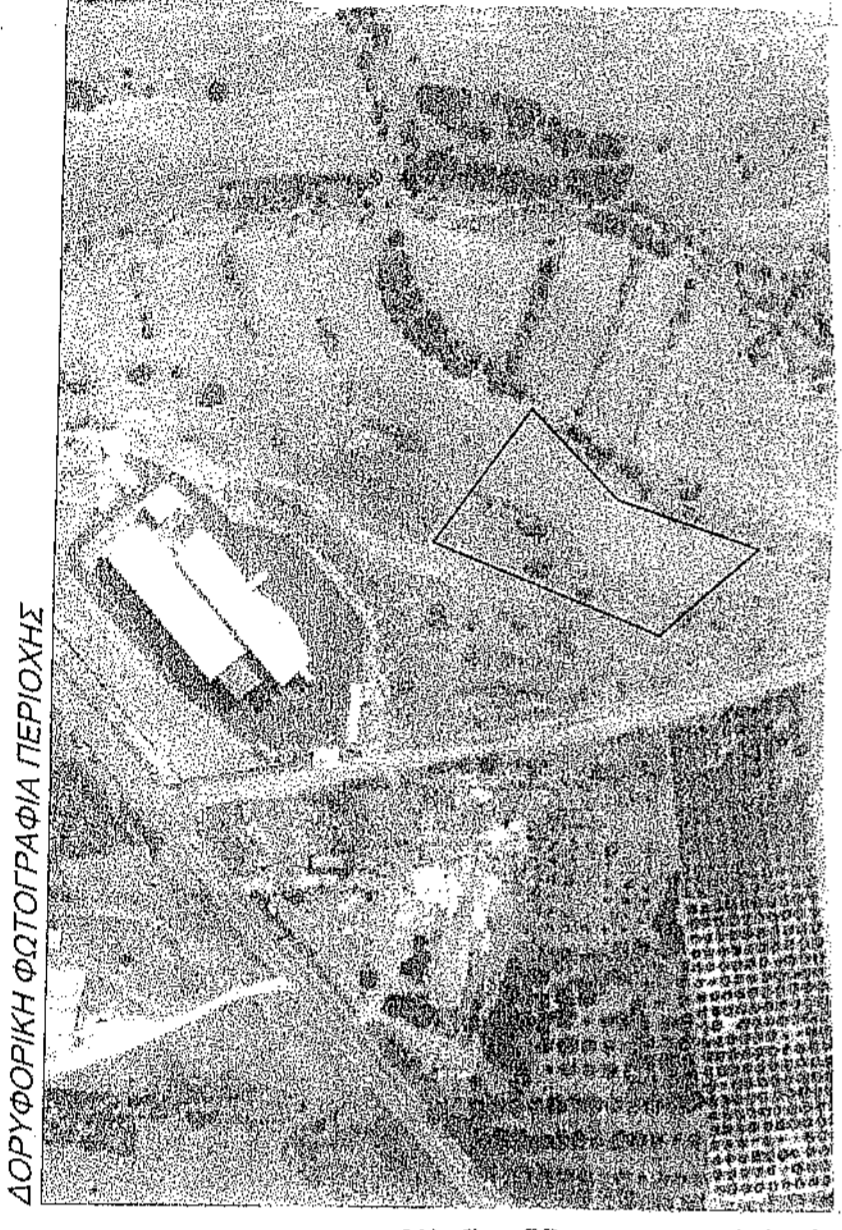


ΑΠΟΣΠΑΣΜΑ Φ. Σ.Α. 1955
ΚΑΙΜΑΚΑ 1/5000

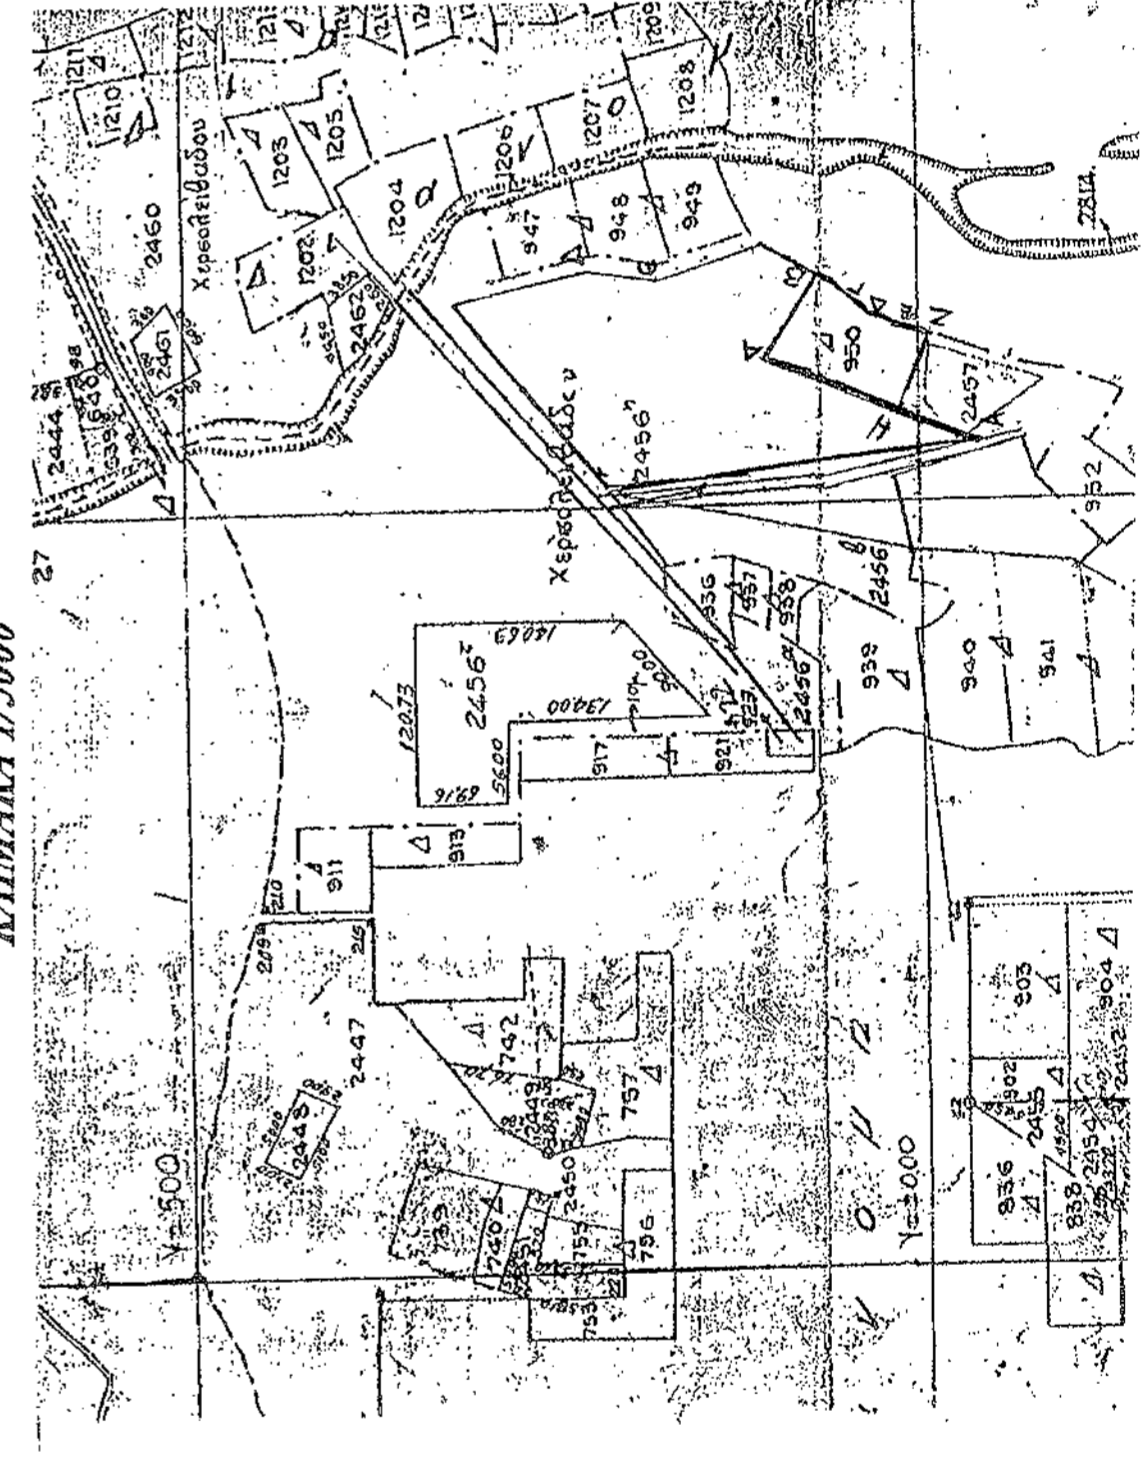

ΑΕΡΟΦΩΤΟΓΡΑΦΙΚΗ ΦΩΤΟΓΡΑΦΙΑ ΠΕΡΙΟΧΗΣ

ΠΙΝΑΚΑΣ ΣΥΝΤΕΤΑΓΜΕΝΩΝ

ΣΗΜΕΙΟ	X	Y
A	523991.691	4555315.856
B	524039.854	4555278.974
Γ	524015.833	4555254.058
Δ	524010.094	4555245.167
E	524006.898	4555234.582
Z	524003.195	4555203.168
H	523955.255	4555222.148

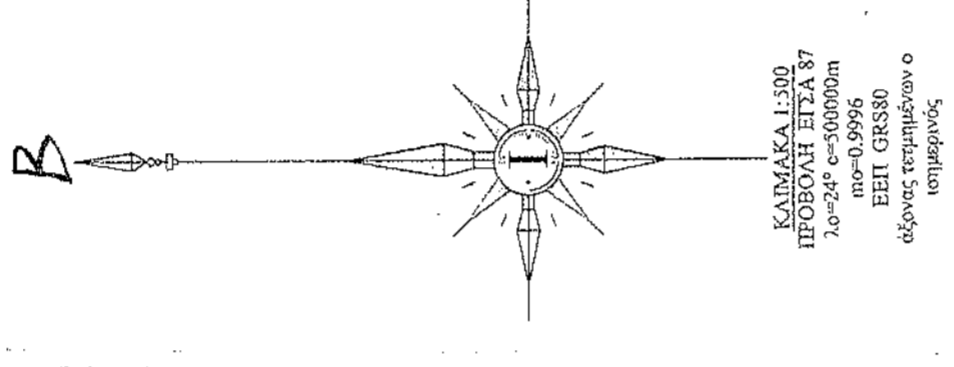

ΚΑΙΜΑΚΑ 1500
ΠΕΡΙΟΧΗ ΚΑΙΜΑΚΑ 37
10-9-00 01-0000
10-9-00 01-0000
ΕΠΙΤ. ΓΡ. 3880
από: 0.9995
από: 0.9995
από: 0.9995
από: 0.9995

Εργοδότης :	ΓΚΕΡΓΚΒΑΡΑΙ ΙΛΛΙ
Έργο :	ΙΣΟΓΕΙΟ ΠΟΙΜΝΙΟΣΤΑΣΙΟ 290 ΑΙΓΟΠΡΟΒΑΤΩΝ
Θέση :	Νικηφόρος ΔΡΑΜΑΣ εκτός σχεδίου αφ. αγροτ. 950
Μελετητές :	ΣΑΡΑΦΙΔΗΣ ΔΗΜΗΤΡΙΟΣ Πολ. Μηχανικός Τ.Ε.

Θέμα :	ΤΟΠΟΓΡΑΦΙΚΟ ΔΙΑΓΡΑΜΜΑ	ΣΧΕΔΙΟ :
ΚΑΙΜΑΚΑ :	1 : 500	Χρόνος μελέτης ΦΕΒΡΟΥΑΡΙΟΣ 2015
ΧΑΡΤΟΣΕΛΗΜΑ	ΑΡΑΜΑ 291/20/20/ΔΣ Ο εισήγητης Κορογιάννης Άρθραφι Διπλόλογος	Εγκρίσεις
ΘΕΩΡΗΣΗ	Σταθμάσει εντάσσονται την με αριθμό 8834 / 20-06-2015 πρόσφ. κτηματογράφησης αριθμ. 29-06-2015 Ε.Τ.Τ.Δ.Δ.Η.Θ. Ο Διευθυντής κτηματογράφησης Α.Π.Σ.Α.	ΣΦΡΑΓΙΔΑ

