

ΤΟΠΟΓΡΑΦΙΚΟ ΔΙΑΓΡΑΜΜΑ

Αγροτεμαχίου με στοιχεία:

Ε1: Α - Β - Γ - Δ - Ε - Ζ - Η - Θ - Ι - Α

Ιδιοκτησίας: Χρήστου Κων. Κορινιώτη

Εμβαδού: Ε1 = 4.896,24 τ.μ.

Στη θέση "Μονάδες"

Δ.Κ. Βροντούς Δήμου Δίου-Ολύμπου

ΚΛΙΜΑΚΑ: 1:1.000

* Τα όρια υποδείχτηκαν από τους ενδιαφερόμενους

ΚΑΤΕΡΙΝΗ, ΜΑΡΤΙΟΣ 2015

Ο ΣΥΝΤΑΚΤΗΣ

ΤΡΙΑΝΤΑΦΥΛΛΟΣ Γ. ΜΗΛΙΟΣ

ΔΑΣΟΛΟΓΟΣ - ΓΕΩΜΕΤΡΟΝΟΜΟΣ Μ.Σ.Σ.

ΚΑΤΕΡΙΝΗ, Τ.Κ. 57001

1695 ΟΡΓΑΝΩΣΗ ΚΑΤΕΡΙΝΗΣ

ΤΗΛΕΦΩΝΟ: 246091884


ΕΜΒΛΕΜΑ: 246091884

ΑΦΜ: 15385626-ΔΟΥ Α ΚΑΤΕΡΙΝΗΣ

ΣΥΝΟΔΕΥΕΙ ΤΗΝ
ΠΡΑΞΗ ΧΑΡΑΚΤΗΡΙΣΜΟΥ
ΤΗΣ Δ-ΝΣΗΣ ΔΑΣΩΝ ΣΠΕΡΙΑΣ
ΚΑΤΕΡΙΝΗΣ 22-3-2015

Συνομολογήθηκε ο Αντιμεταρρυθμιστής
Χρήστος Κ. Κορινιώτης

ΧΡΗΣΤΟΣ Κ. ΚΟΡΙΝΙΩΤΗΣ
ΕΜΒΛΕΜΑ: 246091884

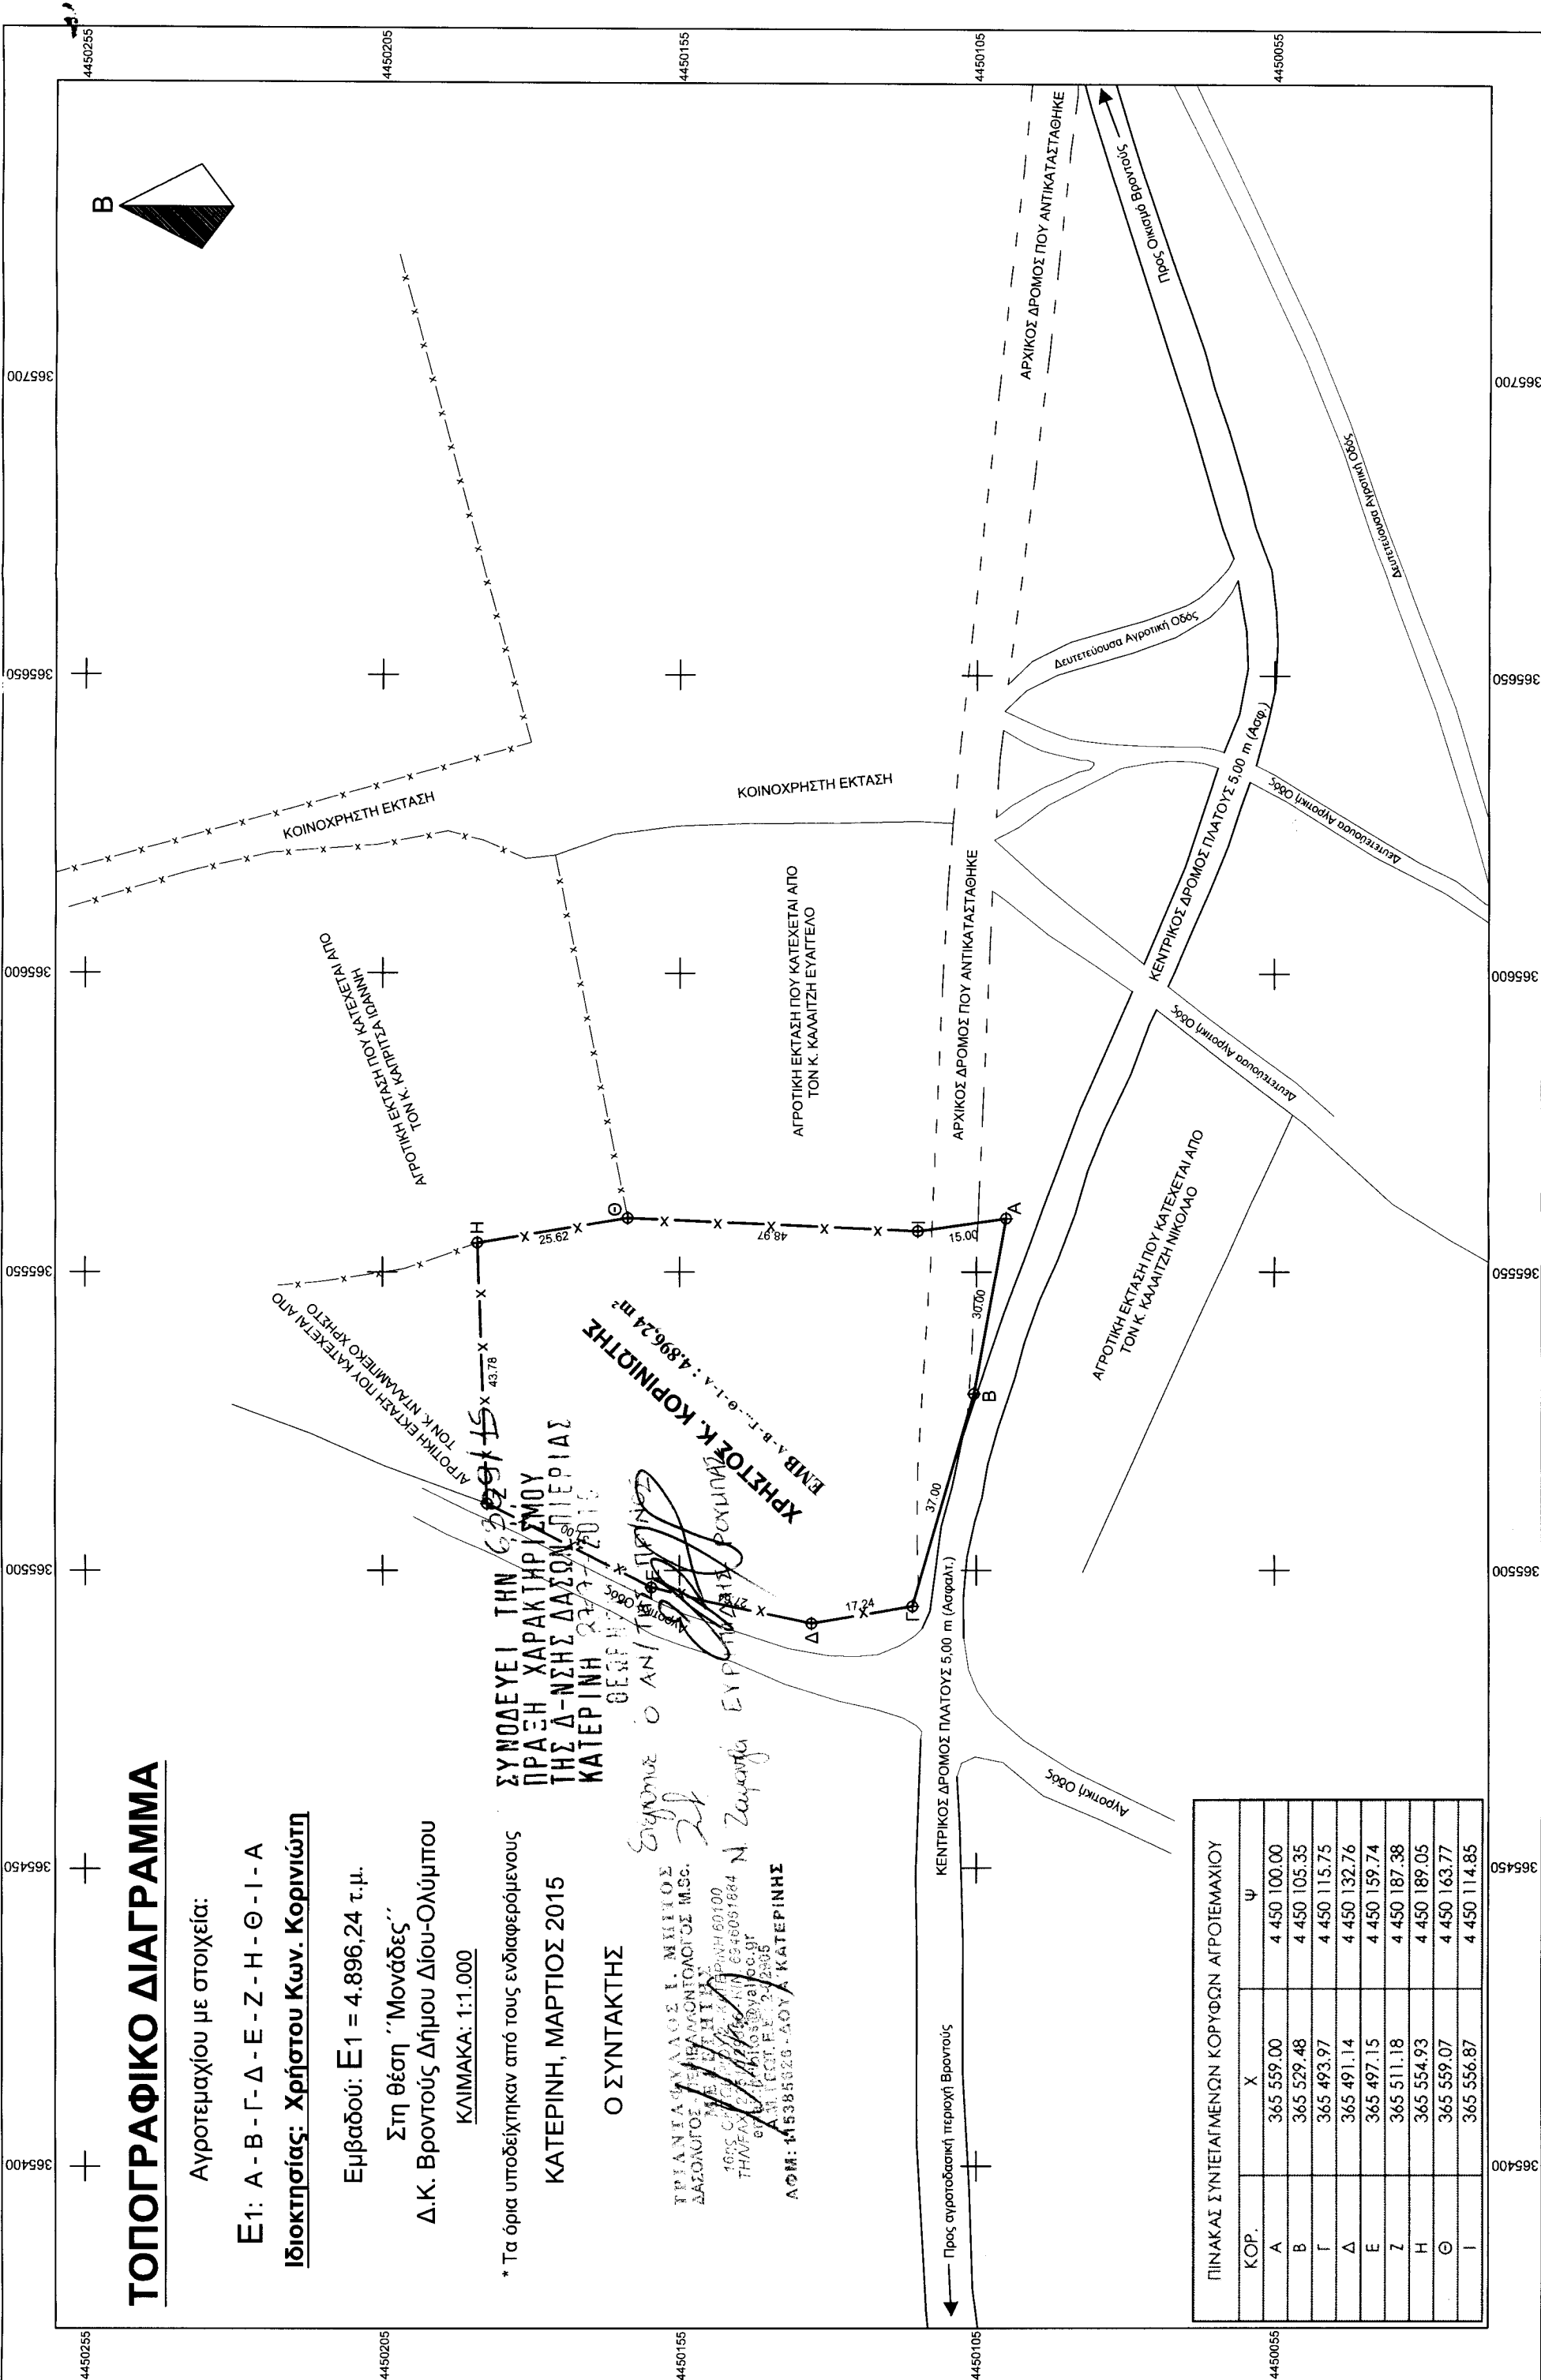

ΠΙΝΑΚΑΣ ΣΥΝΤΕΤΑΓΜΕΝΩΝ ΚΟΡΥΦΩΝ ΑΓΡΟΤΕΜΑΧΙΟΥ

ΚΟΡ.	X	Ψ
A	365 559,00	4 450 100,00
B	365 529,48	4 450 105,35
Γ	365 493,97	4 450 115,75
Δ	365 491,14	4 450 132,76
E	365 497,15	4 450 159,74
Z	365 511,18	4 450 187,38
H	365 554,93	4 450 189,05
Θ	365 559,07	4 450 163,77
Ι	365 556,87	4 450 114,85