

ΤΟΠΟΓΡΑΦΙΚΟ ΔΙΑΓΡΑΜΜΑ

Αγροτεμαχίου με στοιχεία:

Ε1: Α - Β - Γ - Δ - Ε - Α

Ιδιοκτησίας: **Ευάγγελου Αθ. Καλαϊτζή**

Εμβαδού: Ε1 = 5.811,85 τ.μ.

Στη θέση "Μονάδες"

Δ.Κ. Βροντούς Δήμου Δίου-Ολύμπου

ΚΛΙΜΑΚΑ: 1:1.000


* Τα όρια υποδείχθηκαν από τους ενδιαφερόμενους

ΚΑΤΕΡΙΝΗ, ΜΑΡΤΙΟΣ 2015

Ο ΣΥΝΤΑΚΤΗΣ

ΤΡΙΑΝΤΑ ΧΥΛΑΟΣ Γ. ΜΕΣΣΟΡ.
ΔΑΣΟΛΟΓΟΣ
ΤΗΛ: 210 6010000
210 6007994
ΑΜ. ΑΡΧ. 145865038 - ΛΟΓ. Α. ΚΑΤΕΡΙΝΗΣ

ΣΥΝΟΛΕΥΕΙ ΤΗΝ
ΠΡΑΞΗ ΧΑΡΑΚΤΗΡΙΣΜΟΥ
ΤΗΣ Δ-ΝΣΗΣ ΔΑΣΩΝ ΚΑΙ
ΚΑΤΕΡΙΝΗ ΣΤΟΙΧ. 15015
ΔΕΦ. ΗΜΕΡΗΣ
ΑΝΤΙΠΡΟΪΚΑΜΕΝΟΣ
ΕΥΡΥΜΩΣ ΧΡΟΥΜΠΑΣ

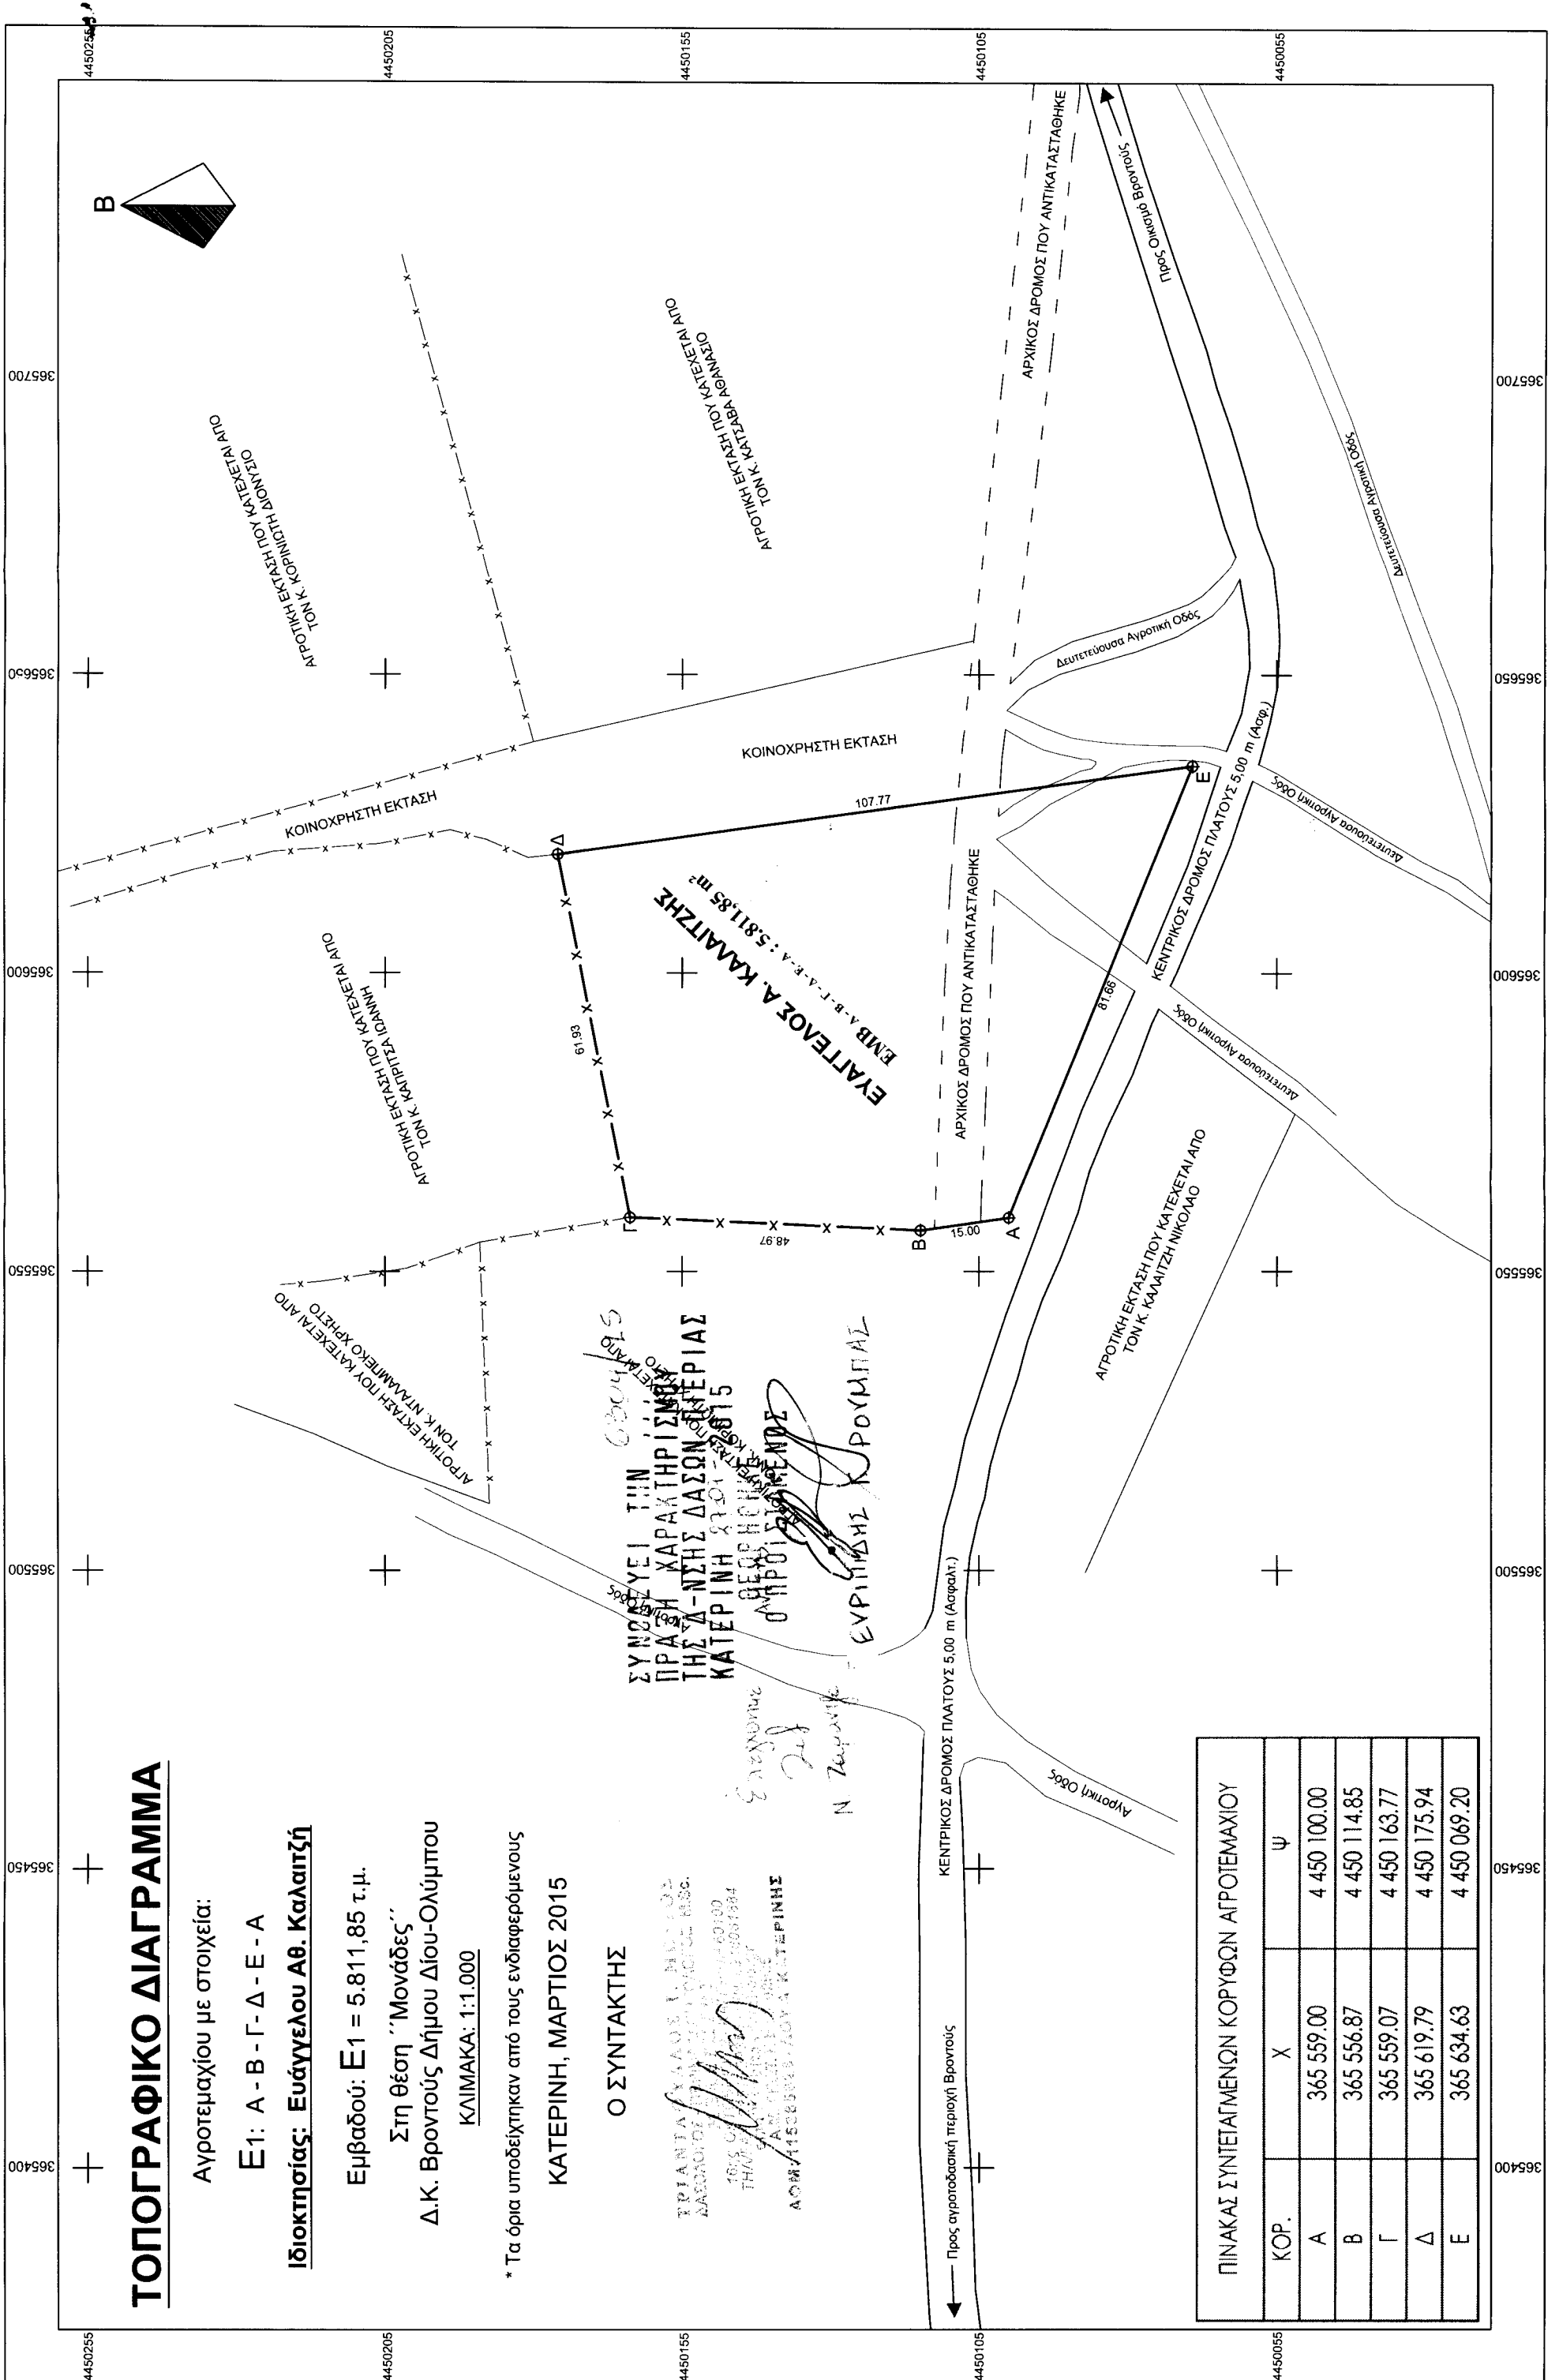

ΠΙΝΑΚΑΣ ΣΥΝΤΕΙΛΓΜΕΝΩΝ ΚΟΡΥΦΩΝ ΑΓΡΟΤΕΜΑΧΙΟΥ		
ΚΟΡ.	X	Ψ
A	365 559.00	4 450 100.00
B	365 556.87	4 450 114.85
Γ	365 559.07	4 450 163.77
Δ	365 619.79	4 450 175.94
Ε	365 634.63	4 450 069.20