

4463790

4463790

ΤΟΠΟΓΡΑΦΙΚΟ ΔΙΑΓΡΑΜΜΑ

Αγροτεμαχίου με στοιχεία:

Ε1: Α - Β - Γ... Ε - Ο - Α

Ιδιοκτησίας:

Δημητρίου Ιωα. Δρούγκα

Εμβαδού: Ε1 = 6.379,94 τ.μ.

Στη θέση "Παλιοκλήσι"
Τοπικής Κοινότητας Ελατοχωρίου
Δημοτικής Ενότητας Πιερίων
Δήμου Κατερίνης Ν. Πιερίας


ΚΛΙΜΑΚΑ 1:750

* Τα όρια υποδείχθηκαν από τους ενδιαφερόμενους

ΚΑΤΕΡΙΝΗ, ΙΟΥΛΙΟΣ 2015
Ο ΣΥΝΤΑΚΤΗΣ

ΤΡΙΑΝΤΑΦΩΚΙΔΗΣ Ι. ΜΗΤΥΟΣ
ΔΙΑΣΤΑΣΙΟΤΕΧΝΟΛΟΓΟΣ Μ.Σ.
ΜΕΤΡΗΣΤΗΣ
ΤΗΝ ΕΡΓΑΣΙΑΝ ΑΝΕΛΕΞΕΝ Ο ΑΝΤΙΣΤΡΑΤΗΓΗΣ
ΚΑΤΕΡΙΝΗΣ Ν. ΠΙΕΡΙΑΣ
Α.Μ. Τ.Ε.Ε. Ε.Ε. 42855
ΑΦΜ: 115385528 - ΔΟΥΑ ΚΑΤΕΡΙΝΗΣ

355100 355150 355200 355250 355300

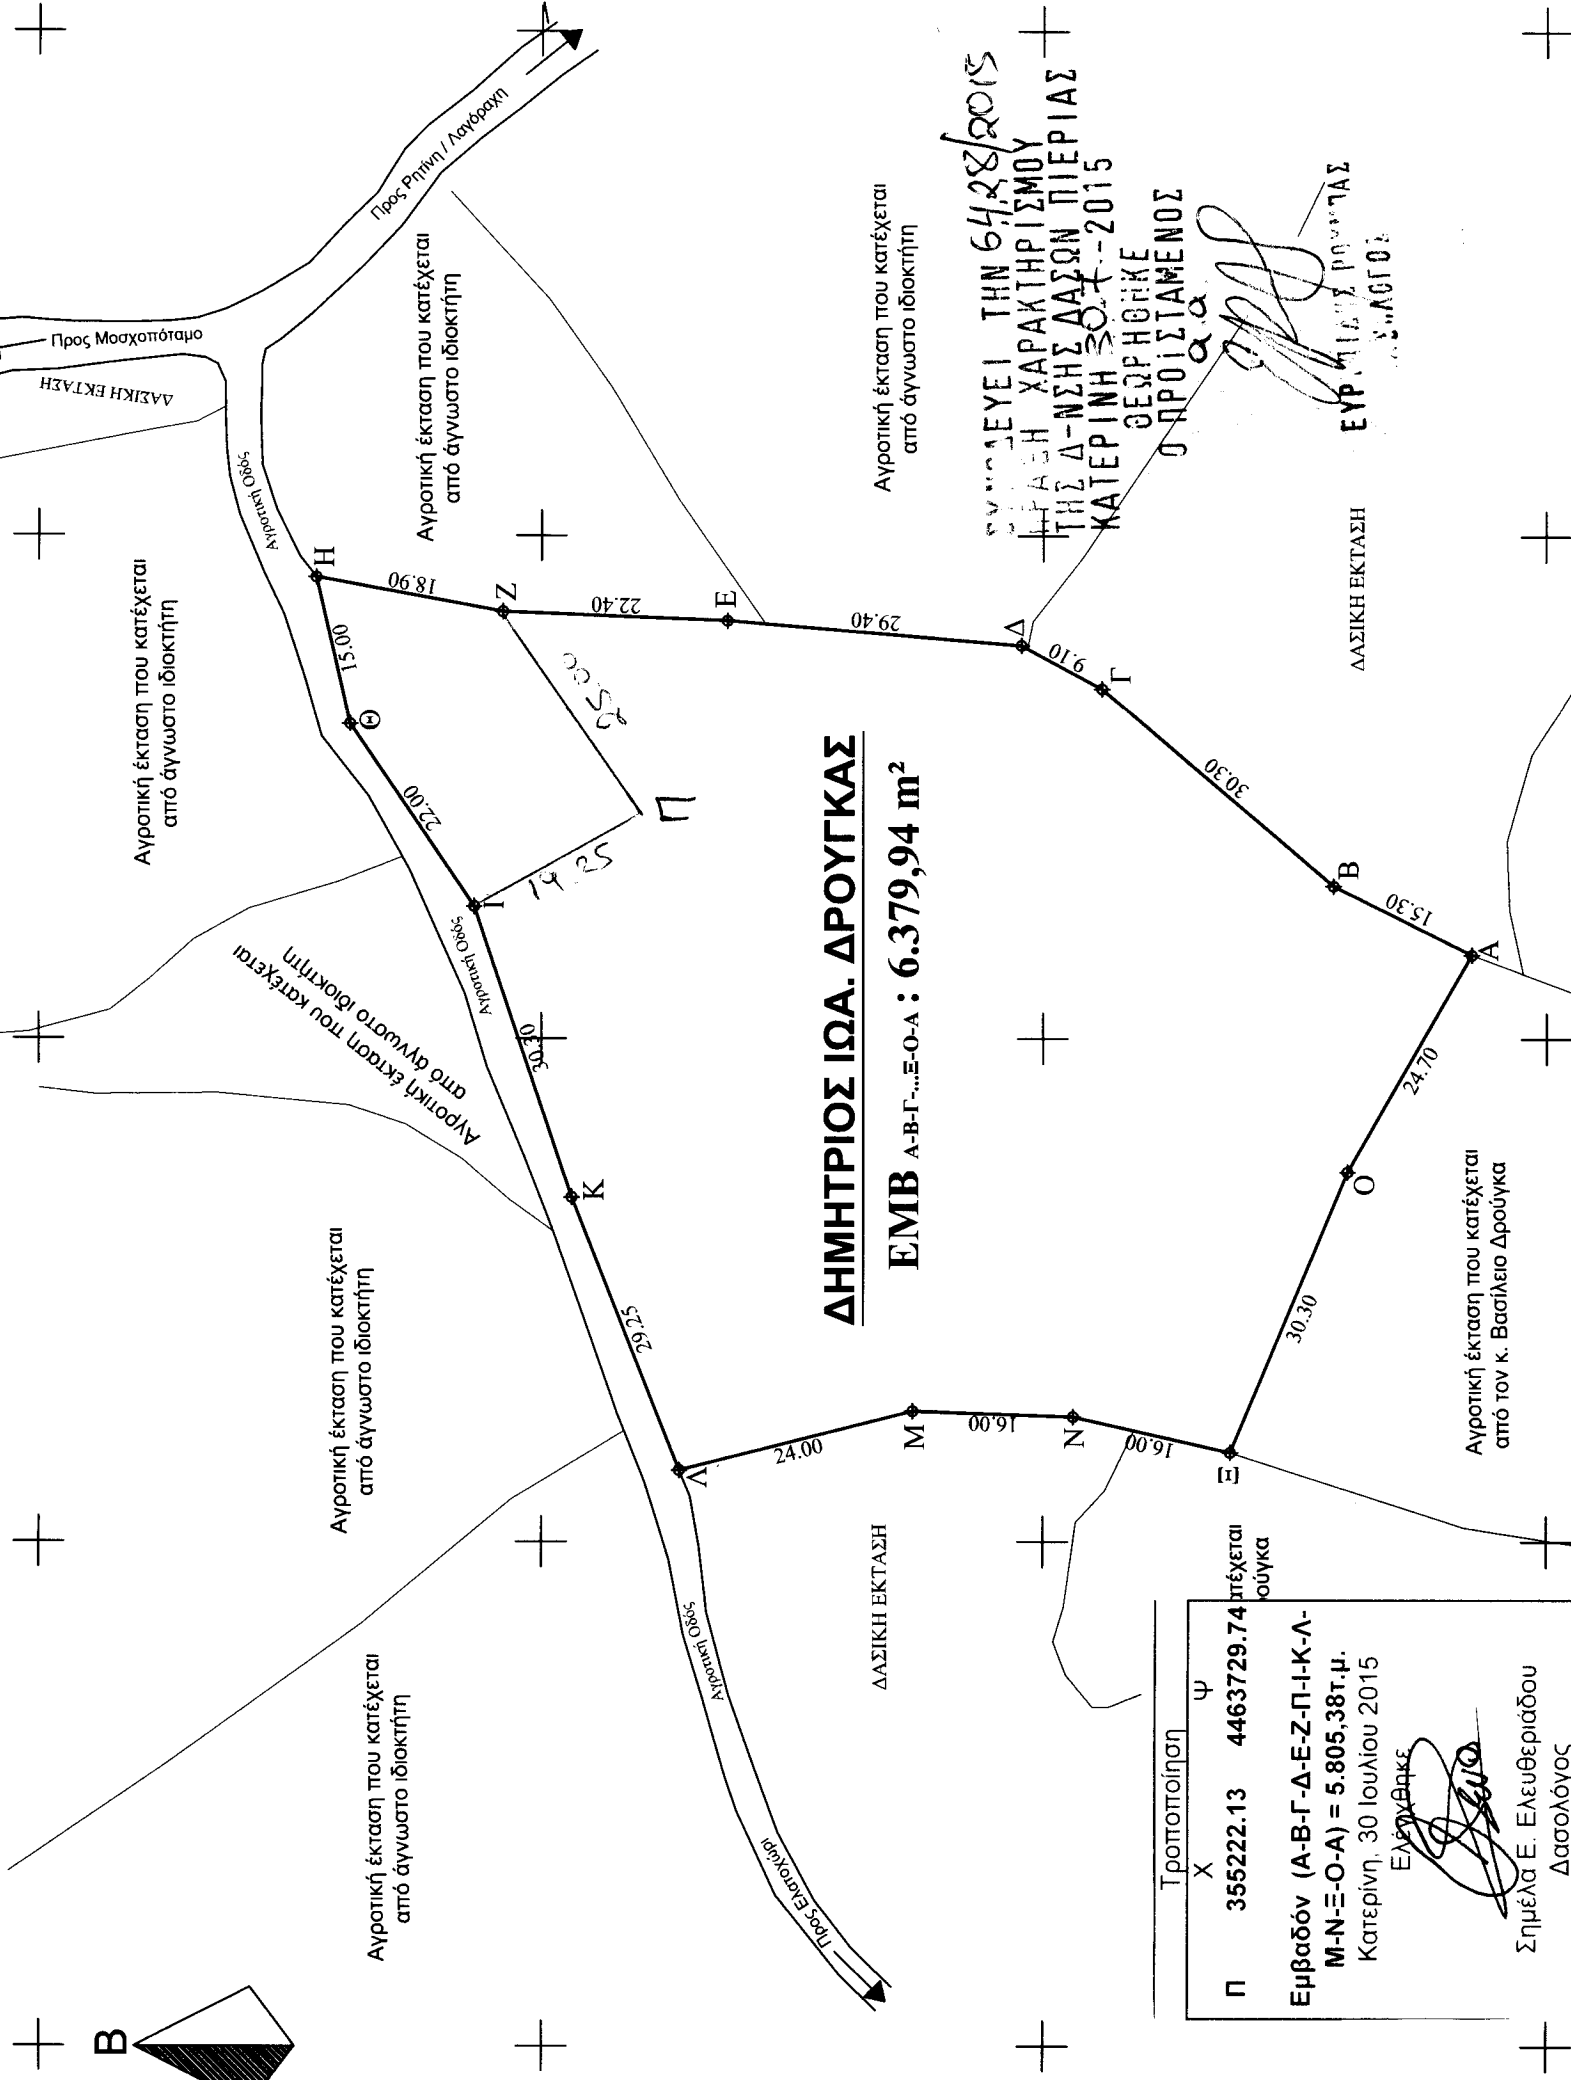

ΔΗΜΗΤΡΙΟΣ ΙΩΑ. ΔΡΟΥΓΚΑΣ

ΕΜΒ Α-Β-Γ...Ε-Ο-Α : 6.379,94 m²

Π 355222.13 4463729.74
Εμβαδόν (Α-Β-Γ-Δ-Ε-Ζ-Π-Ι-Κ-Λ-Μ-Ν-Ξ-Ο-Α) = 5.805,38τ.μ.
Κατερίνη, 30 Ιουλίου 2015
Ελένη Βακί
Σημέλα Ε. Ελευθεριάδου
Δασολόγος

ΣΥΝΤΑΚΤΗΣ ΤΗΝ 6/7/2015
ΕΡΕΥΝΗΣ ΧΑΡΑΚΤΗΡΙΣΜΟΥ
ΤΗΣ Δ-ΝΣΗΣ ΔΑΣΩΝ ΠΙΕΡΙΑΣ
ΚΑΤΕΡΙΝΗ 30.7.2015
ΓΕΩΡΓΗΘΙΚΕ
ΠΡΟΙΣΤΑΜΕΝΟΣ
ΕΡΕΥΝΗΣ ΧΑΡΑΚΤΗΡΙΣΜΟΥ
ΔΑΣΩΝ ΠΙΕΡΙΑΣ

ΠΙΝΑΚΑΣ ΣΥΝΤΕΤΑΓΜΕΝΩΝ ΚΟΡΥΦΩΝ ΑΓΡΟΤΕΜΑΧΙΟΥ

ΚΟΡ.	X	Y
A	355 208,28	4 463 647,42
B	355 215,08	4 463 661,13
Γ	355 234,78	4 463 684,15
Δ	355 239,10	4 463 692,16
Ε	355 241,55	4 463 721,45
Ζ	355 242,45	4 463 743,83
Η	355 245,84	4 463 762,43
Θ	355 231,22	4 463 759,05
Ι	355 213,02	4 463 746,69
Κ	355 184,32	4 463 736,98
Λ	355 157,12	4 463 726,24
Μ	355 163,01	4 463 702,98
Ν	355 162,44	4 463 686,99
Ξ	355 158,90	4 463 671,39
Ο	355 186,87	4 463 659,75

4463690

4463640