

ΕΜΒΑΔΟΜΕΤΡΗΣΗ ΓΗΠΕΔΟΥ			
Με τη βοήθεια των ορθογωνικών συντεταγμένων των κορυφών του			
ΣΗΜΕΙΟ	X	Y	ΜΗΚΟΣ
A	272188.15	4273197.60	127.70
B	272311.02	4273162.82	74.40
Γ	272287.20	4273092.34	8.60
Δ	272284.61	4273084.14	123.74
Ε	272164.84	4273115.23	85.60
Α	272188.15	4273197.60	

$E = 1/2 \sum (X_i + X_{i+1})(Y_i - Y_{i+1})$
 $E = 10582.00 \mu^2$

ΟΡΟΙ ΔΟΜΗΣΗΣ : Π.Δ.ΤΗΣ 24/31-5 1985 (ΦΕΚ 270 Δ)

- α) ΑΡΤΙΟΤΗΤΑ E = 4.000τ.μ.
- β) ΜΕΓΙΣΤΟΣ ΣΥΝΤΕΛΕΣΤΗΣ ΔΟΜΗΣΗΣ : Σ.Δ. = 0,20 (ΚΑΤΑ ΠΑΡΕΚΚΛΙΣΗ ΕΩΣ 0,90 ἄρθρο 2 παρ. ε)
- γ) ΜΕΓΙΣΤΟΣ ΣΥΝΤΕΛΕΣΤΗΣ ΚΑΛΥΨΗΣ : Σ.Κ. = 0,10 (ΚΑΤΑ ΠΑΡΕΚΚΛΙΣΗ ΕΩΣ 0,30 ἄρθρο 2 παρ. β)
- δ) ΜΕΓΙΣΤΟΣ ΑΡΙΘΜΟΣ ΟΡΟΦΩΝ = 2 (ΔΥΟ)
- ε) ΜΕΓΙΣΤΟ ΥΨΟΣ ΚΤΙΡΙΩΝ = 7,50 μ. ΣΥΝ 1,20 μ. ΓΙΑ ΣΤΕΓΗ
- ζ) ΕΛΑΧΙΣΤΗ ΑΠΟΣΤΑΣΗ ΚΤΙΡΙΟΥ ΑΠΟ ΤΑ ΟΡΙΑ = 15,00 μ. (10μ. ΑΠΟ ΔΑΣΙΚΗ)


ΔΗΛΩΣΗ Ν. 651/77

Η ΥΠΟΓΡΑΦΟΥΣΑ ΚΟΡΔΑΤΟΥ ΣΩΤΗΡΙΑ, ΔΙΠΛ. ΑΡΧΙΤΕΚΤΟΝ ΜΗΧΑΝΙΚΟΣ, ΔΗΛΩΝΩ ΥΠΕΥΘΥΝΑ ΟΤΙ: ΤΟ ΑΓΡΟΤΕΜΑΧΙΟ ΑΝΑΔΑΣΜΟΥ ΜΕ ΣΤΟΙΧΕΙΑ Α,Β,Γ,Δ,Ε,Α & ΕΜΒΑΔΟΥ 10.582,00 τ.μ., ΕΙΝΑΙ ΙΔΙΟΚΤΗΣΙΑ ΚΑΤΑ ΤΟ 1/2 ΕΣ ΔΑΔΙΑΙΡΕΤΟΥ ΝΟΥΛΑ ΔΗΜΗΤΡΙΟΥ & ΚΑΤΑ ΤΟ 1/2 ΕΣ ΔΑΔΙΑΙΡΕΤΟΥ ΚΩΣΤΟΠΟΥΛΟΥ ΓΕΩΡΓΙΟΥ, ΚΩΣΤΟΠΟΥΛΟΥ ΧΡΗΣΤΟΥ & ΜΑΡΙΑΣ ΧΗΡΑΣ ΚΩΣΤΟΠΟΥΛΟΥ ΚΩΝ/ΝΟΥ. Η ΙΔΙΟΚΤΗΣΙΑ ΒΡΙΣΚΕΤΑΙ ΕΚΤΟΣ ΟΡΙΩΝ ΟΙΚΙΣΜΟΥ ΛΕΥΚΑΣ, Τ.Κ. ΛΕΥΚΑΣ, ΔΗΜΟΥ ΑΓΡΙΝΙΟΥ, ΣΤΗ ΘΕΣΗ "ΜΑΥΡΙΚΑΣ" ή "ΑΓ. ΝΙΚΟΛΑΟΣ", ΕΙΝΑΙ ΑΡΤΙΑ ΚΑΙ ΟΙΚΟΔΟΜΗΣΙΜΗ ΚΑΤΑ ΚΑΝΟΝΑ ΣΥΜΦΩΝΑ ΜΕ ΤΙΣ ΚΕΙΜΕΝΕΣ ΠΟΛΕΟΔΟΜΙΚΕΣ ΔΙΑΤΑΞΕΙΣ, ΔΕΝ ΕΜΠΙΠΤΕΙ ΣΤΙΣ ΔΙΑΤΑΞΕΙΣ ΤΟΥ Ν. 1337/83 ΚΑΙ ΔΕΝ ΥΠΟΧΡΕΟΥΤΑΙ ΕΙΣΦΟΡΑΣ ΣΕ ΓΗ ΚΑΙ ΚΗΝΜΑ. ΑΠΟ ΤΗΝ ΙΔΙΟΚΤΗΣΙΑ ΔΕΝ ΔΙΕΡΧΕΤΑΙ ΡΕΜΑ & ΡΕΥΜΑ ΥΨΗΛΗΣ ΤΑΞΗΣ. Η ΙΔΙΟΚΤΗΣΙΑ ΔΥΝΑΤΑΙ ΝΑ ΜΕΤΑΒΙΒΑΣΘΕΙ ΒΑΣΕΙ ΤΟΥ Ν. 651/77 ΚΑΙ ΚΑΤΟΠΙΝ ΡΥΘΜΙΣΗΣ ΤΩΝ ΑΥΘΑΙΡΕΤΩΝ ΚΤΙΡΙΩΝ.

Η ΔΗΛΟΥΣΑ

ΣΩΤΗΡΙΑ ΧΡ. ΚΟΡΔΑΤΟΥ
 ΑΠΛΟΜΑΤΟΥΧΟΣ ΑΡΧΙΤΕΚΤΟΝ ΜΗΧ
 ΑΡ. ΜΗΤΡ ΤΕΛΕ: 37686 ΓΕΜ: 17950
 ΠΛ. ΜΗΤΡΩΝ ΧΡΗΣΤΟΠΟΥΛΟΥ ΑΓΡΙΝΙΟΥ ΤΗΛ: 25410.25581
 ΑΦΜ 654173675-ΔΟΥ ΑΓΡΙΝΙΟΥ

ΔΗΛΩΣΗ ΙΔΙΟΚΤΗΤΗ
 ΤΑ ΟΡΙΑ ΚΑΙ ΤΗ ΘΕΣΗ ΤΟΥ ΠΑΡΟΝΤΟΣ ΑΓΡΟΤΕΜΑΧΙΟΥ ΜΕ ΣΤΟΙΧΕΙΑ Α,Β,Γ,Δ,Ε,Α, ΤΑ ΥΠΕΒΑΙΝΕ Ο ΙΔΙΟΚΤΗΤΗΣ Ο ΟΠΟΙΟΣ ΕΥΘΥΝΕΤΑΙ ΓΙΑ ΤΗΝ ΑΚΡΙΒΕΙΑ ΚΑΙ ΟΡΘΟΤΗΤΑ ΤΟΥΣ. Ο ΙΔΙΟΚΤΗΤΗΣ

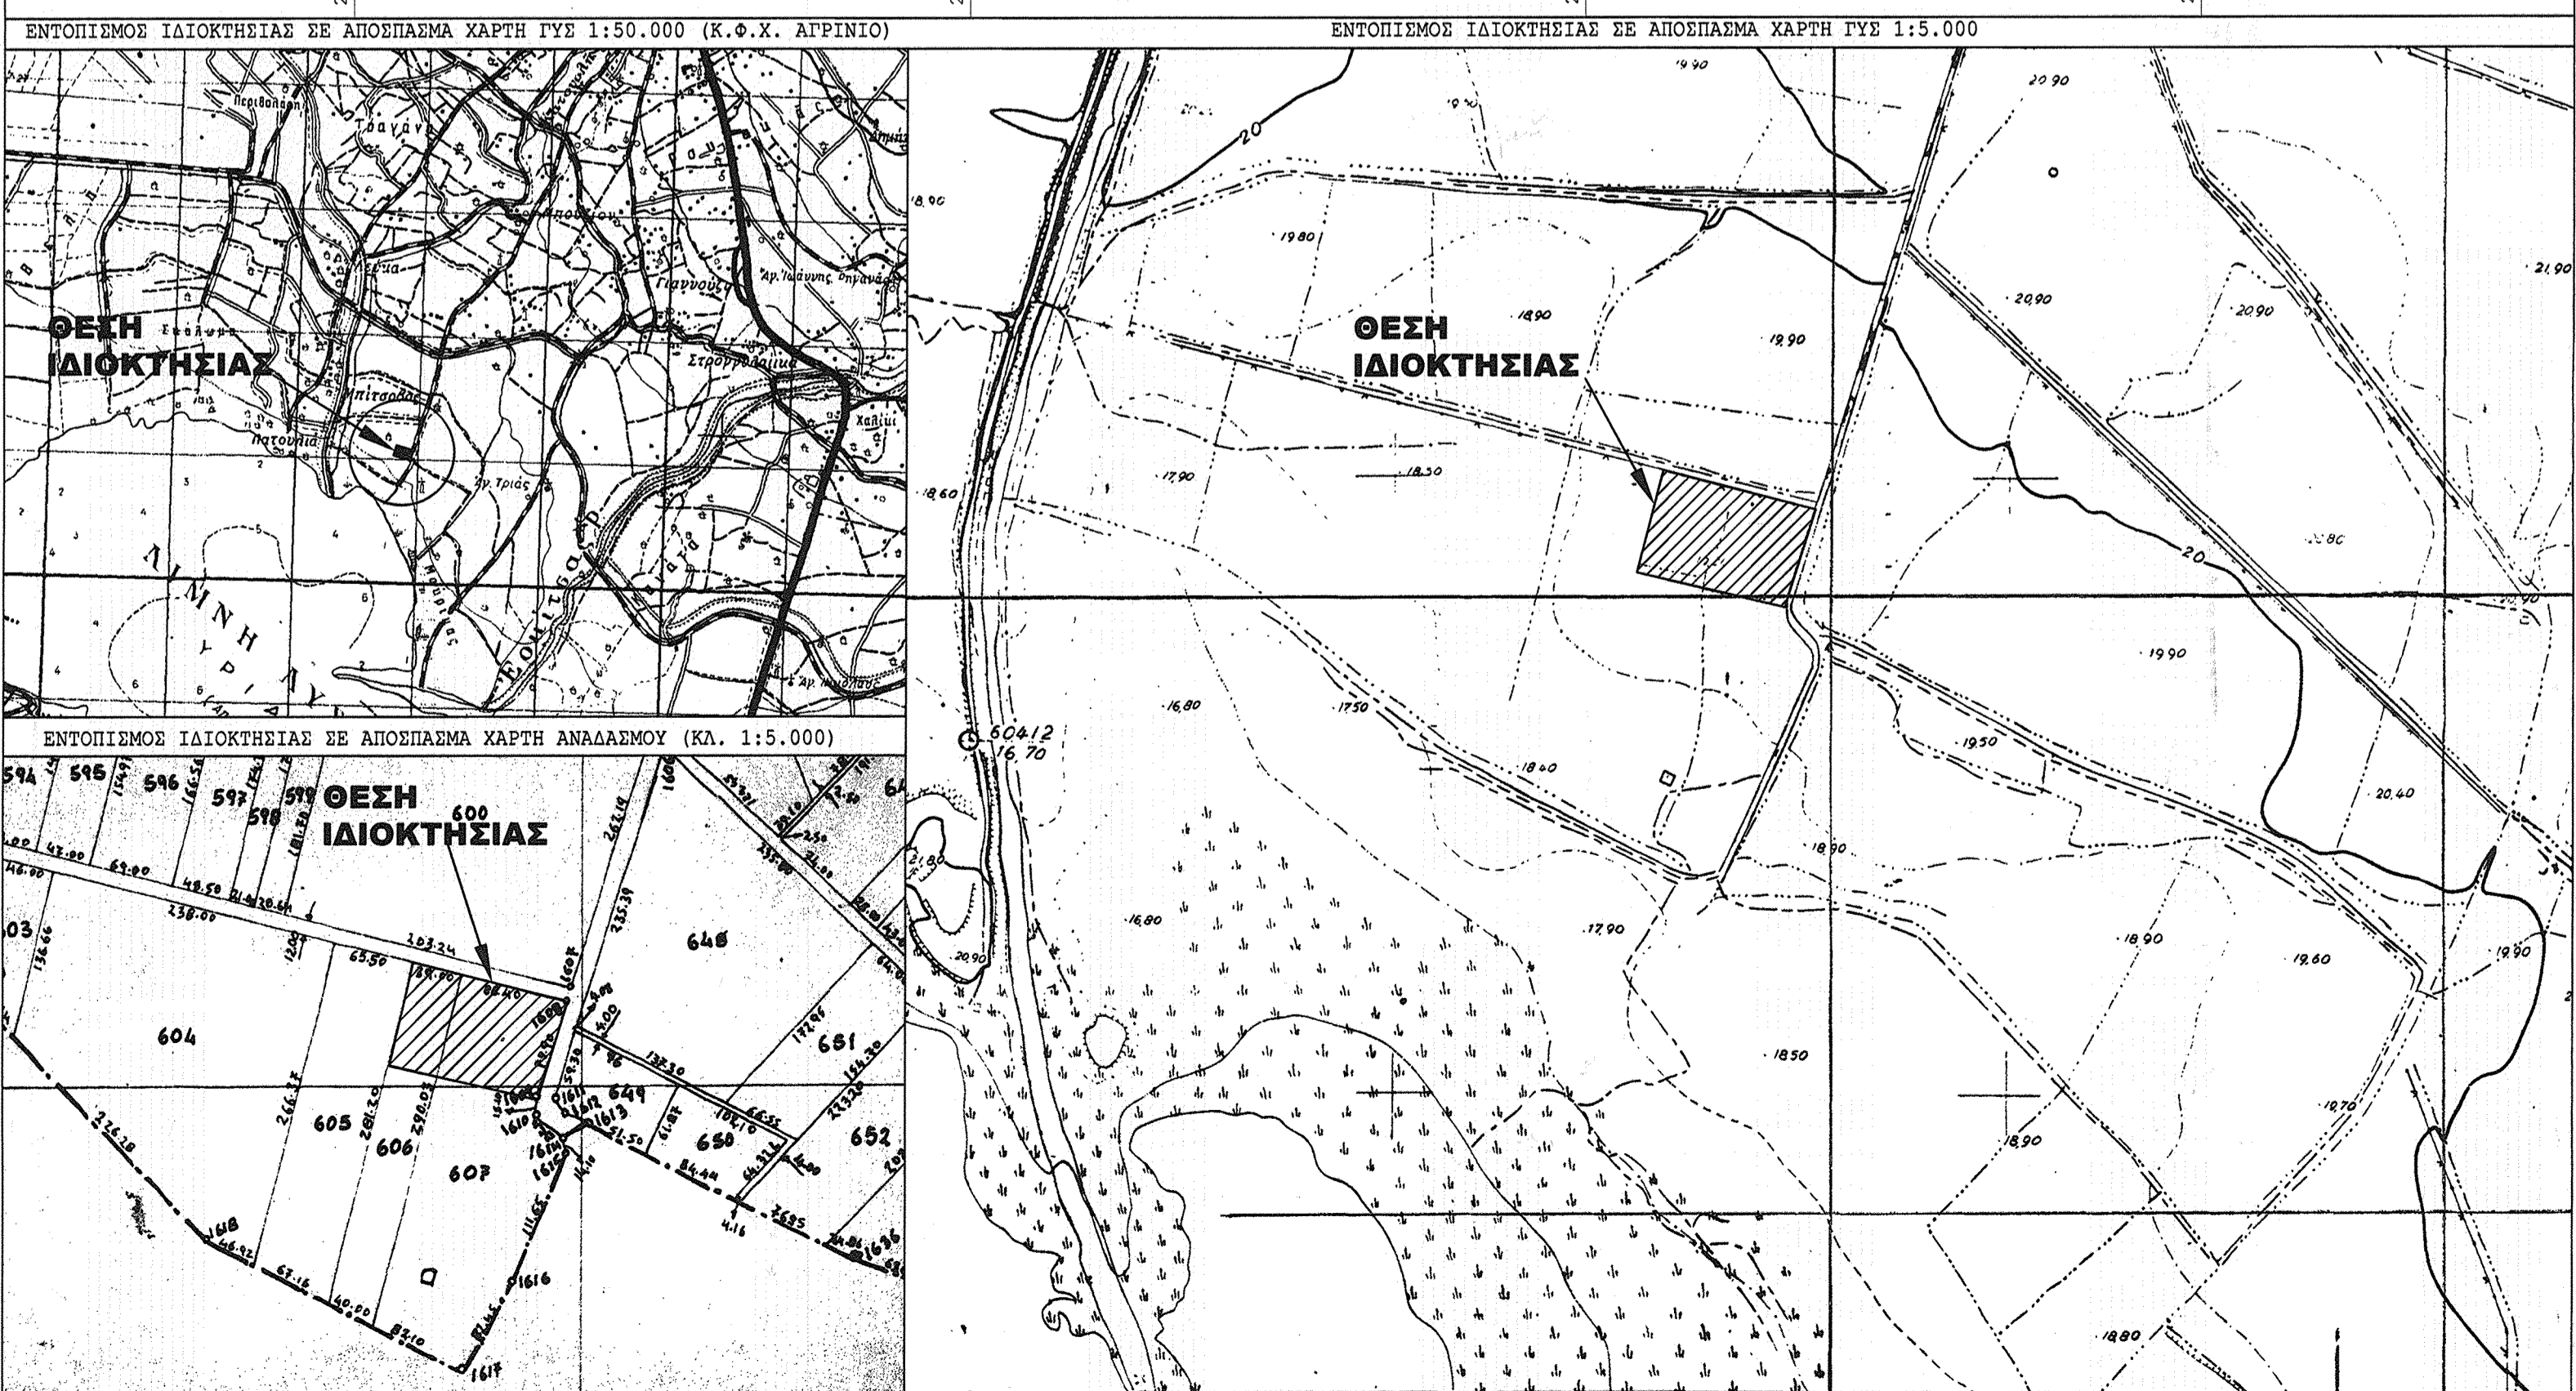

ΕΡΓΟΔΟΤΗΣ: ΚΩΣΤΟΠΟΥΛΟΣ ΔΗΜΗΤΡΙΟΣ

ΕΡΓΟ: ΑΠΟΤΥΠΩΣΗ ΙΔΙΟΚΤΗΣΙΑΣ

ΘΕΣΗ/ΤΟΠ.ΔΙΑΜ.: "ΜΑΥΡΙΚΑΣ" ή "ΑΓ. ΝΙΚΟΛΑΟΣ"/ΛΕΥΚΑ

ΔΗΜΟΣ/ΝΟΜΟΣ: ΑΓΡΙΝΙΟΥ/ΑΙΤ/ΝΙΑΣ

ΜΕΛΕΤΗΤΗΣ: ΣΩΤΗΡΙΑ ΧΡ. ΚΟΡΔΑΤΟΥ

ΘΕΜΑ ΣΧΕΔΙΟΥ: ΤΟΠΟΓΡΑΦΙΚΟ ΔΙΑΓΡΑΜΜΑ

ΧΡΟΝΟΣ ΜΕΛΕΤΗΣ: ΙΟΥΛΙΟΣ 2015

ΚΛΙΜΑΚΕΣ: 1:500, 1:5.000, 1:50.000

ΥΠΟΓΡΑΦΗ - ΣΦΡΑΓΙΔΑ

ΘΕΩΡΗΣΗ

ΕΠΙΣΤΗΜΟΝΙΚΗ ΣΦΡΑΓΙΔΑ

ΣΩΤΗΡΙΑ ΧΡ. ΚΟΡΔΑΤΟΥ
 ΑΠΛΟΜΑΤΟΥΧΟΣ ΑΡΧΙΤΕΚΤΟΝ ΜΗΧ
 ΑΡ. ΜΗΤΡ ΤΕΛΕ: 37686 ΓΕΜ: 17950
 ΠΛ. ΜΗΤΡΩΝ ΧΡΗΣΤΟΠΟΥΛΟΥ ΑΓΡΙΝΙΟΥ ΤΗΛ: 25410.25581
 ΑΦΜ 654173675-ΔΟΥ ΑΓΡΙΝΙΟΥ

13-8-2015